




Schnitt D-D  
M1:50

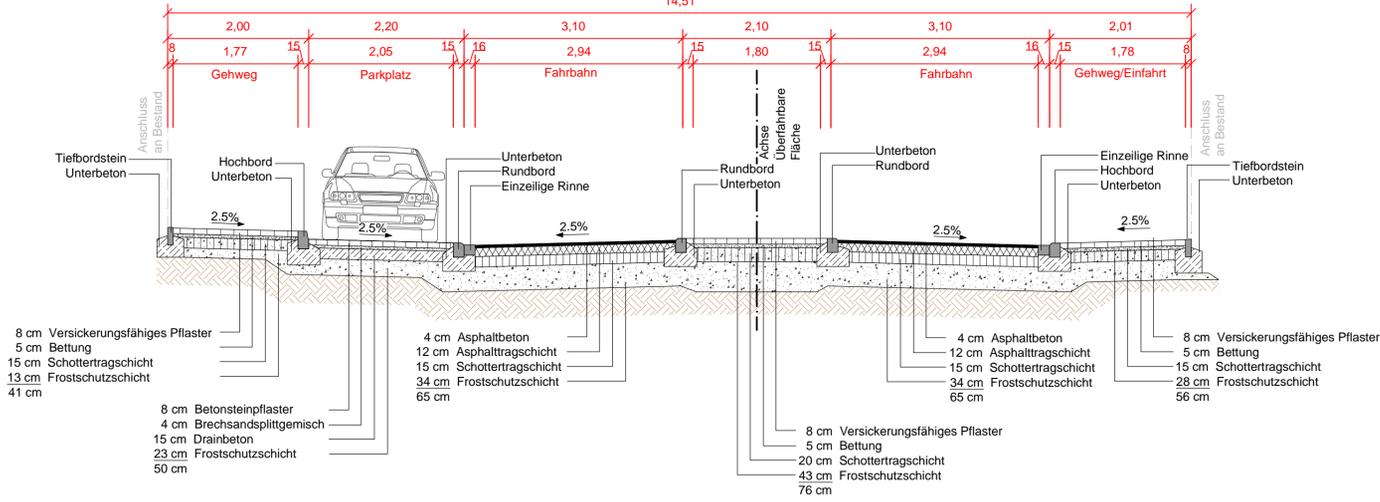


Schnitt E-E  
M1:50

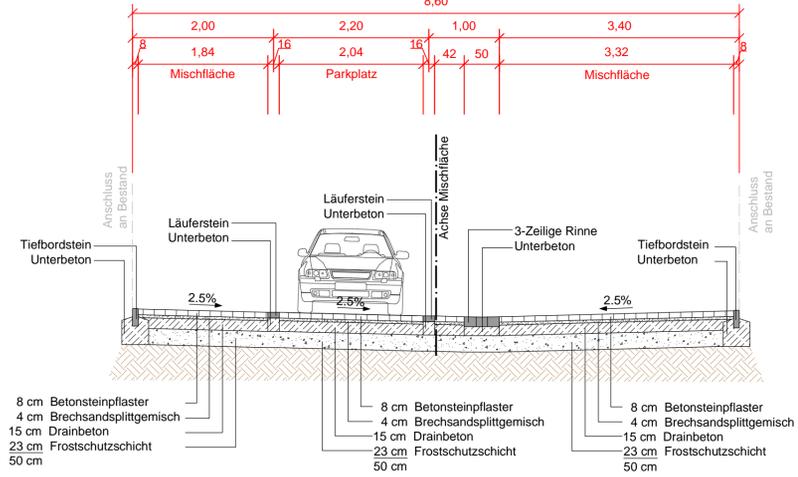

Schnitt F-F  
M1:50

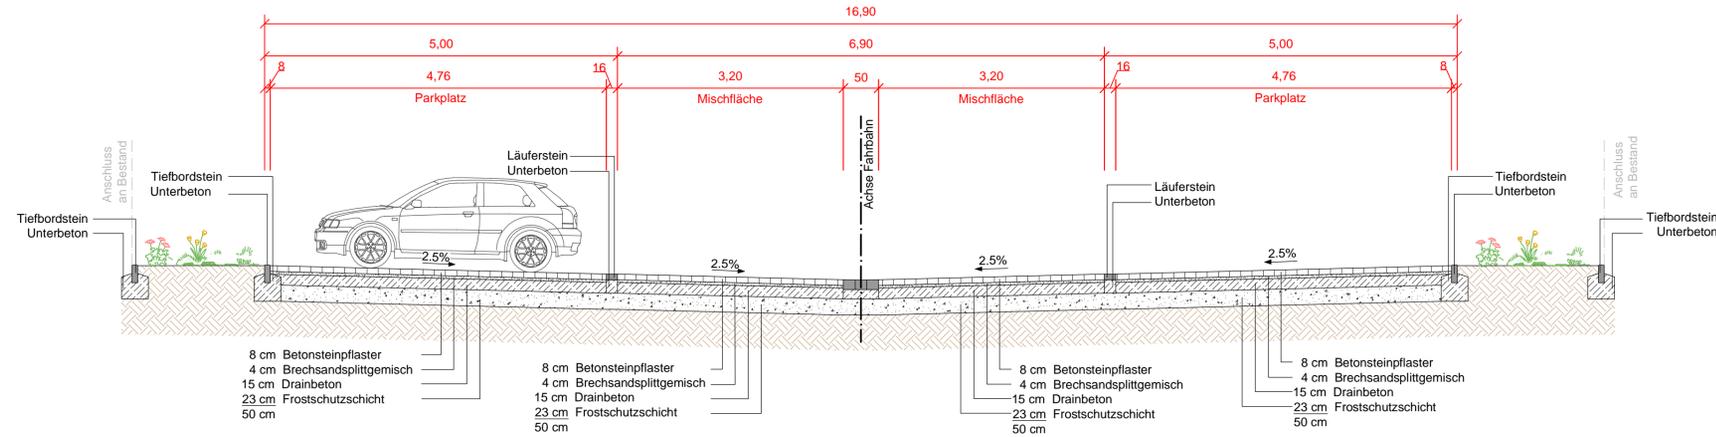

Schnitt G-G  
M1:50

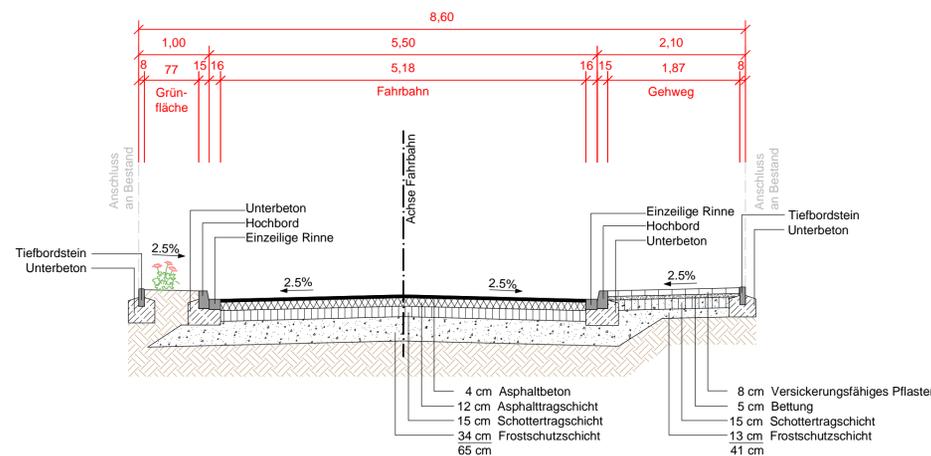

04					
03					
02					
01					
Rev.	Datum	geändert von	geprüft von	Änderungen	
 <b>Stadt Eschweiler</b> Der Bürgermeister Johannes-Rau-Platz 1 52249 Eschweiler					
 <b>INGENIEURGESELLSCHAFT DR. ING. NACKEN MBH</b> Leonhardstraße 23-27 D - 52064 Aachen Tel.: 0 24 1 / 94 26 17 - 0 Fax: 0 24 1 / 94 26 17 - 28					
Bauherr: <b>Stadt Eschweiler</b>				Plan-Nr.: <b>RQ-E-202</b>	
Projekt: <b>Straßenbau Wilhelmstraße</b>				Maßstab: <b>1:50</b>	
Benennung: <b>Regelquerschnitt</b>				Phase: <b>Entwurfsplanung</b>	
				Blatt: <b>841x594 mm</b>	
Eschweiler, den gesehen: Amt für Tiefbau, Grünflächen und Bauwerkschutz	Eschweiler, den gesehen: Abteilung für Straßenbau und Verkehr	Eschweiler, den gesehen: Abteilung für Straßenbau und Verkehr	Eschweiler, den gesehen: Ordnungszustand	GZ: <b>ST</b> Gepr.: <b>SL</b> Datum: <b>20.08.2021</b> Prj.-Nr.: <b>SES-1802</b>	www.nacken-ingenieure.de