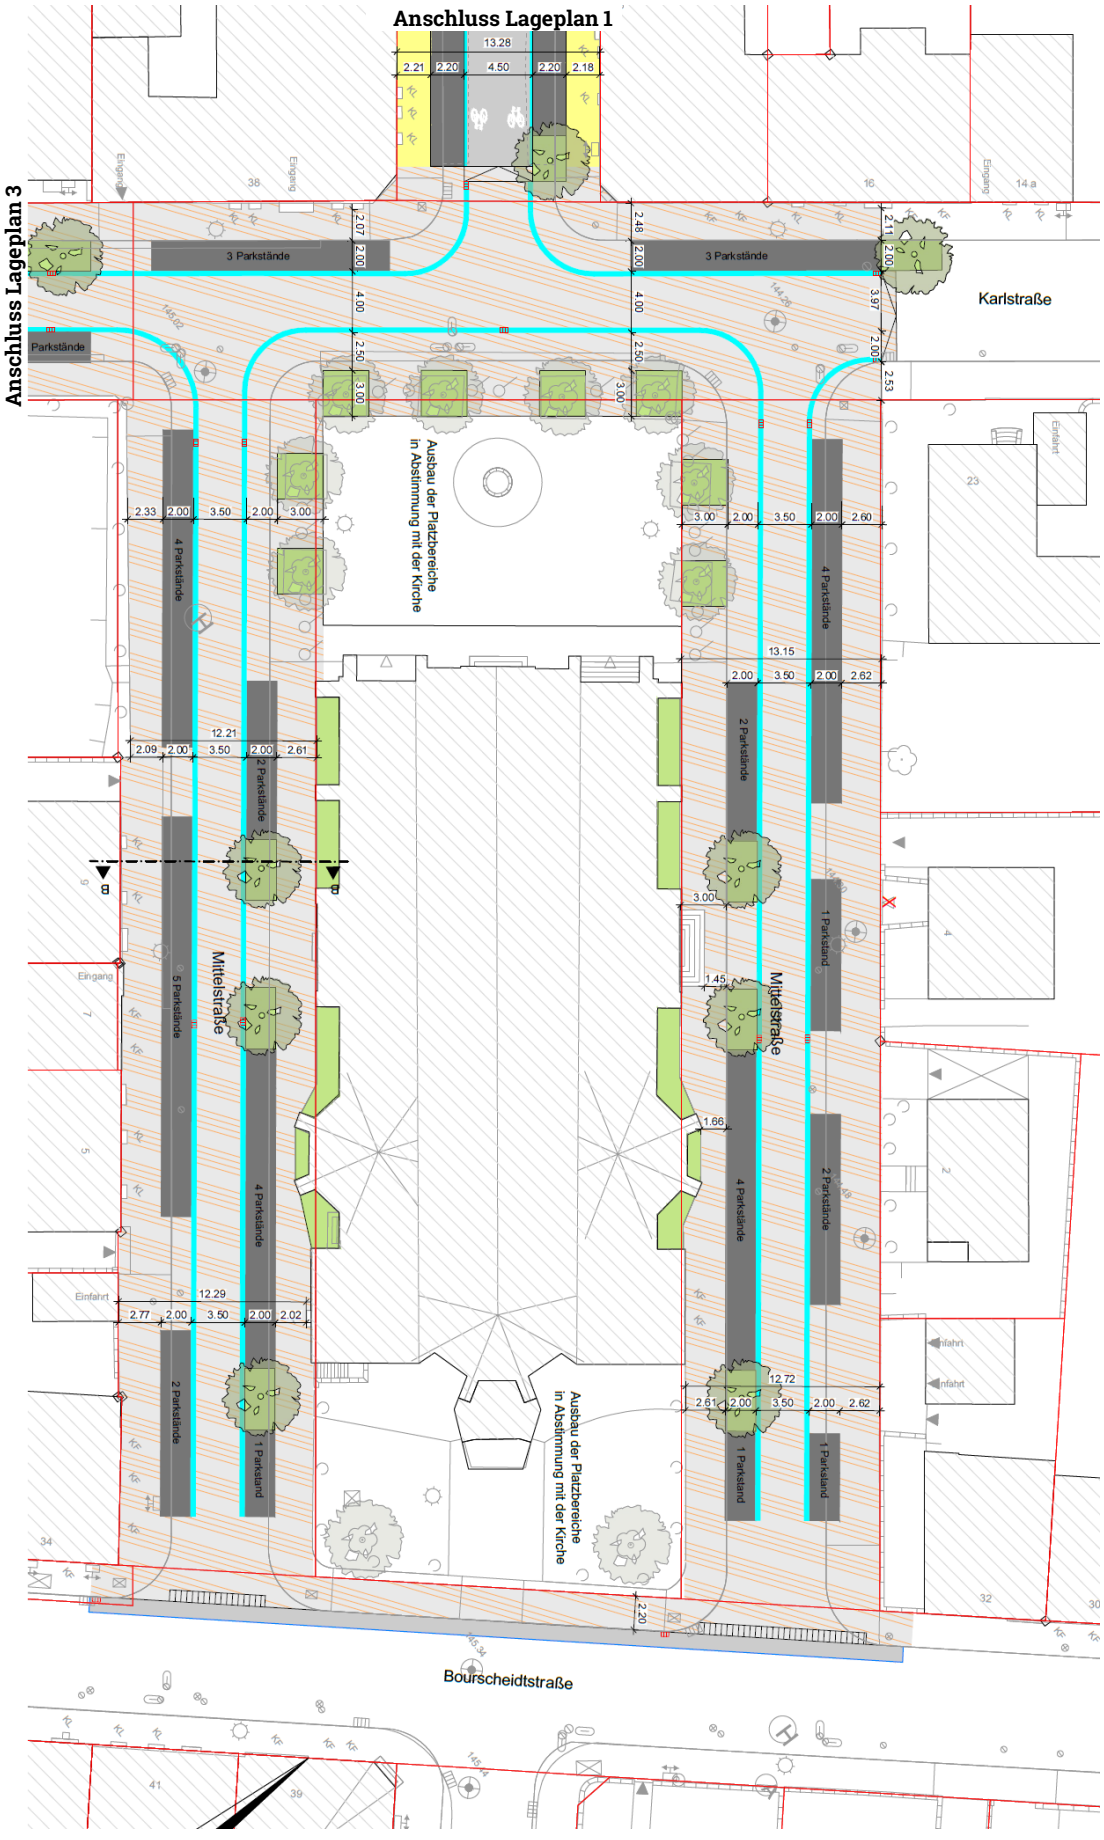Vorlage 201/22:
Kanal- und Straßenbau Mittelstraße / Karlstraße
Anlage 4: Lageplan 2