


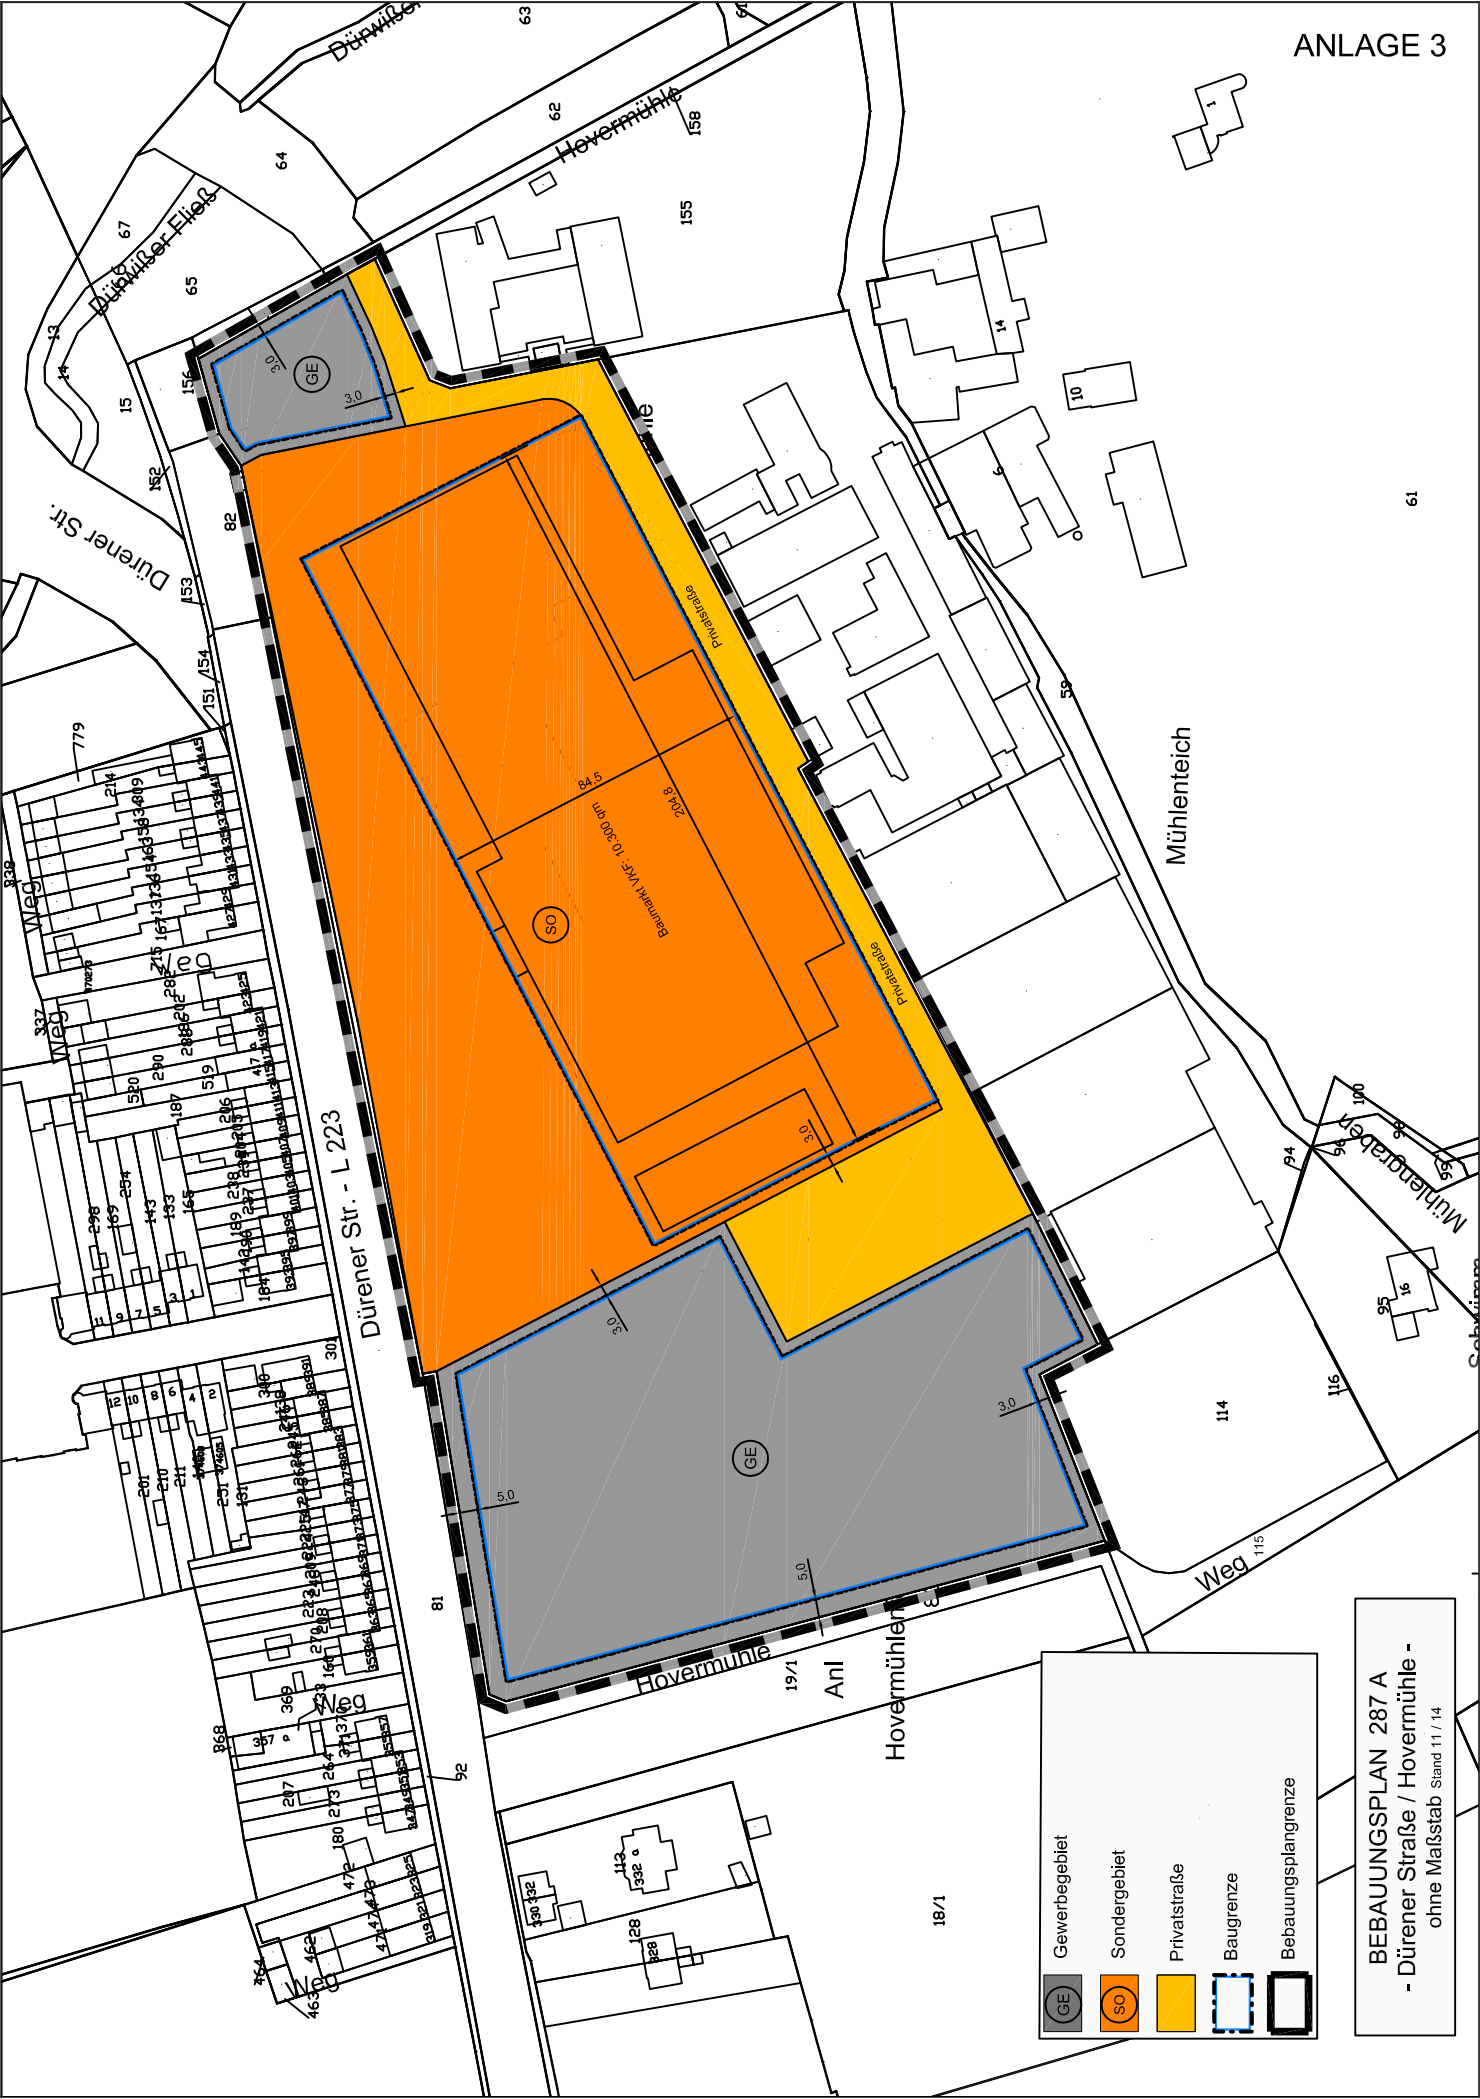

GE Gewerbegebiet

SO Sondergebiet

Privatstraße

Baugrenze

Bebauungsplangrenze

BEBAUUNGSPLAN 287 A
- Dürener Straße / Hovermühle -
ohne Maßstab Stand 11/14