


	Gehweg	Fahrbahn	Fahrbahn	Gehweg	Privat
	2,30	3,00	3,00	2,40	3,00

Hs. Nr. 27

Hs. Nr. 24

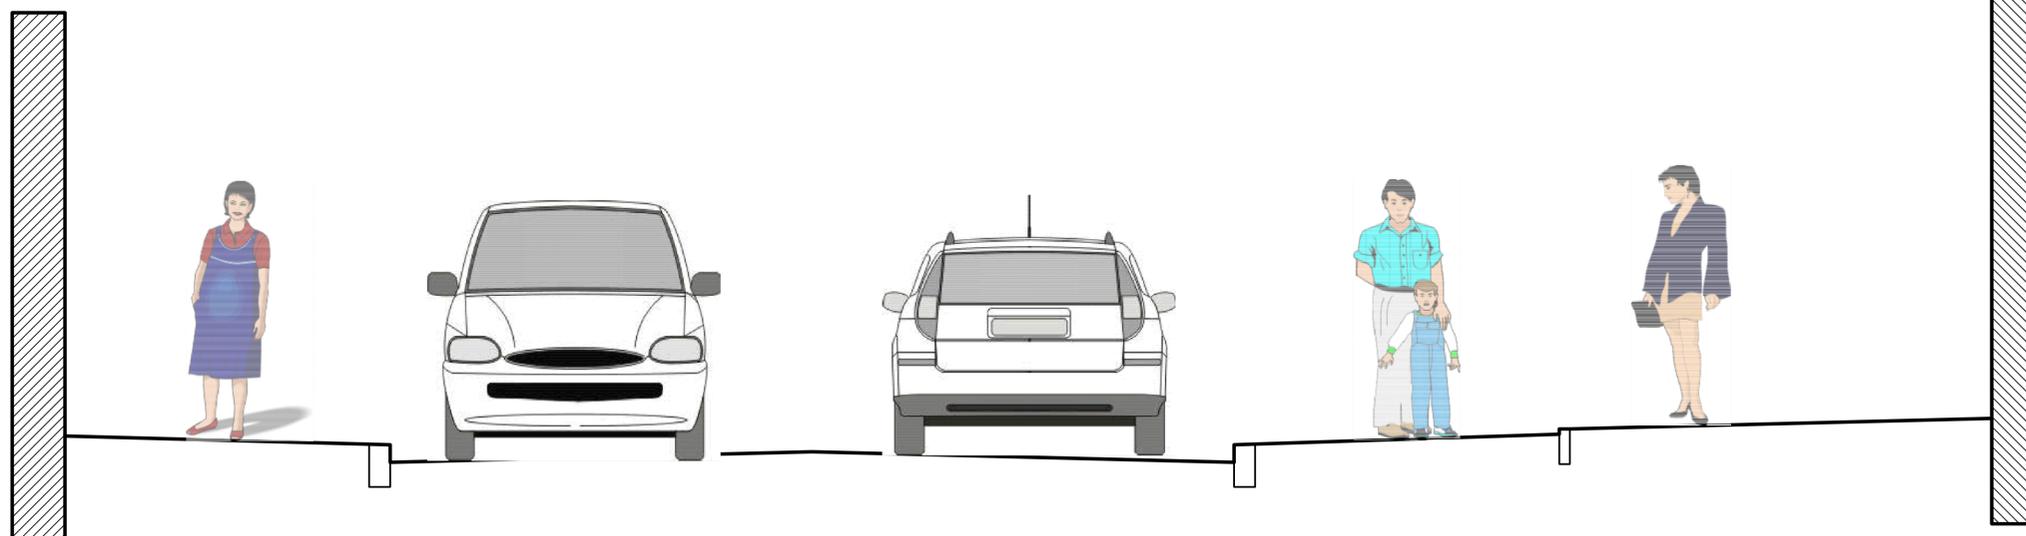

Anlage: 3.2

Regelquerschnitt B - B

 Stadt Eschweiler Der Bürgermeister Abteilung für Straßenraum und Verkehr	Anlage: 3,2		Angeordnet: Abz. für allg. Ordnung
	Änderungen		Datum:
Maßnahme: Stoltenhoffstraße	Gezeichnet: Datum:	Unterschrift: Kuckertz	Gesehen: Abt. für Planung und Entwicklung
			Datum:
			Datum:
Eschweiler, den 12.11.2014 Gesehen: Leiter Tiefbau- und Grünflächenamt	Gesehen: 12.11.2014 Leiter Abteilung für Straßenraum und Verkehr	Bearbeitet: 12.11.2014 Abteilung für Straßenraum und Verkehr	Darstellung: Querschnitt Stoltenhoffstraße Hs. Nr. 24 -27 Station 0+127,00
Dr. - Ing. Hantlich	Dipl. - Ing. Handels	Dipl. - Ing. Goy	Maßstab: 1 : 25 EDV - Nr. 2516