




Deckenaufbau Fahrbahn nach RStO 12 Bk3.2, Tafel 1, Zeile 3

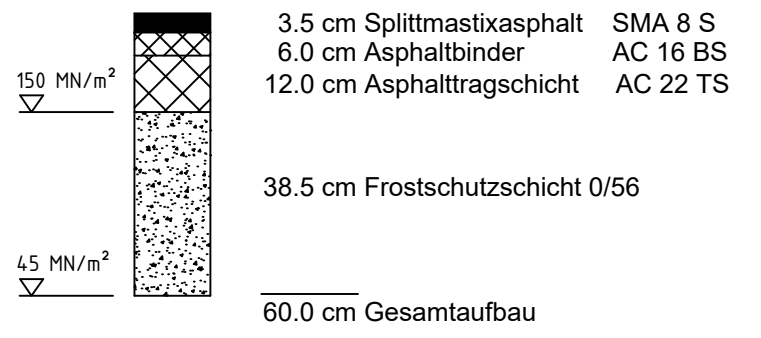


Deckenaufbau Parkplätze in Anlehnung an die RStO12, Bk0.3, Tafel 3, Zeile 7

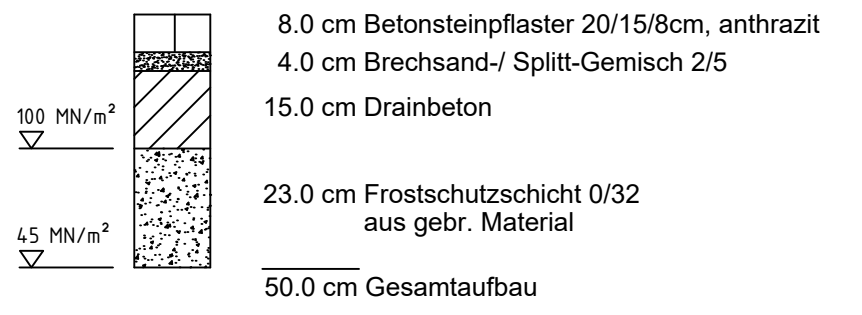


Deckenaufbau Gehwege in Anlehnung an die RStO12, Tafel 6, Zeile 1

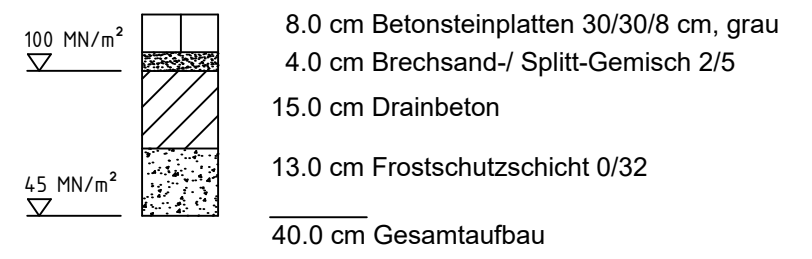

Baumstandort zu erhalten

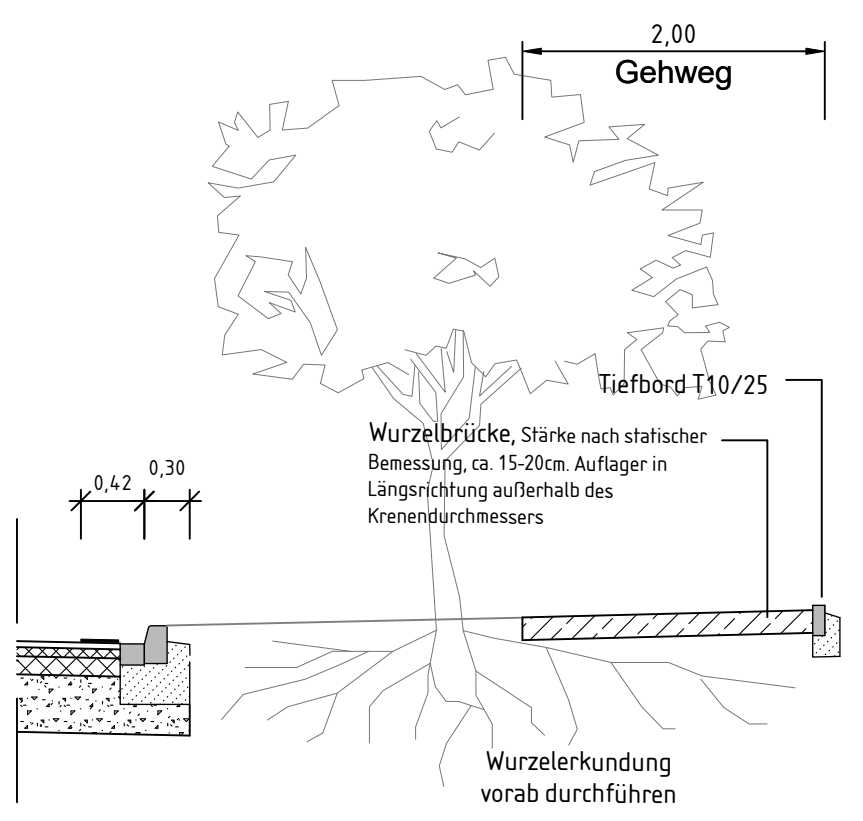

Ingenieurbüro Achten und Jansen GmbH Beratende Ingenieure Ingenieurkammer-Bau NRW • Gutachten • Planung • Bauleitung • Wasser • Straßen • Umwelt  Charlottenburger Allee 11 52068 Aachen Tel. 02 41 - 96 87 0 - 0 Fax 02 41 - 96 87 0 - 60 Info@achten-jansen.de www.achten-jansen.de	Projektname	Projektdatum
	22034	April 2022
	Bearbeitet	Remmert/Offert
	Gezeichnet	Remmert
Geprüft		

Stadt Eschweiler Die Bürgermeisterin Amt für Tiefbau, Grünflächen und Baubetriebshof		
Bauherr:	Stadt Eschweiler	Plan-Nr.: S-RQ01
Projekt:	Grundhafte Erneuerung Eichendorffstraße Umgestaltung zur Fahrradstraße	Maßstab: 1 : 50
Benennung:	Regelquerschnitt Eichendorffstraße	Phase: Vorentwurfsplanung Blattgröße: 580 x 297
66 - Amt für Tiefbau, Grünflächen und Baubetriebshof	660 - Straßenbau und Verkehr	660 - Straßenbau und Verkehr
ESCHWEILER, DEN	ESCHWEILER, DEN	ESCHWEILER, DEN
i. A. HERR VOGELHEIM AMTSLEITER	i. A. HERR HANDELS ABTEILUNGSLEITER	i. A. HERR VENHERM SACHBEARBEITER