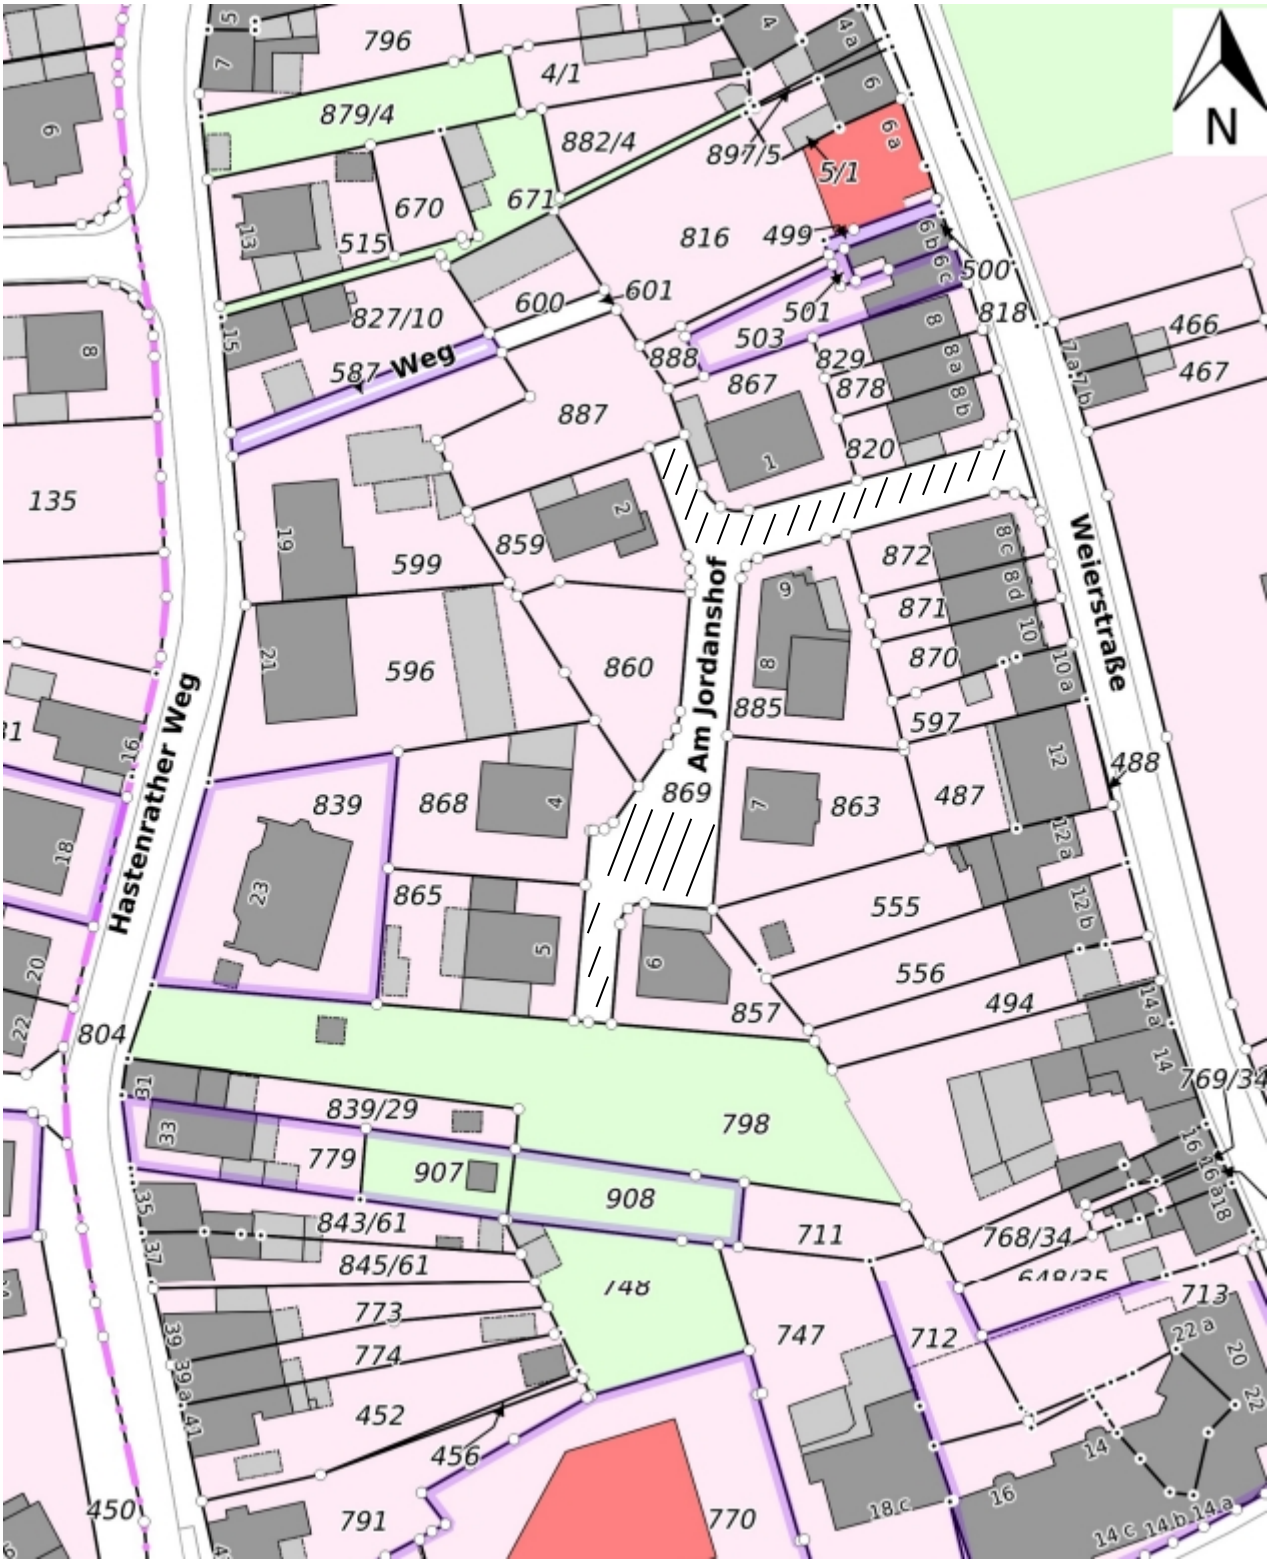

//// = Erschließungsanlage