


Anlage 1

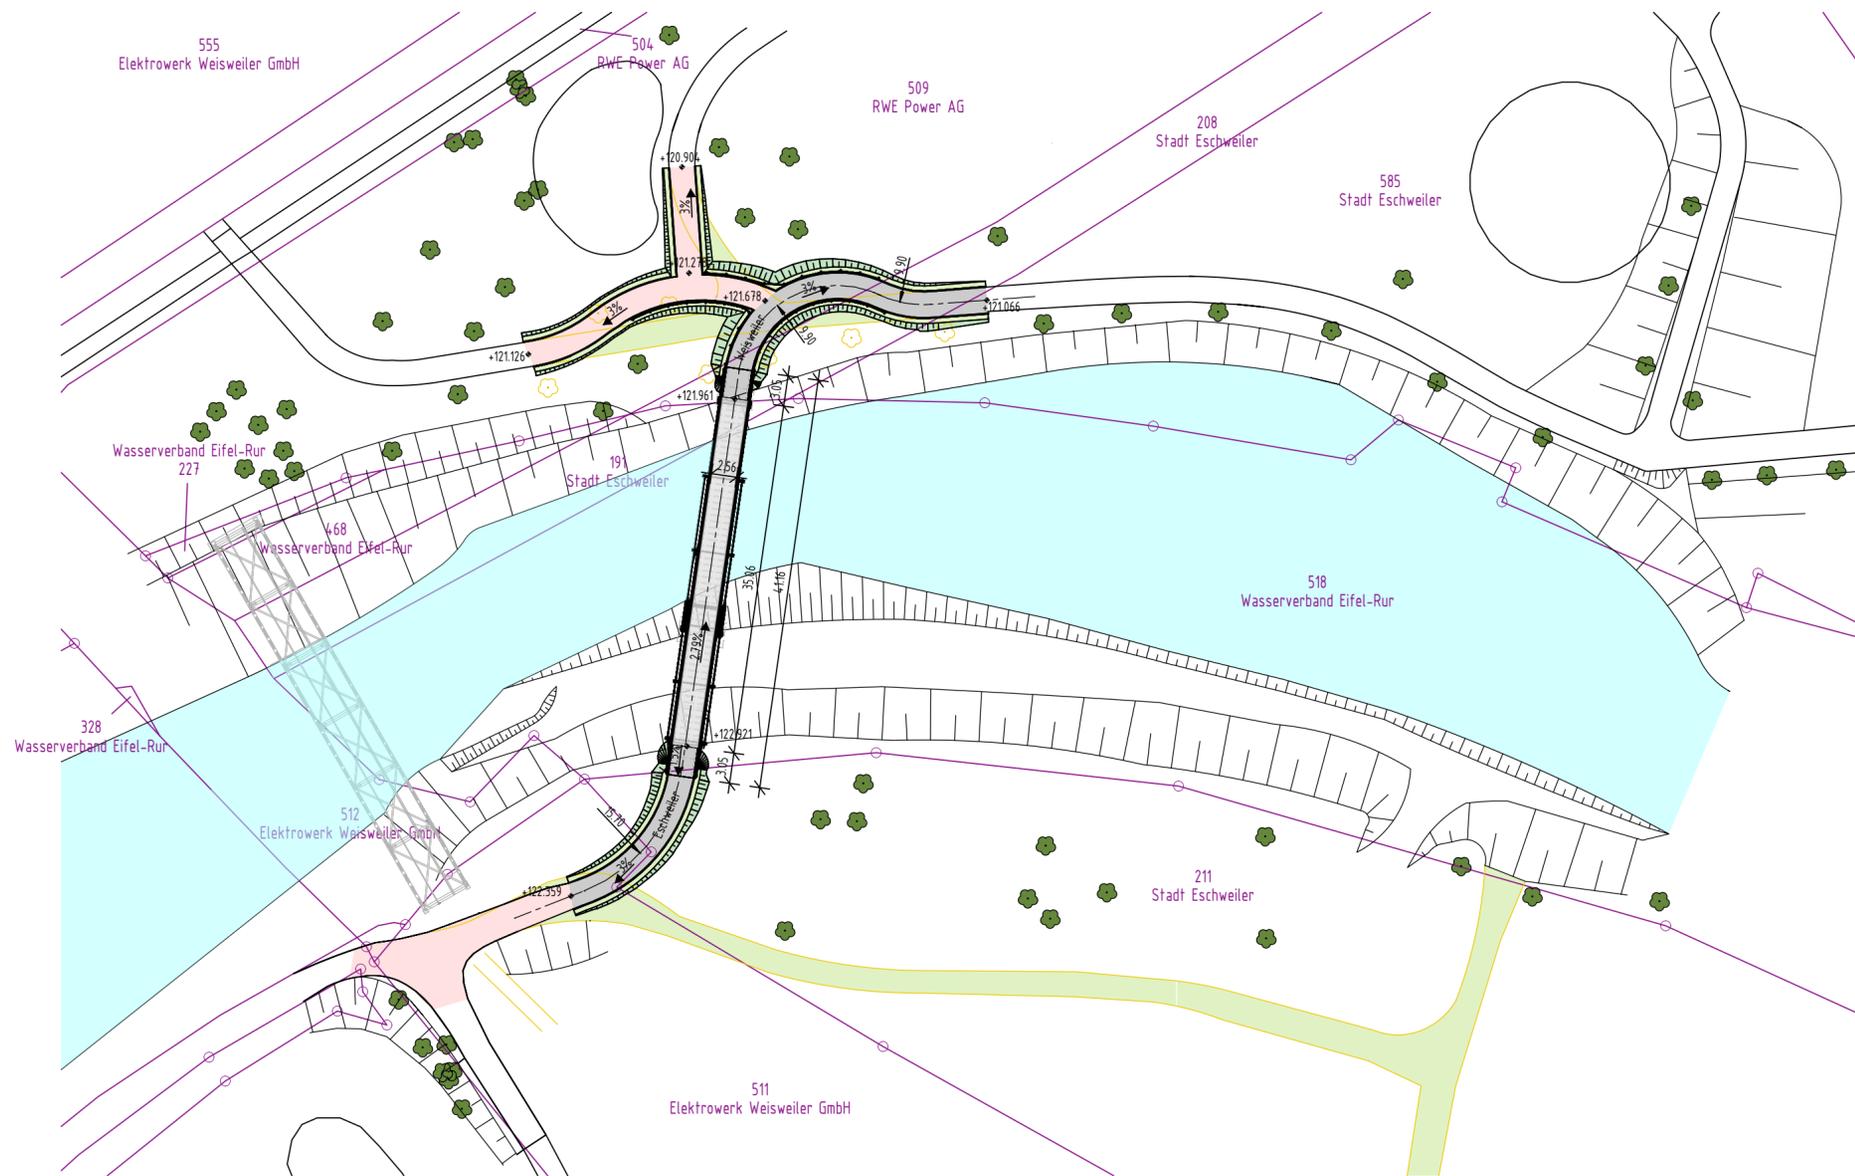

	wassergebundener Fuß- und Radweg		asphaltierter Fuß- und Radweg
	neue Dammböschung		GFK Bohlenbelag
	Gewässer		Flurstücksgrenze
	neu angelegte Grünflächen		Abbruch bzw. Rückbau



CORNELISSEN + PARTNER
Beratende Ingenieure mbB
Dipl.-Ing. Lorenz Cornelissen
Dipl.-Ing. Benjamin Neitzke
Dipl.-Ing. Philipp Cornelissen

52385 Nideggen • Mozartweg 17
Telefon 02427 / 90597 - 0
www.cping.de / mail@cping.de

Bauherr: Stadt Eschweiler		Entwurfsverfasser: CORNELISSEN + PARTNER Beratende Ingenieure mbB	
Datum	Unterschrift	Datum	Unterschrift

D			
C			
B			
A			
Index	Datum	Name	Änderung

Zeichnungs-Nr.: Index:
B1403-12-2.0.02

Planbezeichnung:
**Entwurf
Lageplan**

Bauvorhaben:
**Erneuerung der Fuß- und Radwegbrücke "Auf dem Driesch"
über die Inde in Eschweiler-Weisweiler**

Bauherr:
**Stadt Eschweiler
Johannes-Rau-Platz 1, 52249 Eschweiler**

Maßstab: Blattformat:
1:500 m, cm DIN A2

Detailmaßstab: Datum / Gezeichnet:
11. Mai 2023 MW

CORNELISSEN + PARTNER