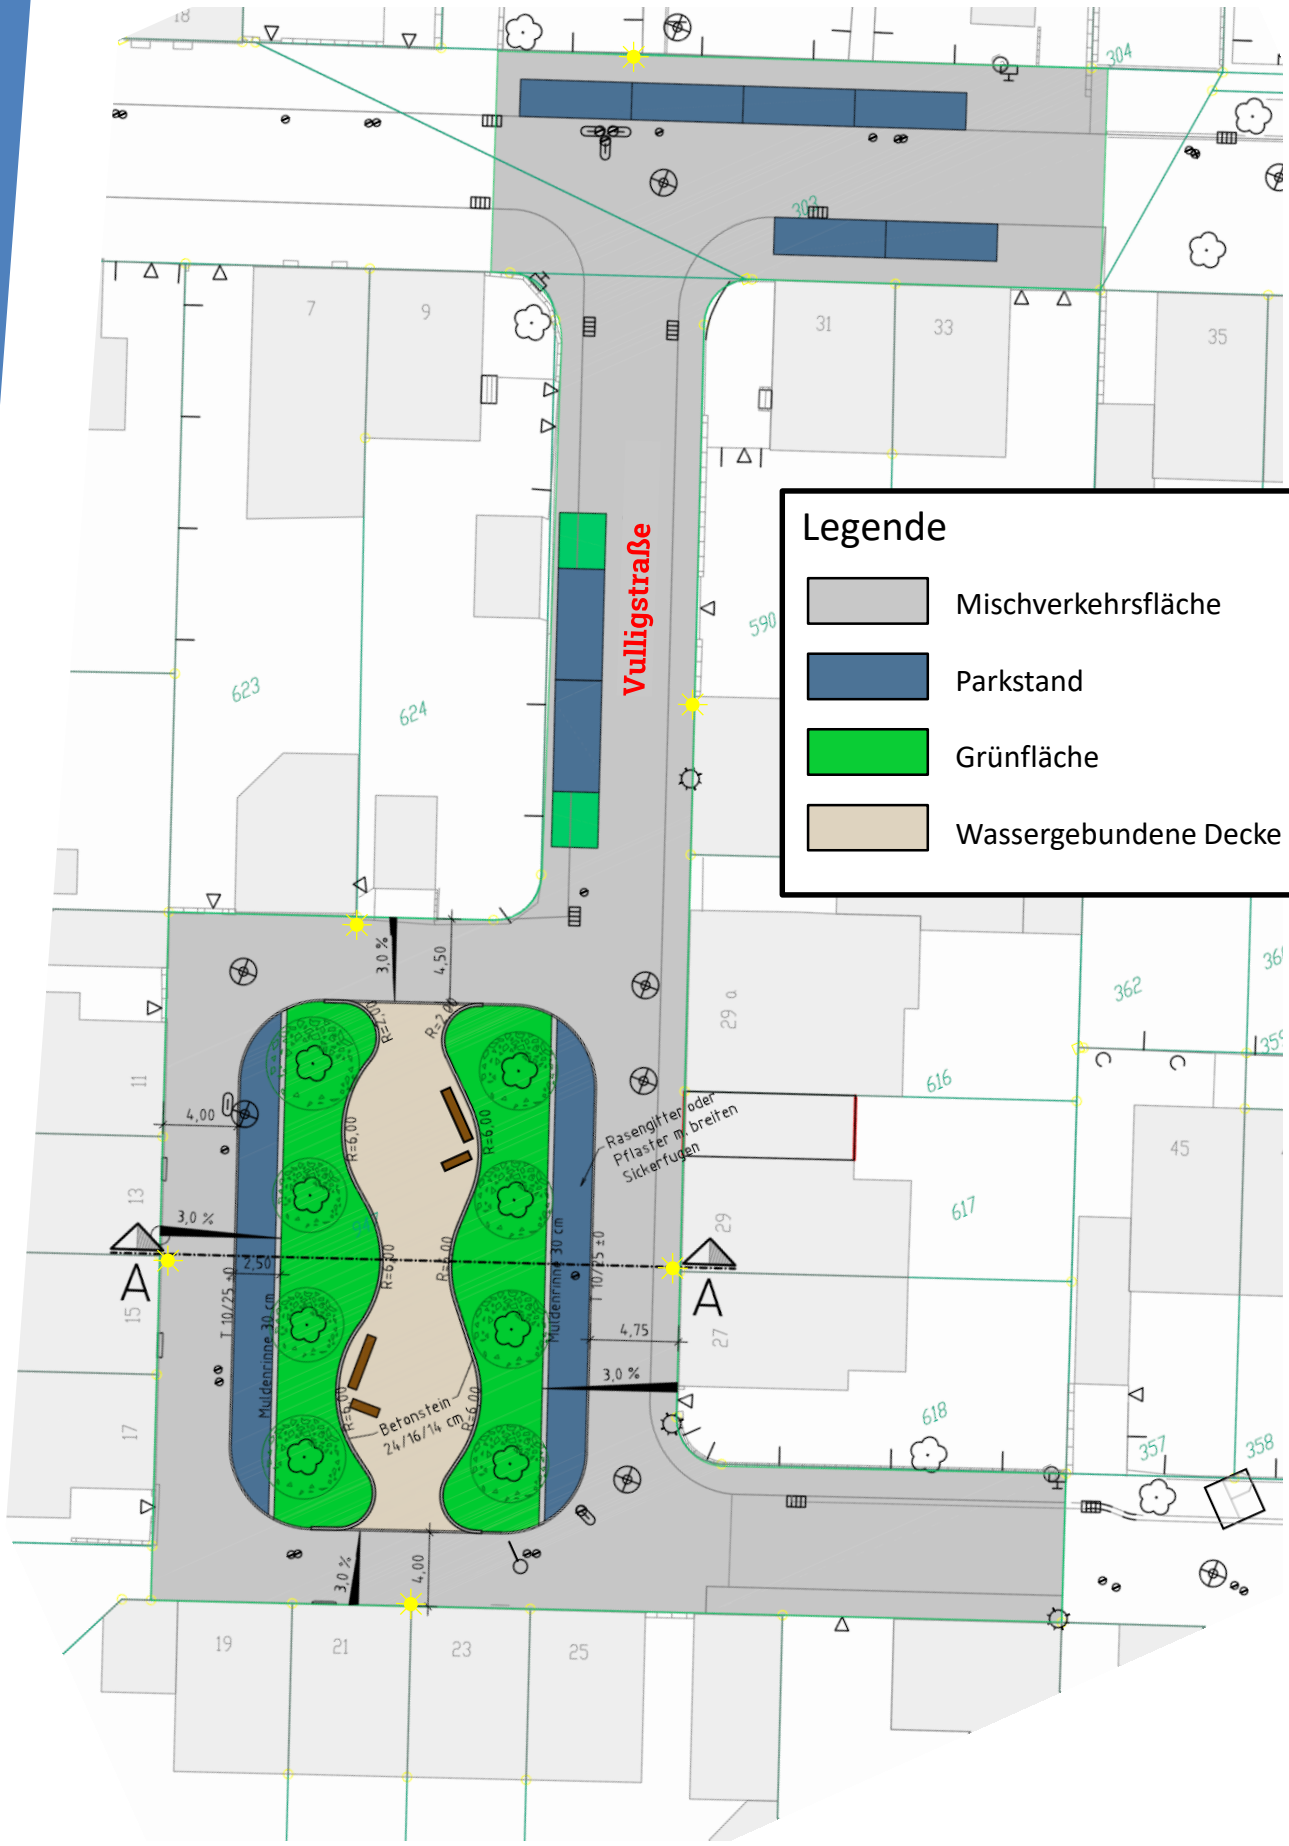Vorlage 154/23:
Kanal- und Straßenbau Mittelstraße / Karlstraße
Anlage 2: Lageplan