


Vorlage 195/23:
Kanal- und Straßenbau Vulligstraße
Anlage 3: Regelquerschnitt

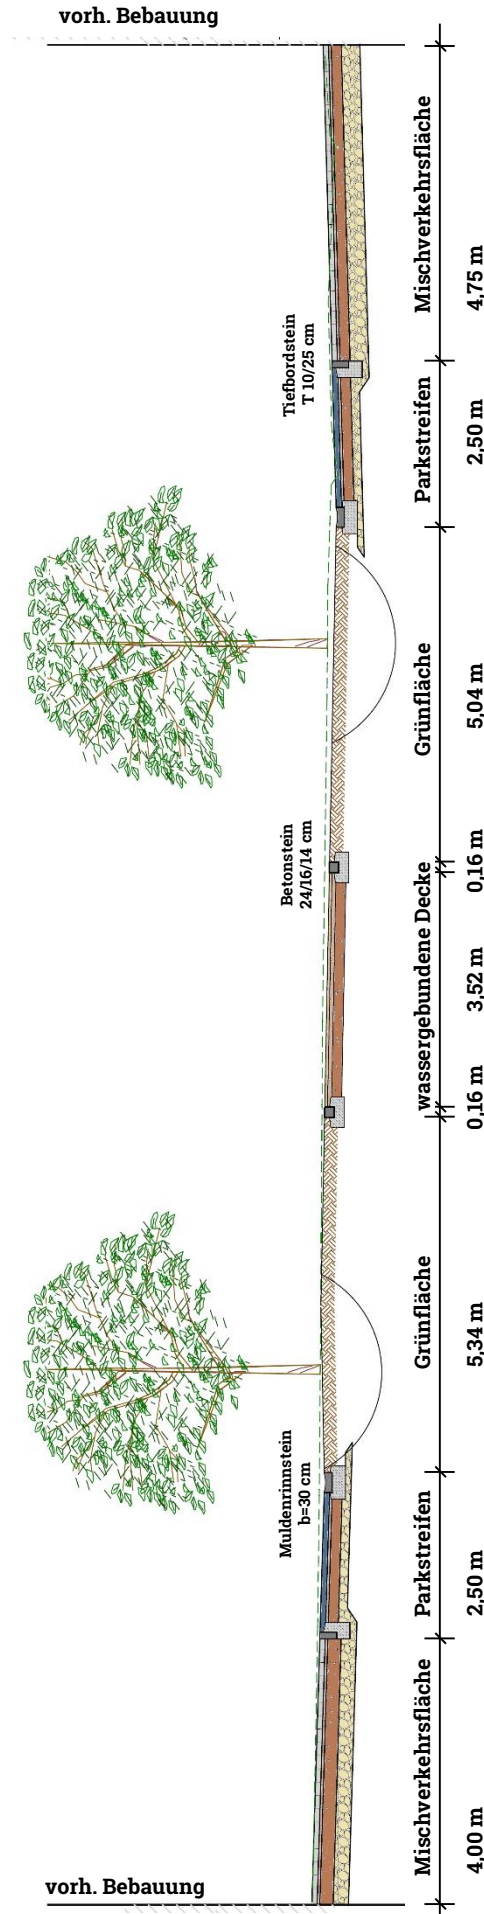

Deckenaufbau Parkstreifen

8 cm	Betonsteinpflaster versickerungsfähig
4 cm	Brechsand-Splitt-Gemisch
15 cm	Schottertragschicht 0/45 mm
13 cm	Frostschuttschicht 0/45 mm
40 cm	Gesamtaufbau

Deckenaufbau Wassergebundene Decke

4 cm	Deckschicht 0/5 mm
6 cm	Dynamische Schicht 0/16 mm
15 cm	Schottertragschicht 0/32 mm
25 cm	Gesamtaufbau

Deckenaufbau Mischverkehrsfläche

8 cm	Betonsteinpflaster 20/10/8 cm grau
4 cm	Brechsand-Splitt-Gemisch
20 cm	Schottertragschicht 0/45 mm
23 cm	Frostschuttschicht 0/56 mm
55 cm	Gesamtaufbau