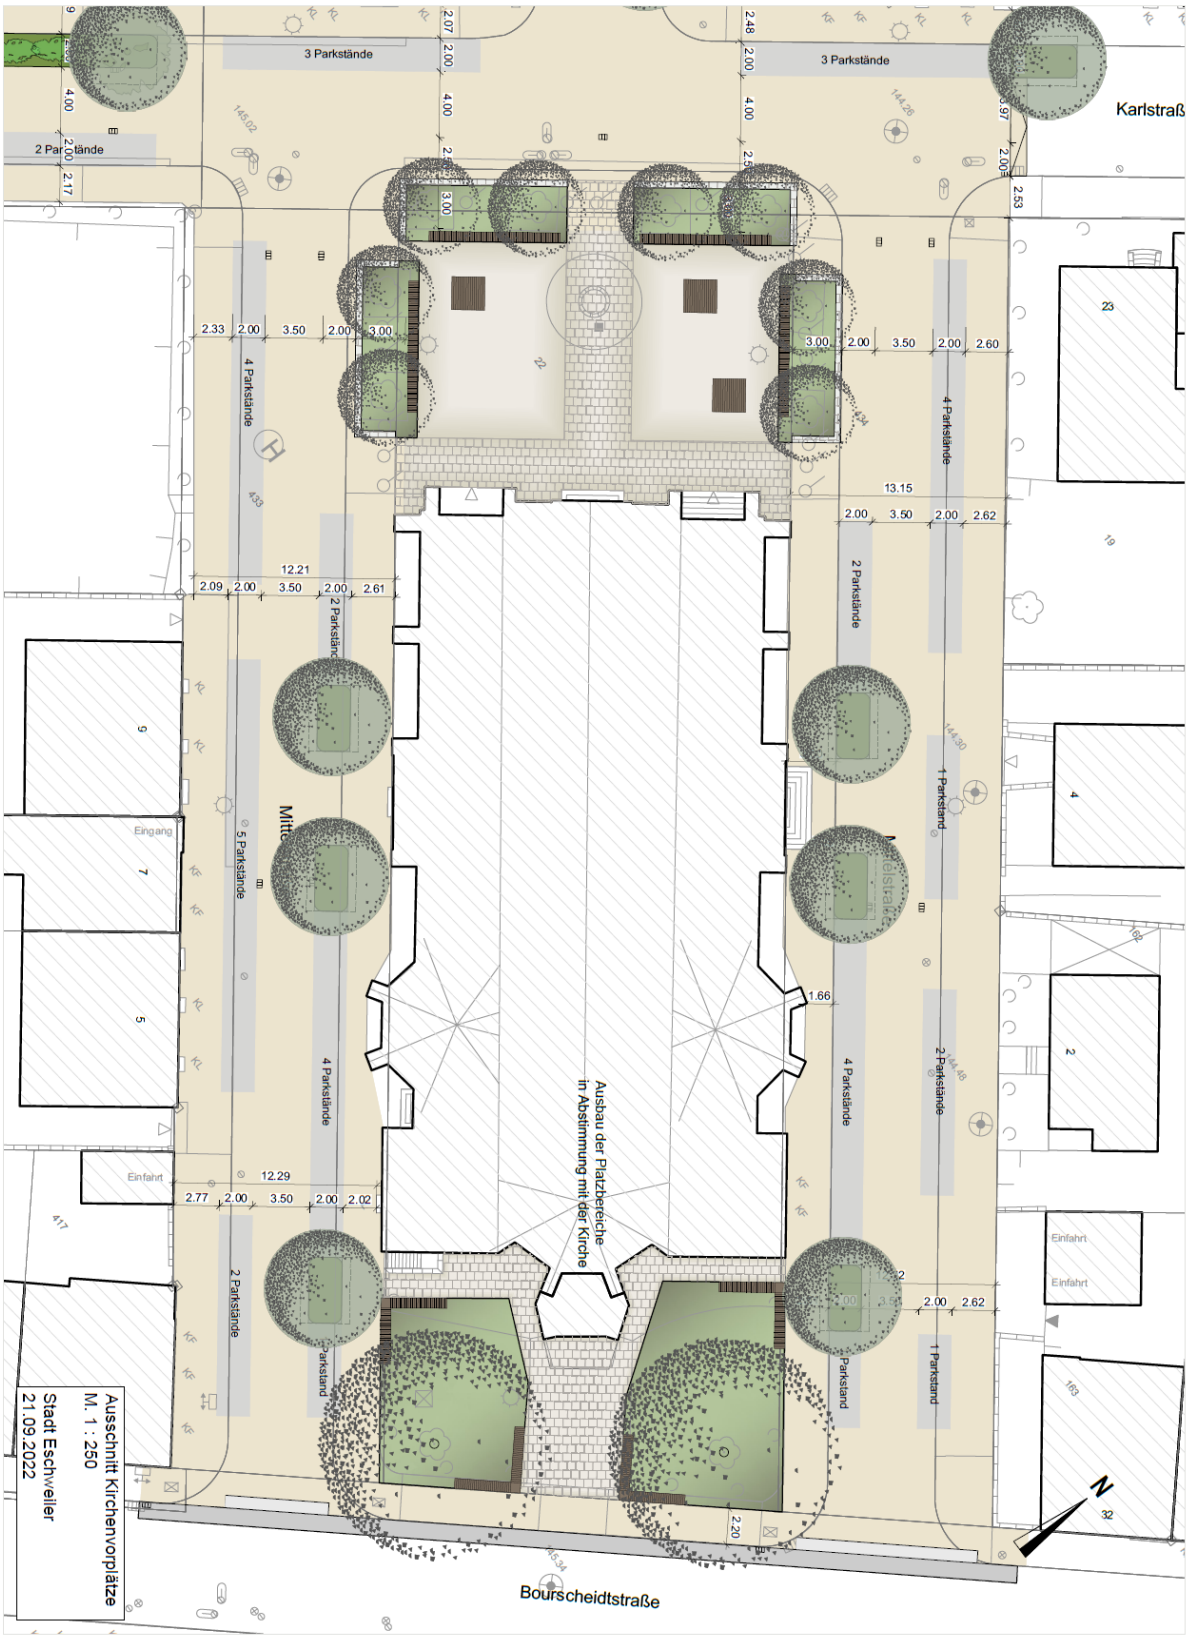Vorlage 392/23:
Kanal- und Straßenbau Mittelstraße / Karlstraße
Anlage 7: Plätze vor und hinter St. Marien