


Sanierung der Straßenbeleuchtung Neu-Lohn / Fronhoven 2015

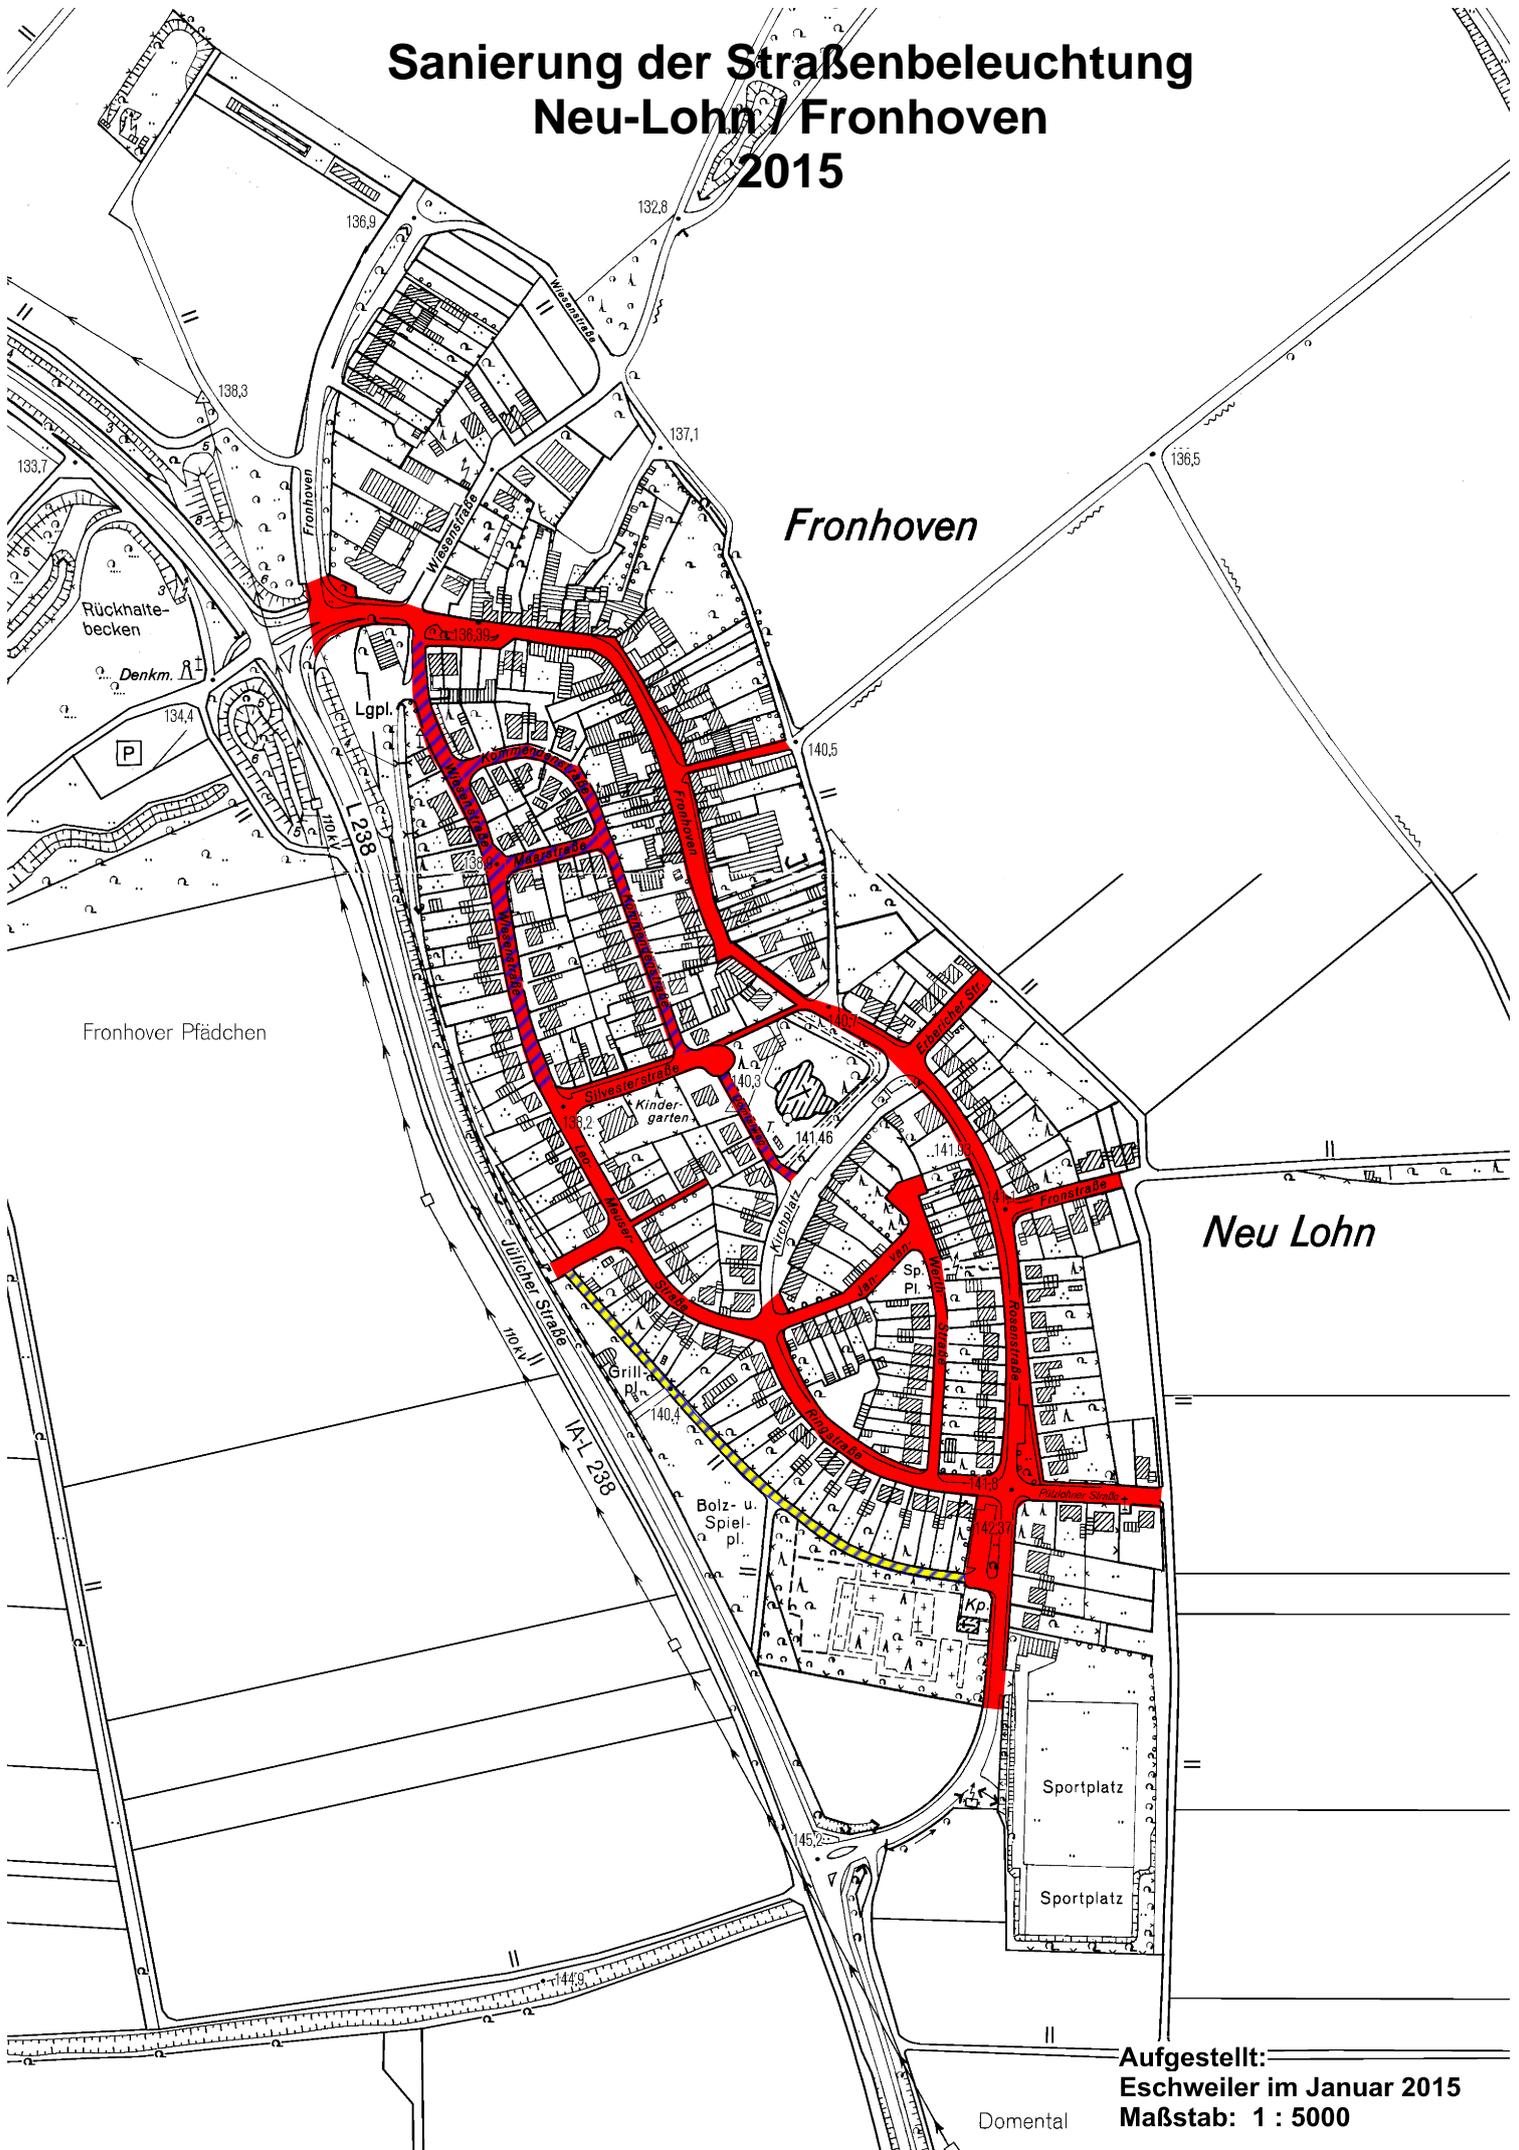

Aufgestellt:
Eschweiler im Januar 2015
Maßstab: 1 : 5000

Domental