Nachweis Belichtung:
gem. BauO NRW § 46 Abs. 2

Netto-Grundfläche Wo/Ko/Es: 19,02 m²
Erforderliche Fensteröffnung (N-Grundfläche x 1/8): 2,38 m²
Fensteröffnungen: 1,01x2,49 + 1,01x1,49 = 4,02 m²

-> Das Zimmer Wo/Ko/Es verfügt jeweils über mind. 1/8 der Netto-Grundfläche an Fensteröffnungen
-> Das Zimmer Wo/Ko/Es ist jeweils ein Aufenthaltsraum

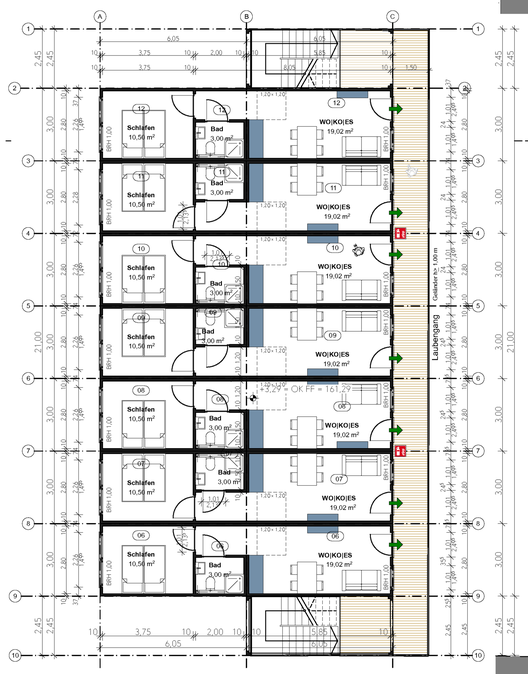

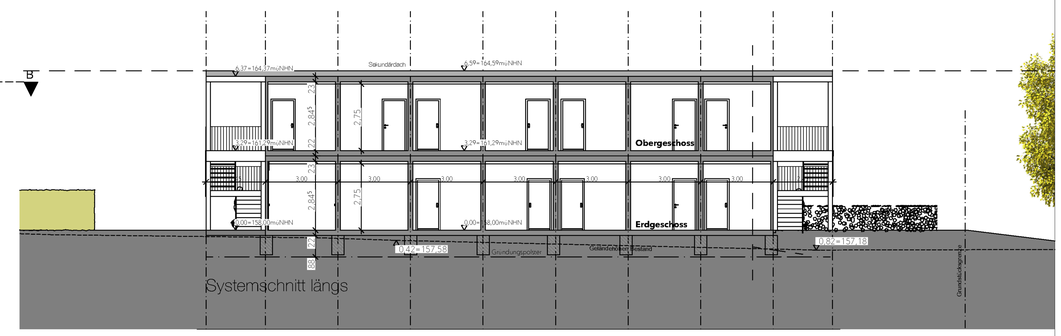

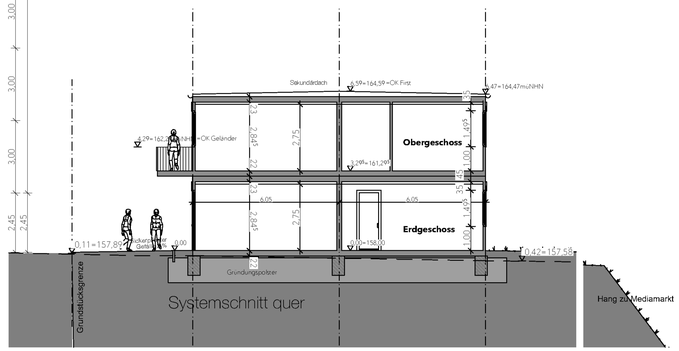

Legende:

Alle Maße sind vor Baubeginn verantwortlich zu prüfen und bei Differenzen sofort mit der Bauleitung, beziehungsweise mit dem Architekten zu klären.

Bei allen Gewerken sind die neuesten DIN-Vorschriften zu beachten.

Geländehöhen und Geländepunkte sind vor Baubeginn zu prüfen.

Fundamente und Deckendicken sind nach Statik auszuführen, die Fundamente sind frostfrei zu gründen.

Die Geschosshöhen können sich durch die Statik ändern. Die lichte Fertighöhe in Wohngeschossen muss mindestens 2,40 m betragen.

Die Durchgangshöhe an Treppen muss mindestens 2,00 m im Lichten betragen.

Alle Geländer und Umkehrungen müssen eine Fertighöhe von mindestens 90 cm haben.

Die angegebenen Tür- und Brüstungshöhen beziehen sich auf den Fertigfußboden.

Geplante Schmutz- und Regenwasserleitungen sind nach Angaben und Vorschriften des örtlichen Tiefbauamtes an den Straßenkanal anzuschließen.

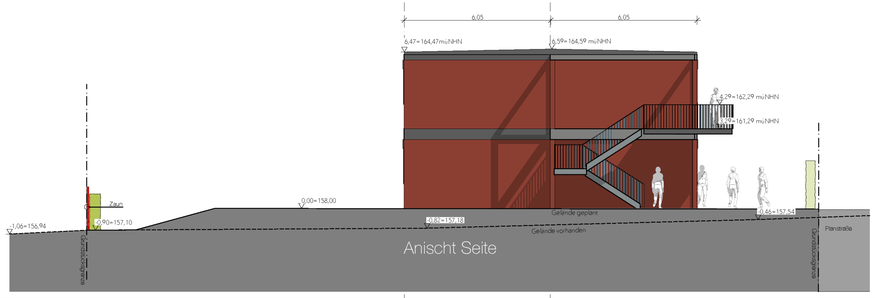

blum brück architekten
Durener Straße 23 52249 Eschweiler
t 02403 / 80 240 f 02403/802401
info@bbp-usarchitekten.de
www.bbp-usarchitekten.de

Bauvorhaben
Errichtung von temporären Unterkünften für Flüchtlinge und Asylbegehrende über einen Aufstellzeitraum von 36 Monaten
Franz-Liszt-Straße in 52249 Eschweiler

Bauherr
Stadt Eschweiler
Johannes-Rau-Platz 1 in 52249 Eschweiler

Datum
08.03.2024

Maßstab
1:100

Bauteil
Grundriss, Ansicht, Schnitt

Plan-Nr.:
2