


Zeichenerklärung und Hinweise

Planung

	Fahrbahn, Asphalt
	Fahrbahn, Asphalt (aufgehellt)
	Mischverkehrsfläche, Betonsteinpflaster
	Gehweg (Außengastronomie), Betonsteinplatten (wasserdurchlässig)
	Gehweg (Außengastronomie), Betonsteinplatten (wasserdurchlässig)
	Gehweg (Marktplatz), vorh. Betonsteinpflaster wiederverlegt
	Gehweg (Kirchenterrasse), vorh. Natursteinkleinpflaster wiederverlegt
	Gehweg (Freitreppe), Natursteingroßpflaster (Grauwacke), geschnitten
	Gehweg, Betonsteinplatten
	Anpassfläche
	Rinne- / Pflasterstreifen
	Stahlbetonwand mit Natursteinplattenvorsatz (Grauwacke)
	geplanter Baum (Platanen)
	vorhandener Baum
	geplante Fahrradständer
	Sitzbank und Abfallimer
	Sitzbank und Baumsitzbank, Grauwacke
	Überdachung Außengastronomie (Flächenbedarf)
	Hydraulisch versenkbarer Poller

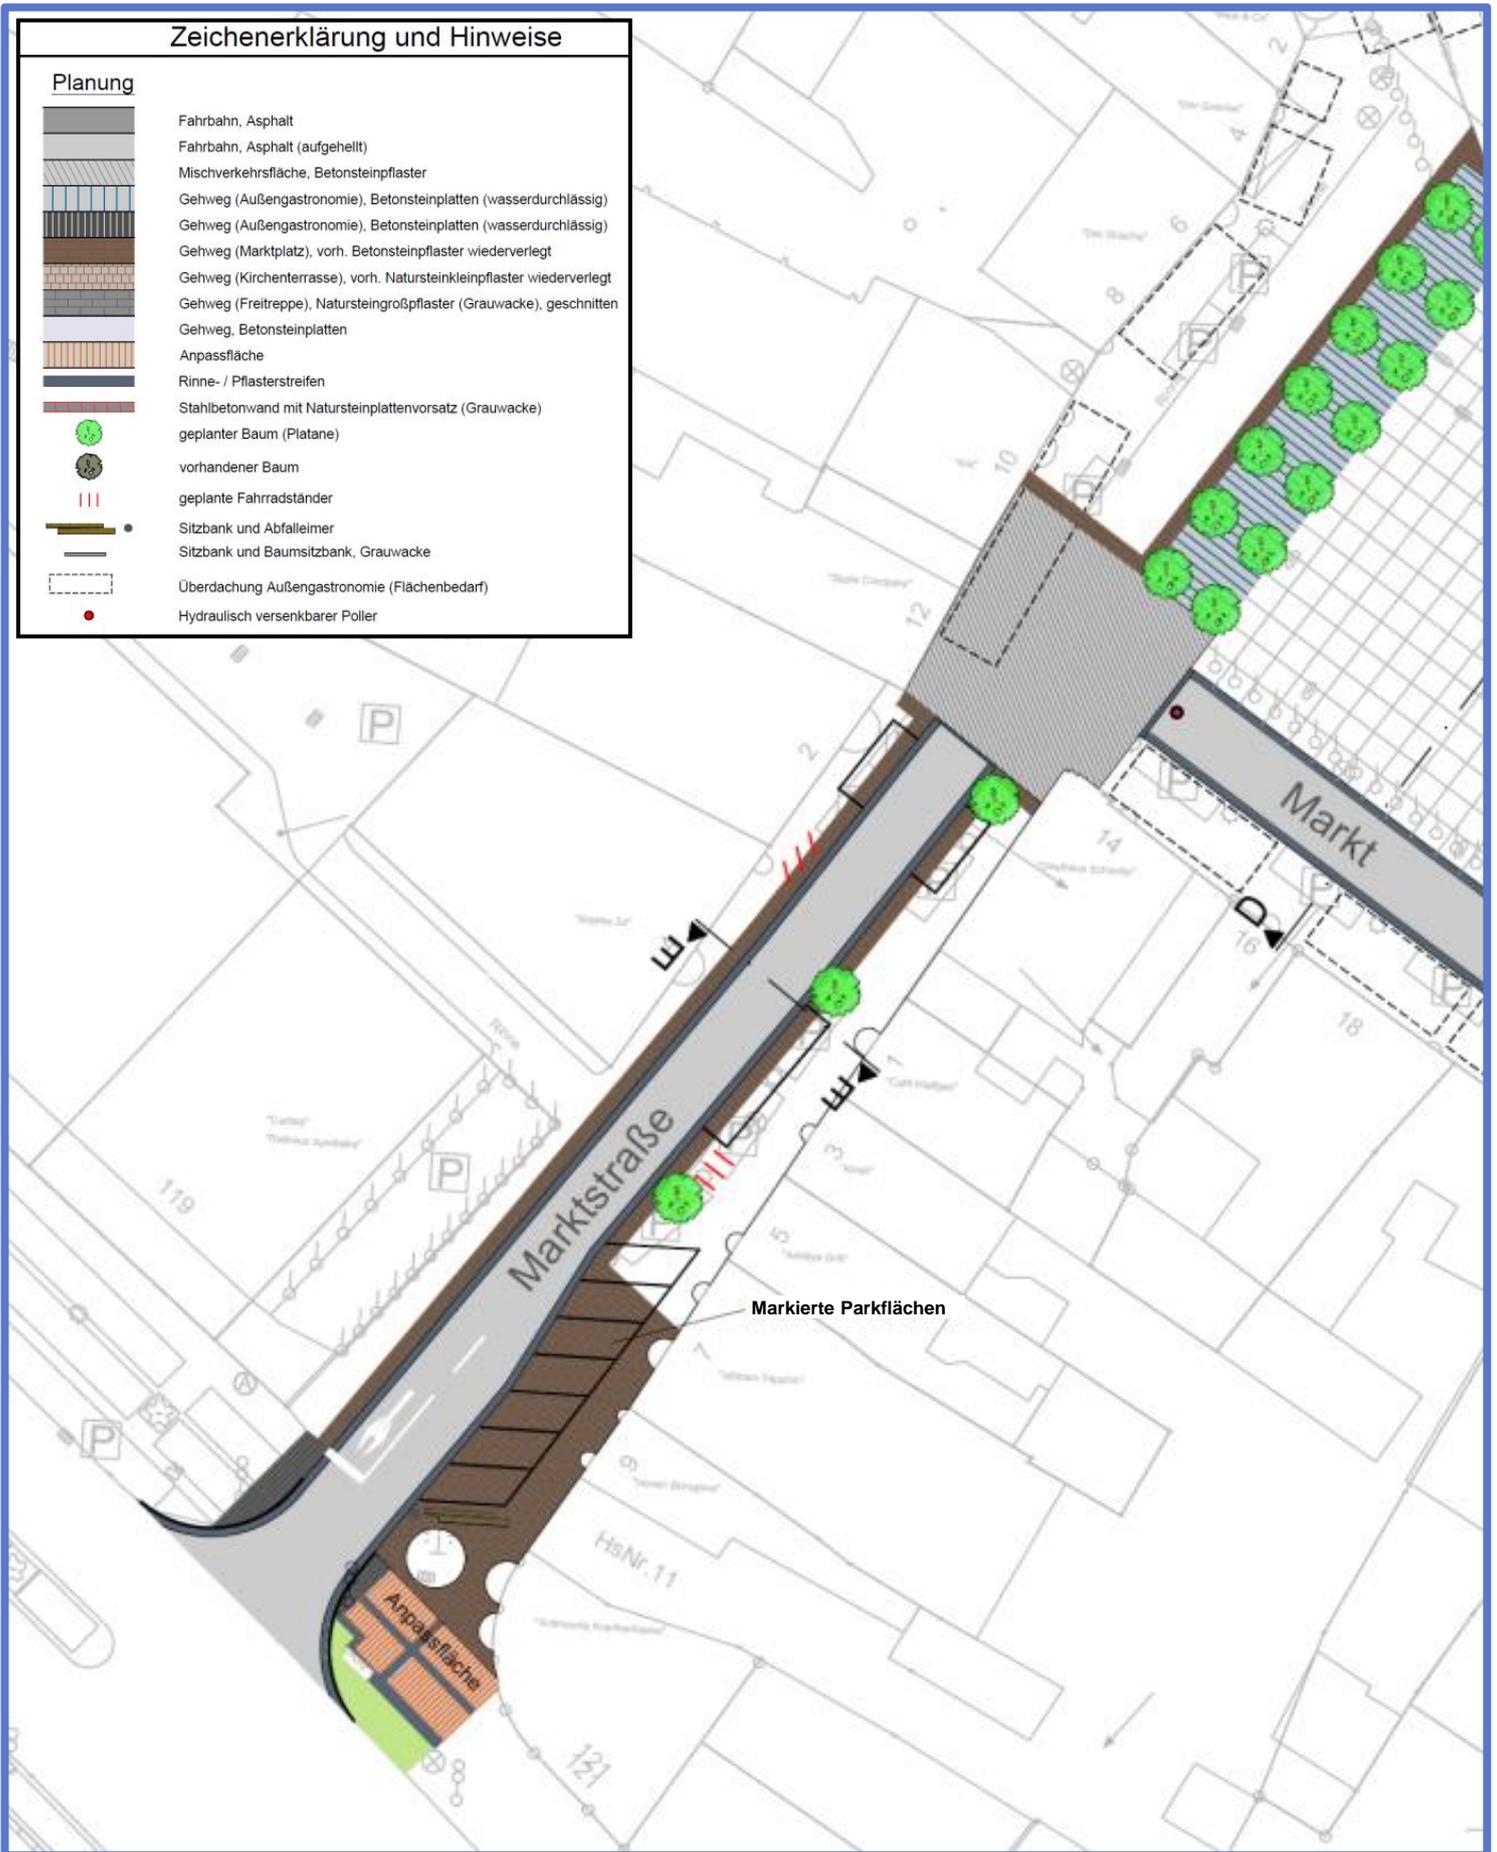

Planungs-, Umwelt- und Bauausschuss 05.02.2015

Umgestaltung Markt und Marktstraße

Anlage 5: Detailplan Marktstraße