


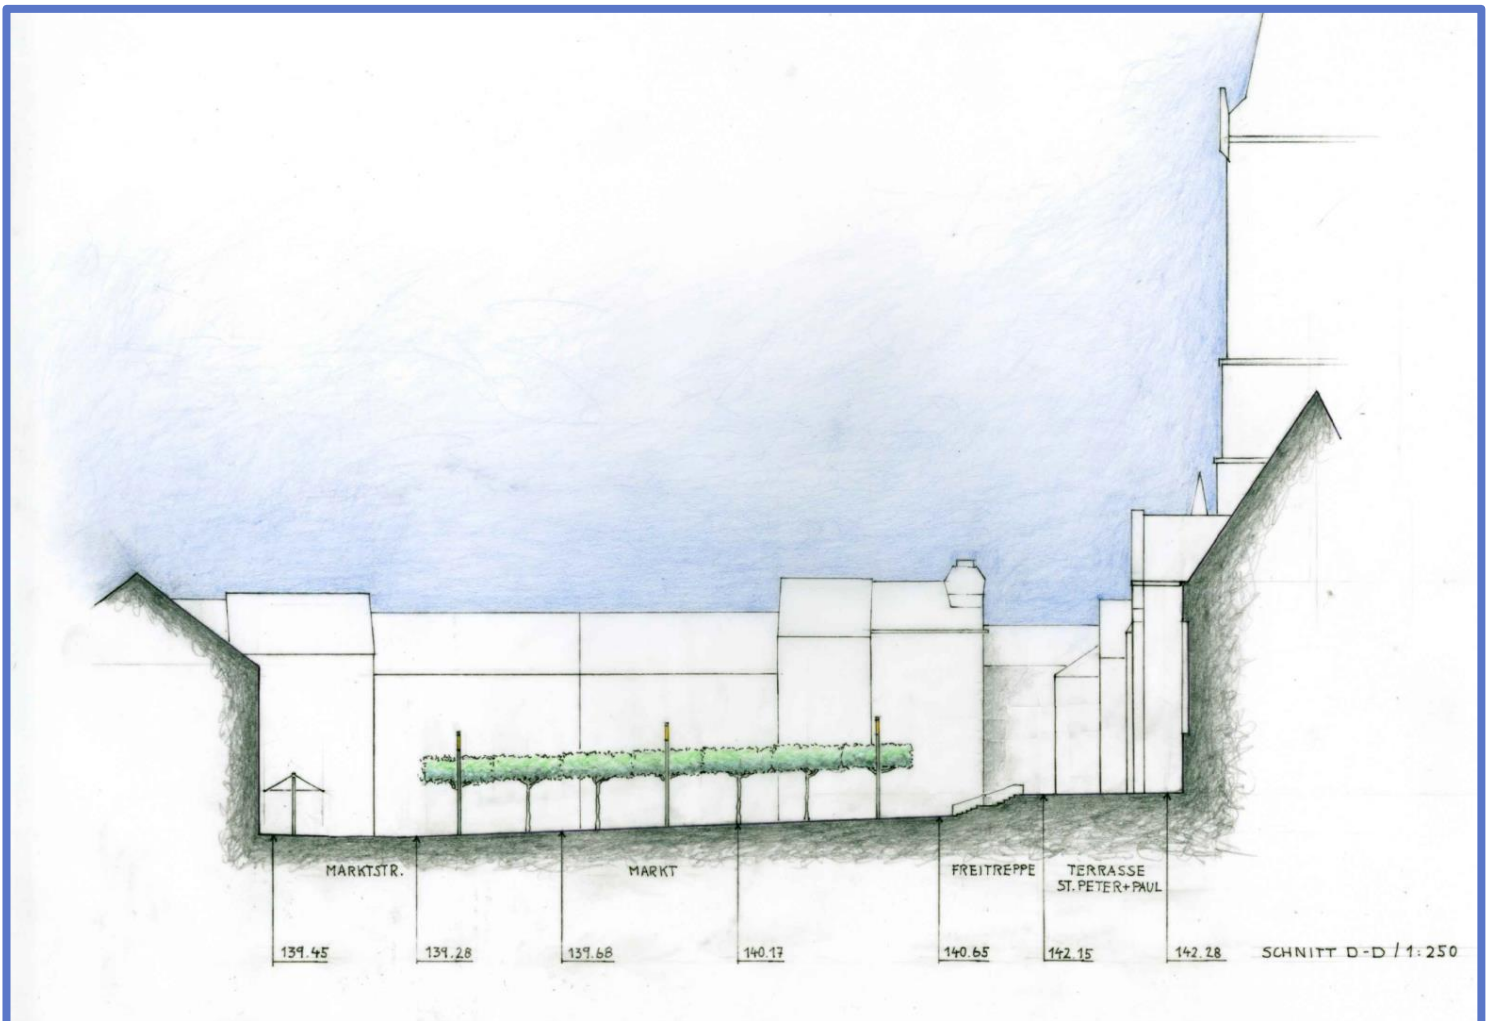

Planungs-, Umwelt- und Bauausschuss 05.02.2015

Umgestaltung Markt und Marktstraße

Anlage 8: Visualisierung / Schnitt D – D