



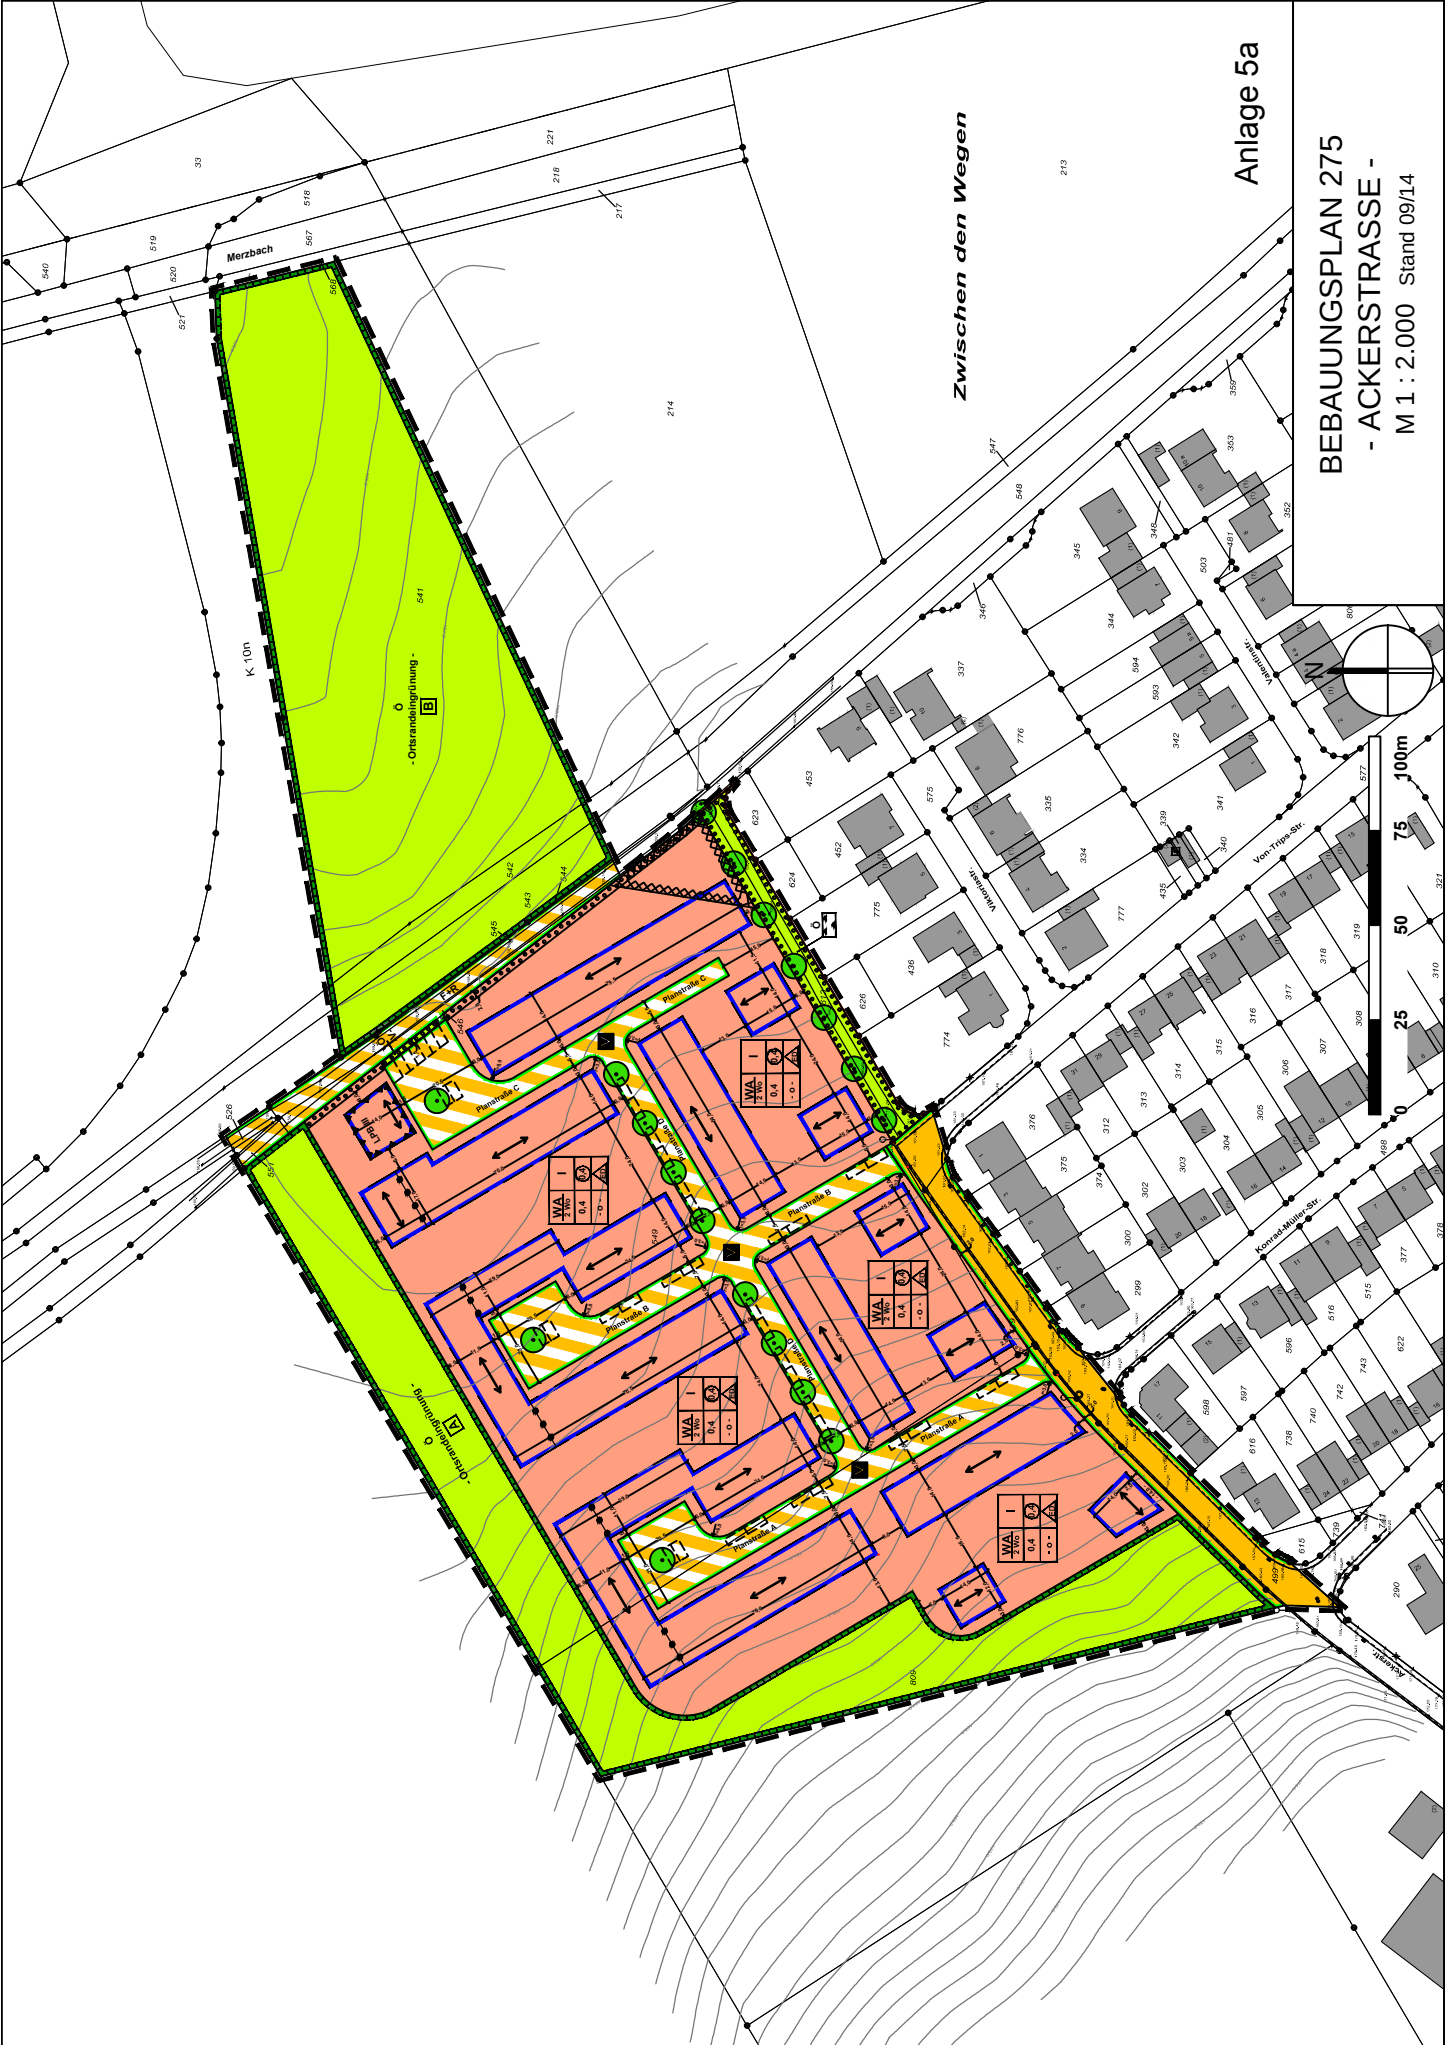

Anlage 5a

BEBAUUNGSPLAN 275
- ACKERSTRASSE -
M 1 : 2.000 Stand 09/14

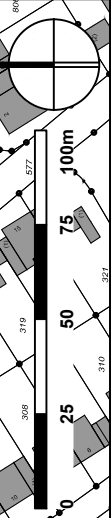



STÄDTEBAULICHE KONZEPT - ACKERSTRASSE -

M 1 : 2.000 Stand 02/14