


**ÜBERSICHT DER GELTUNGSBEREICHE  
BEBAUUNGSPLAN 310  
- SCHULE / KITA AUF DEM DRIESCH - (GELTUNGSBEREICH 1)**

**TEILAUFBEBUNG BEBAUUNGSPLAN W1  
- HOVENER GÄSSCHEN - (GELTUNGSBEREICH 1/2)**

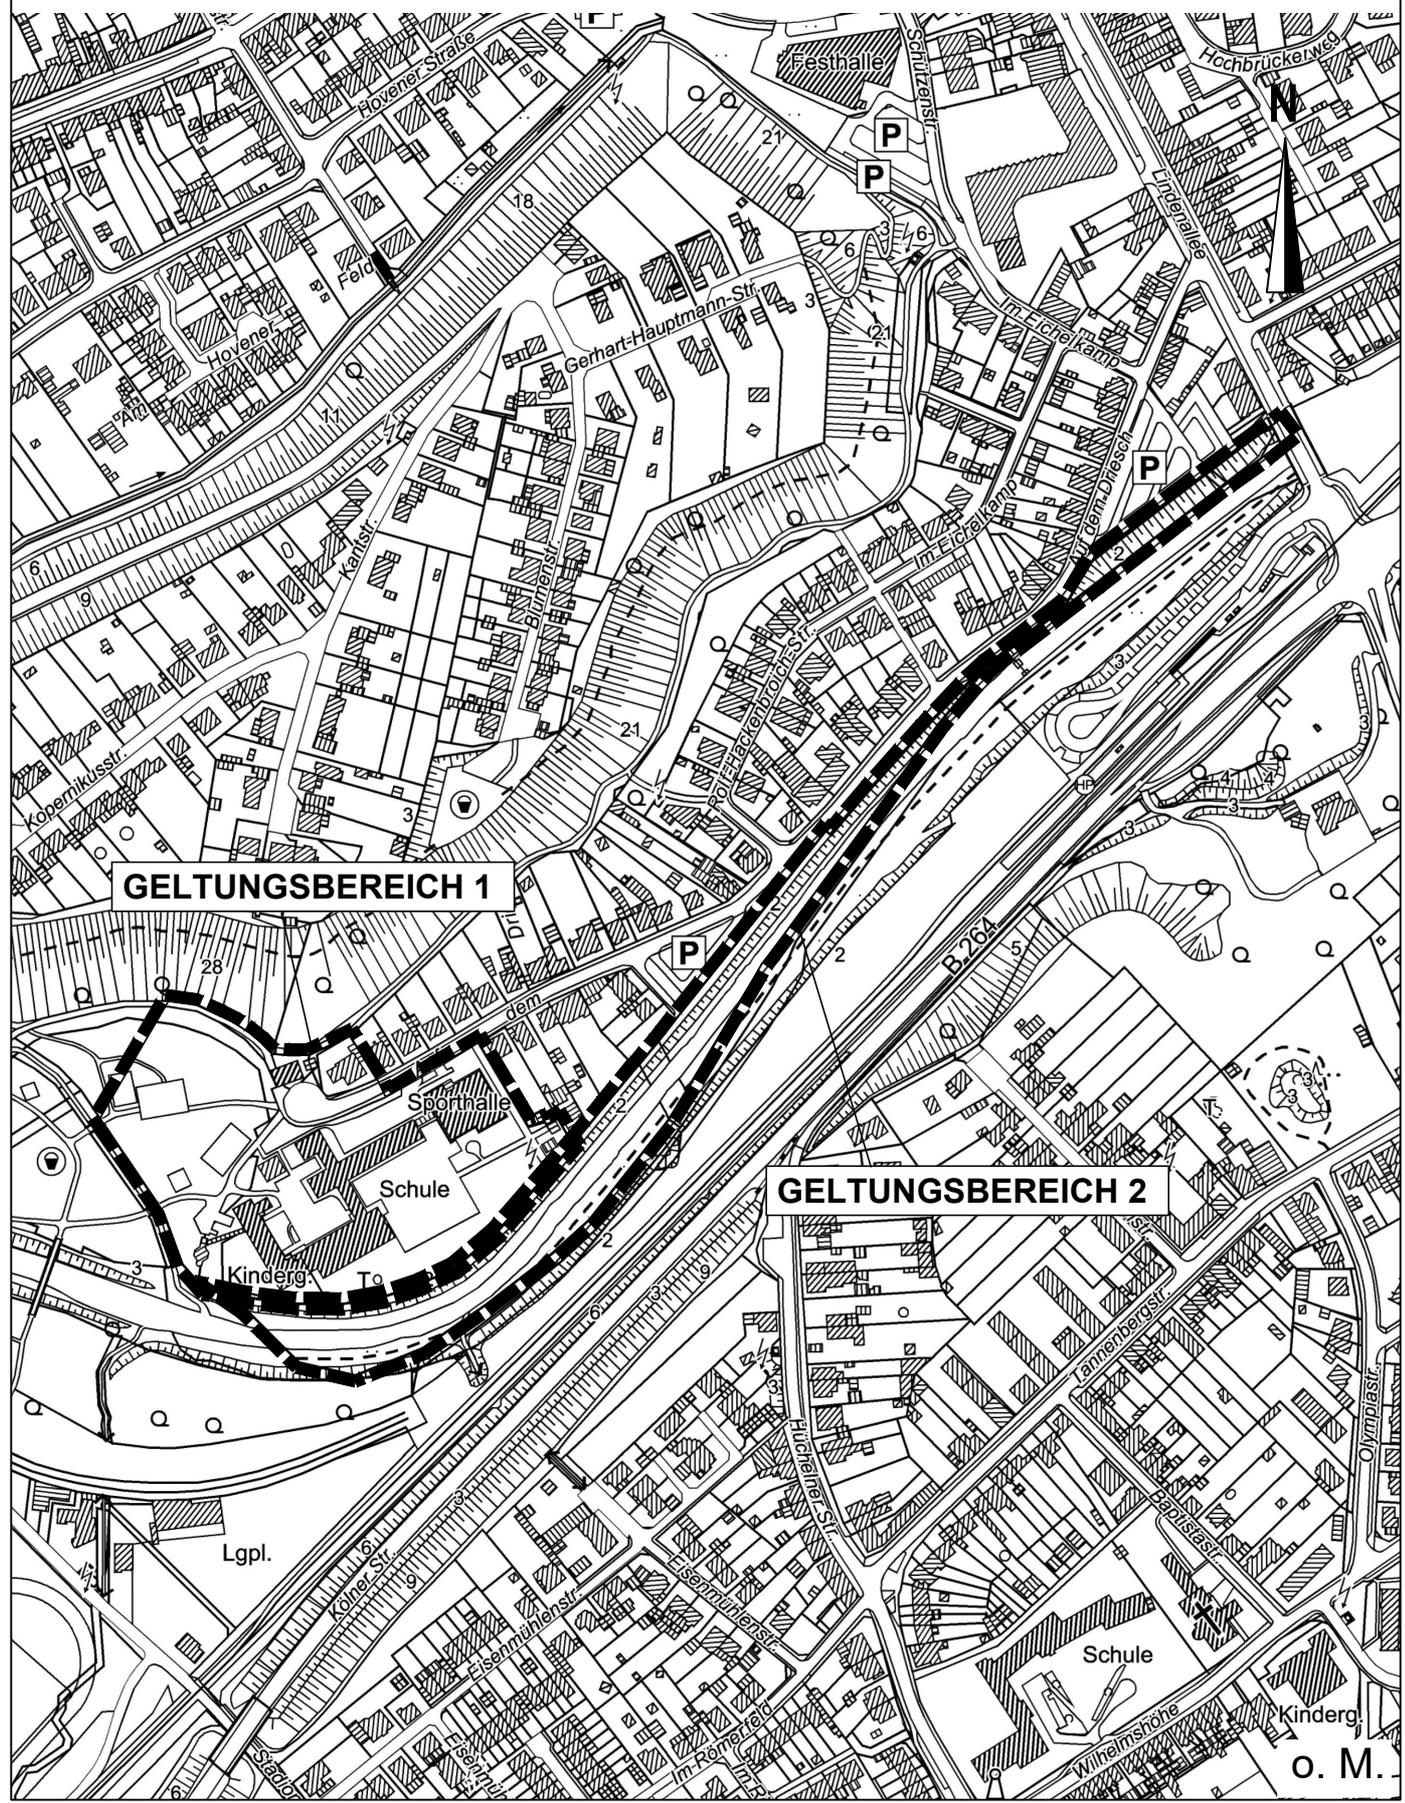

**GELTUNGSBEREICH 1**

**GELTUNGSBEREICH 2**