SPORTZENTRUM JAHNSTRAßE I Eschweiler

220780

3. Preis

Perspektive Jahnstraße

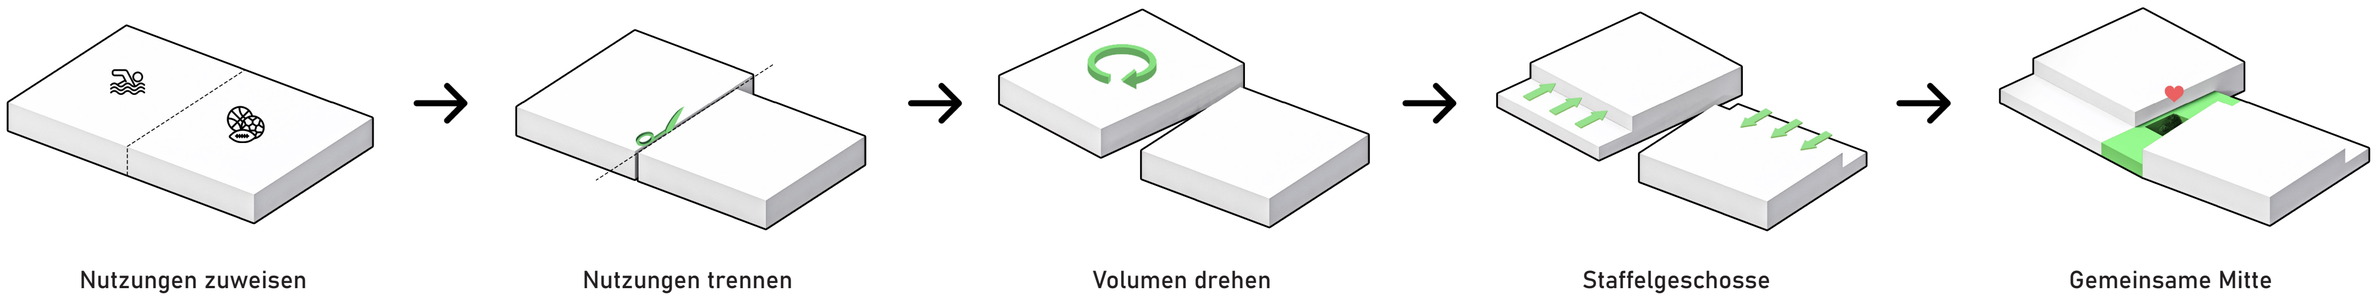

Lageplan 1 : 500

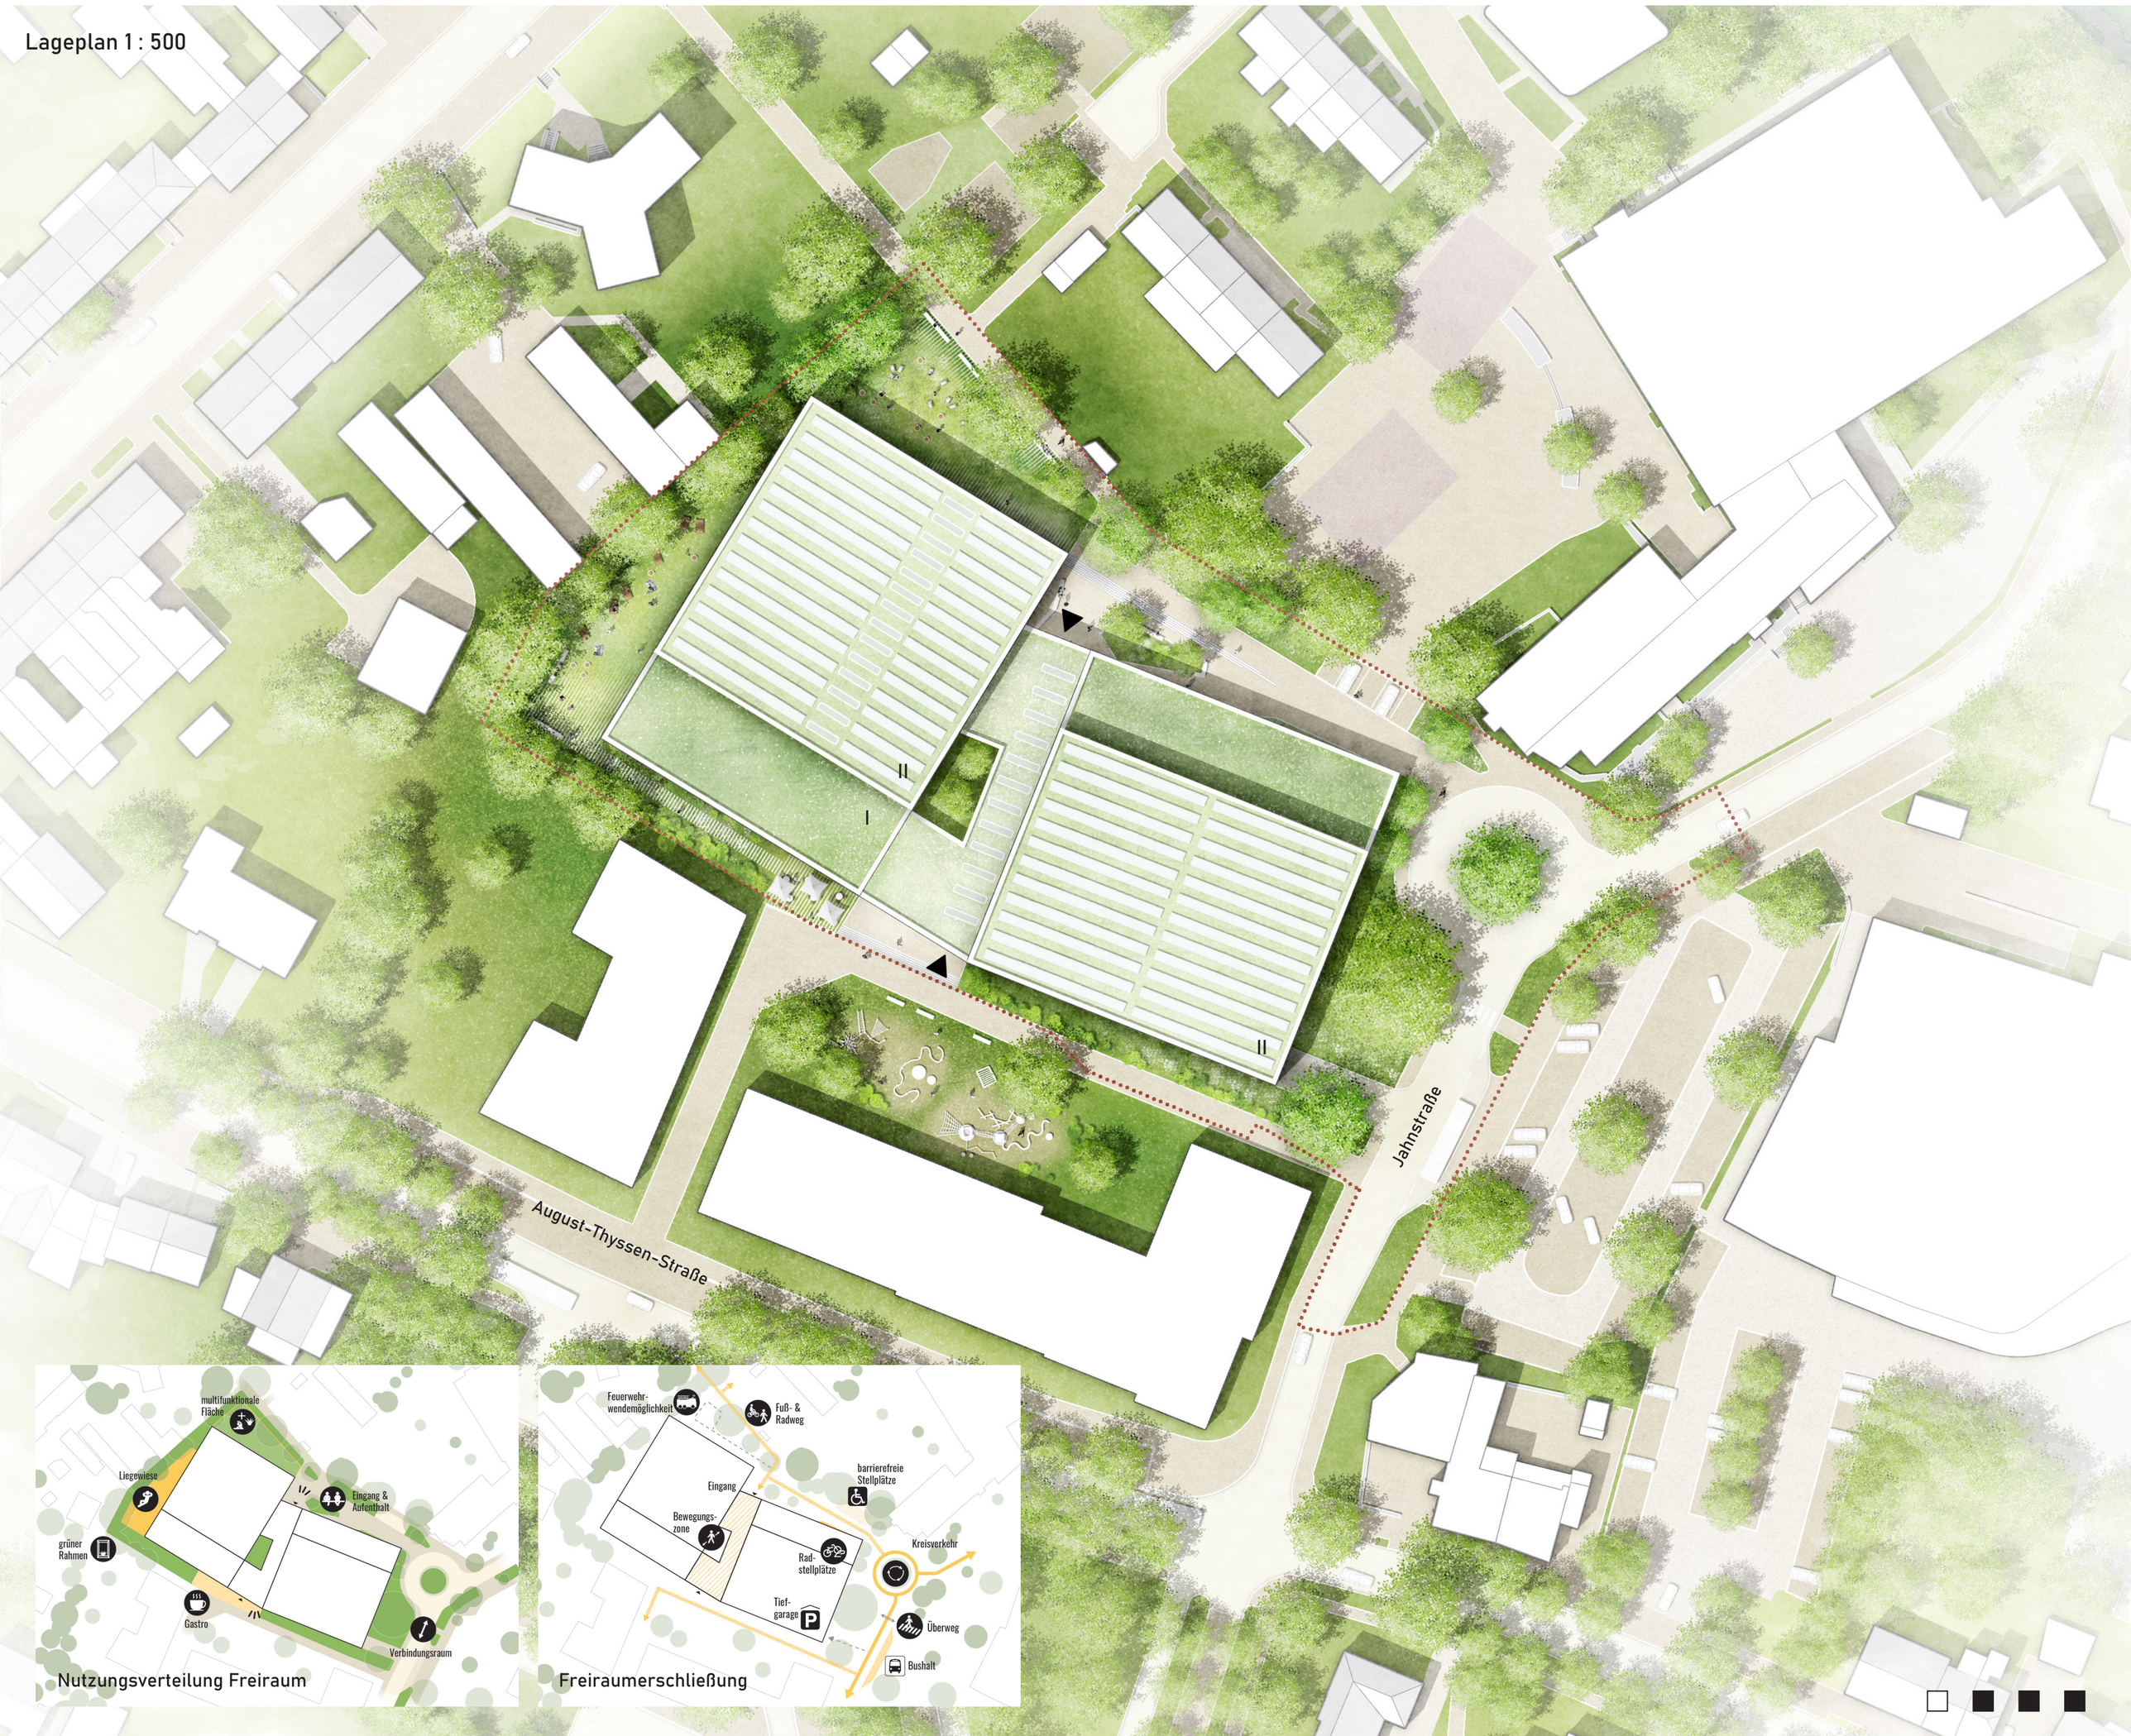

Nutzungsverteilung Freiraum

Freiraumerschließung

SPORTZENTRUM JAHNSTRAßE I Eschweiler

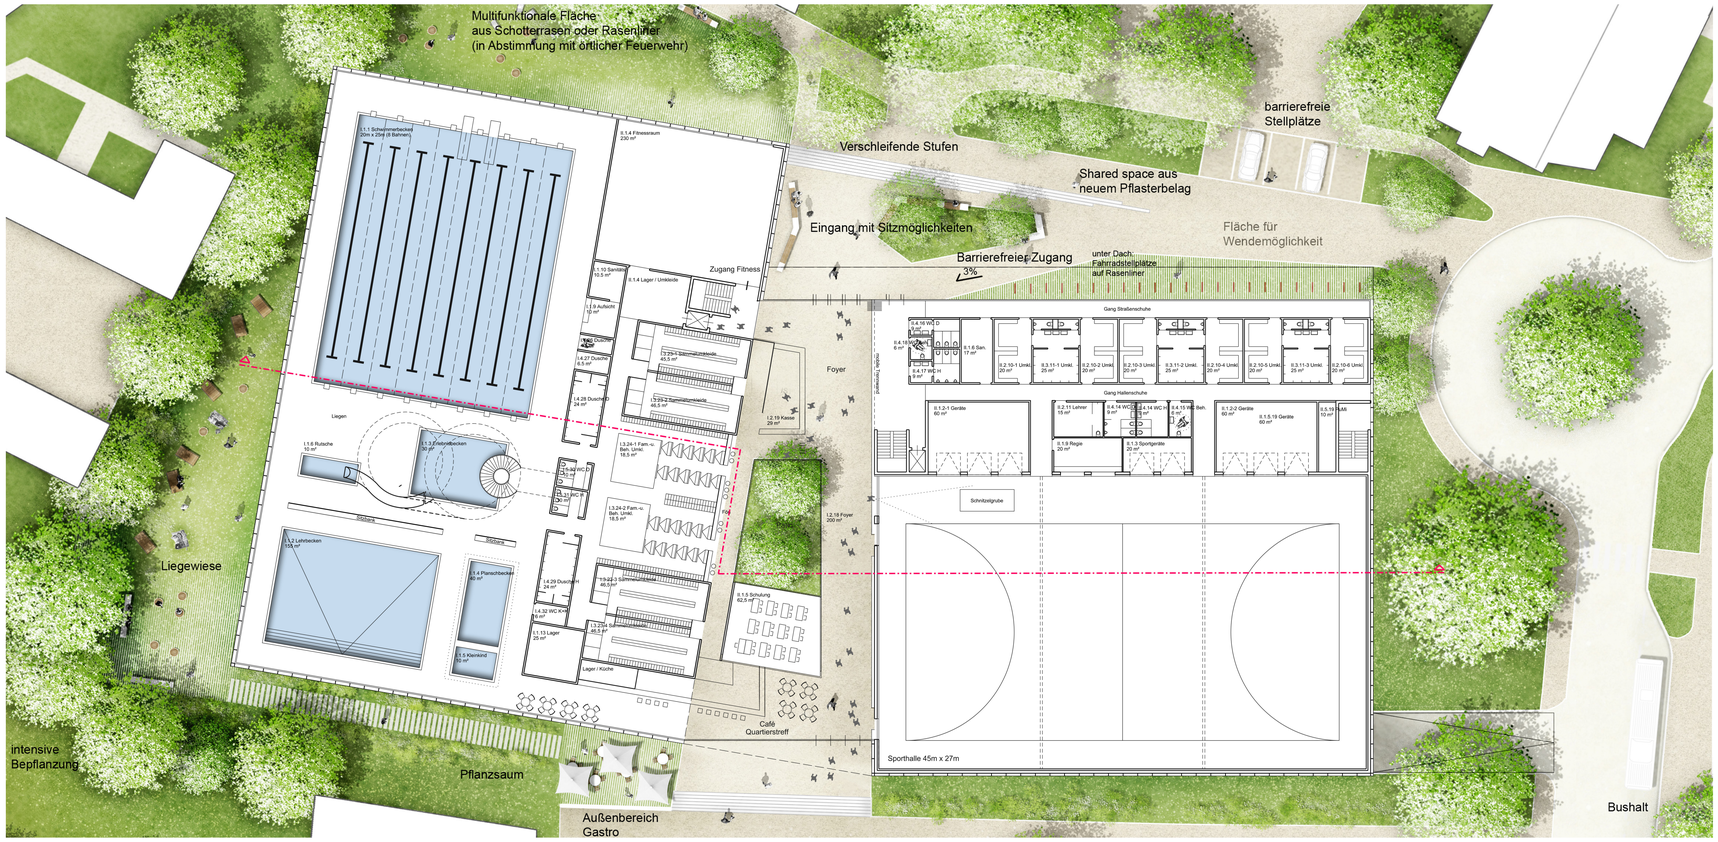

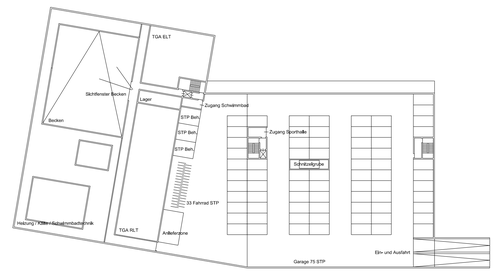

Grundriss UG 1 : 500

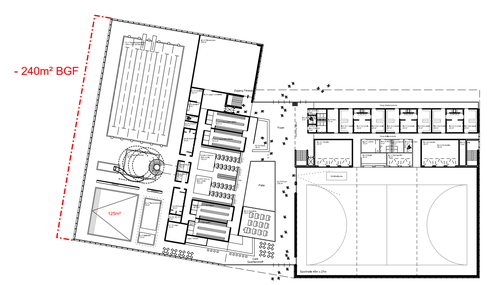

Grundriss EG - 6 Bahnen 1 : 500

Grundriss EG 1 : 200

Querschnitt 1 : 200

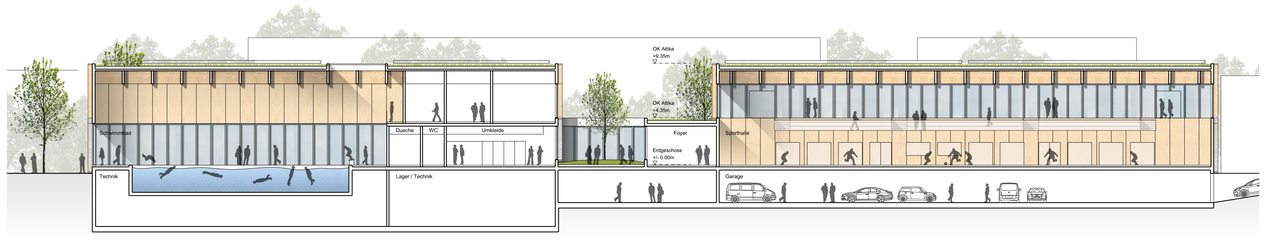

Längsschnitt 1 : 200

Ansicht Ost 1 : 200

Ansicht West 1 : 200

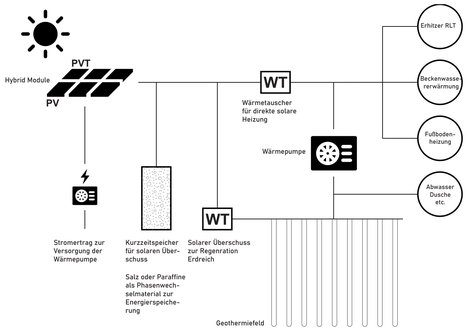

Energiekonzept

Ansicht Süd 1 : 200

Ansicht Süd 1 : 200

SPORTZENTRUM JAHNSTRAßE I Eschweiler

220780

Grundriss 1.OG 1 : 200

Perspektive Foyer

Perspektive Schwimmhalle

Perspektive Sporthalle

SPORTZENTRUM JAHNSTRAßE I Eschweiler

220780

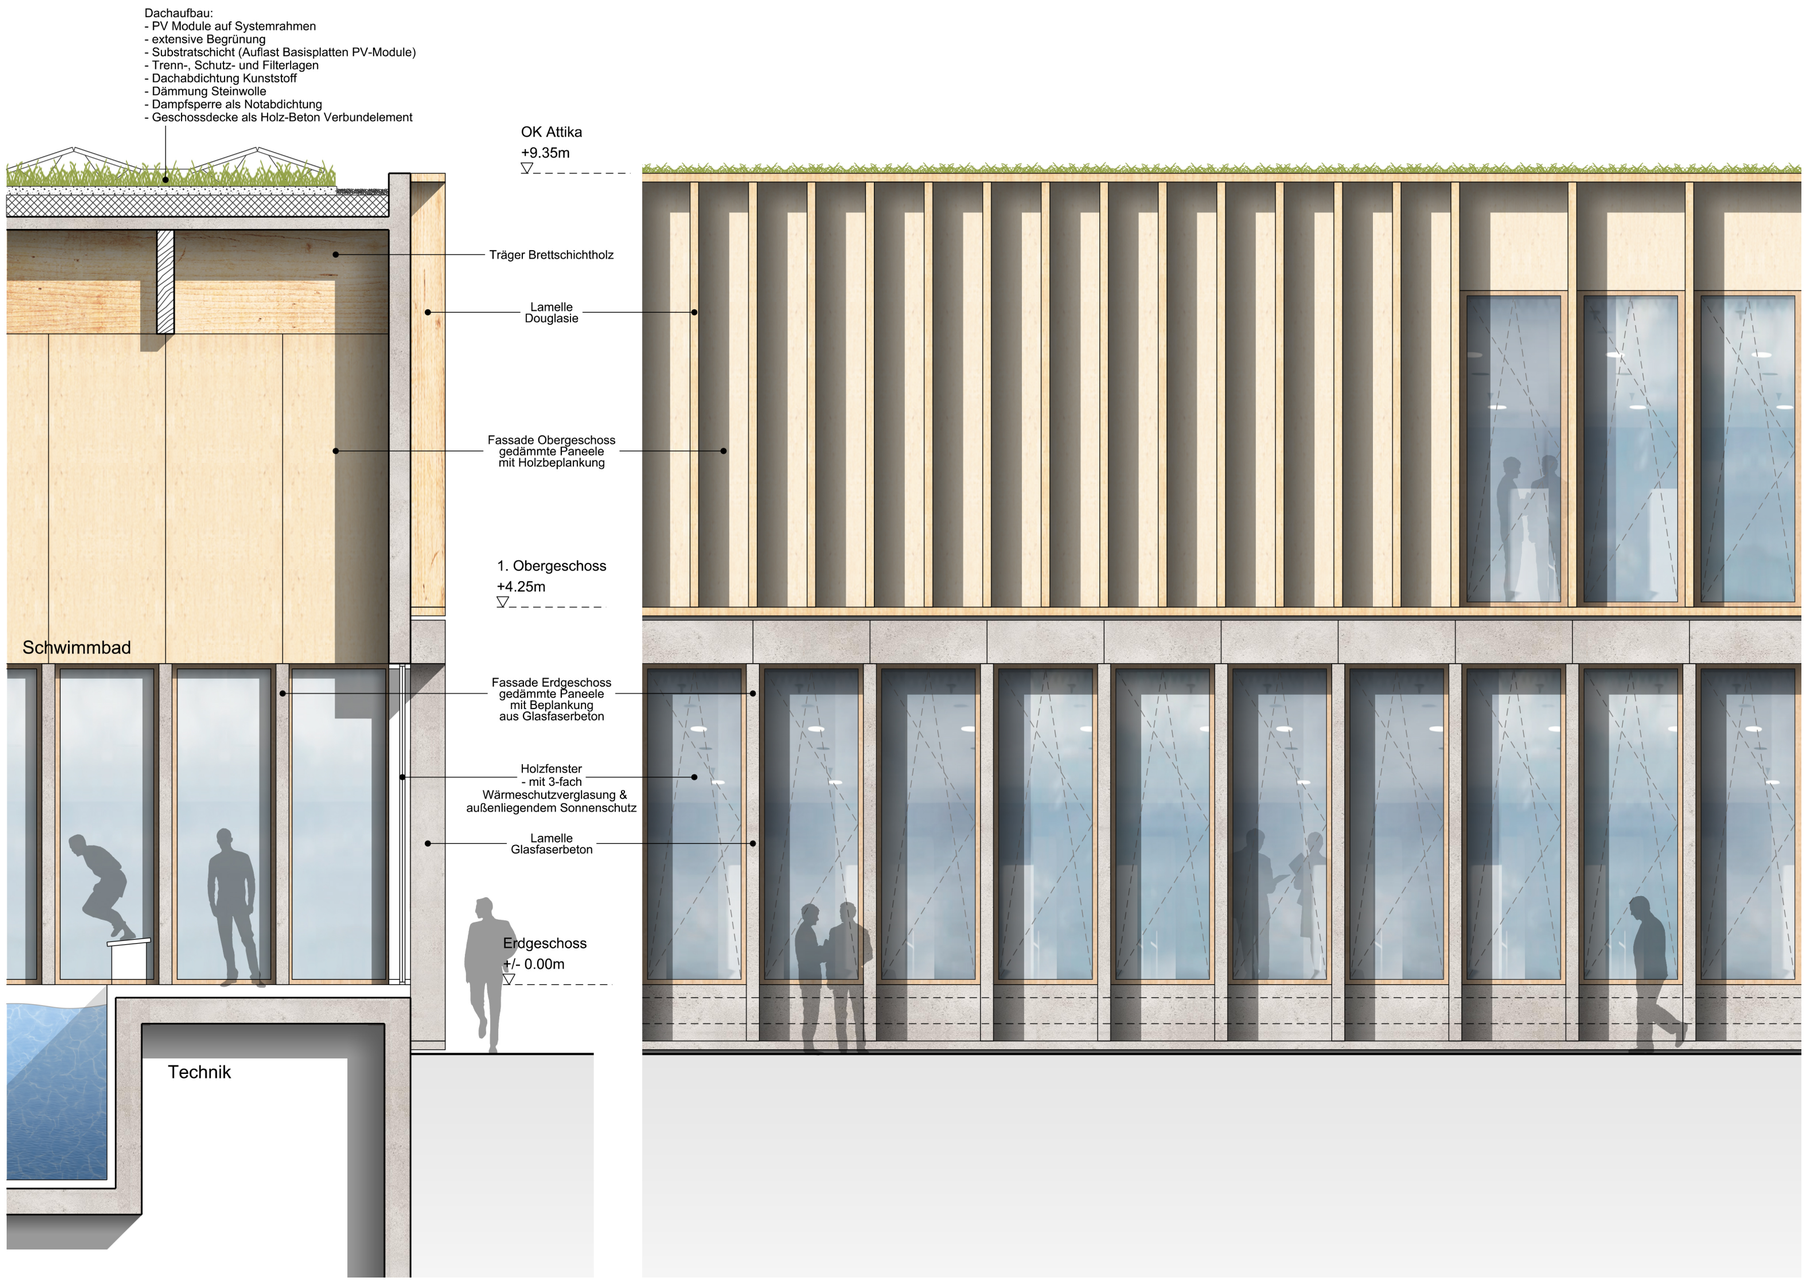

Fassadenschnitt Schwimmhalle 1 : 50

Ansichtsdetail Schwimmhalle 1 : 50

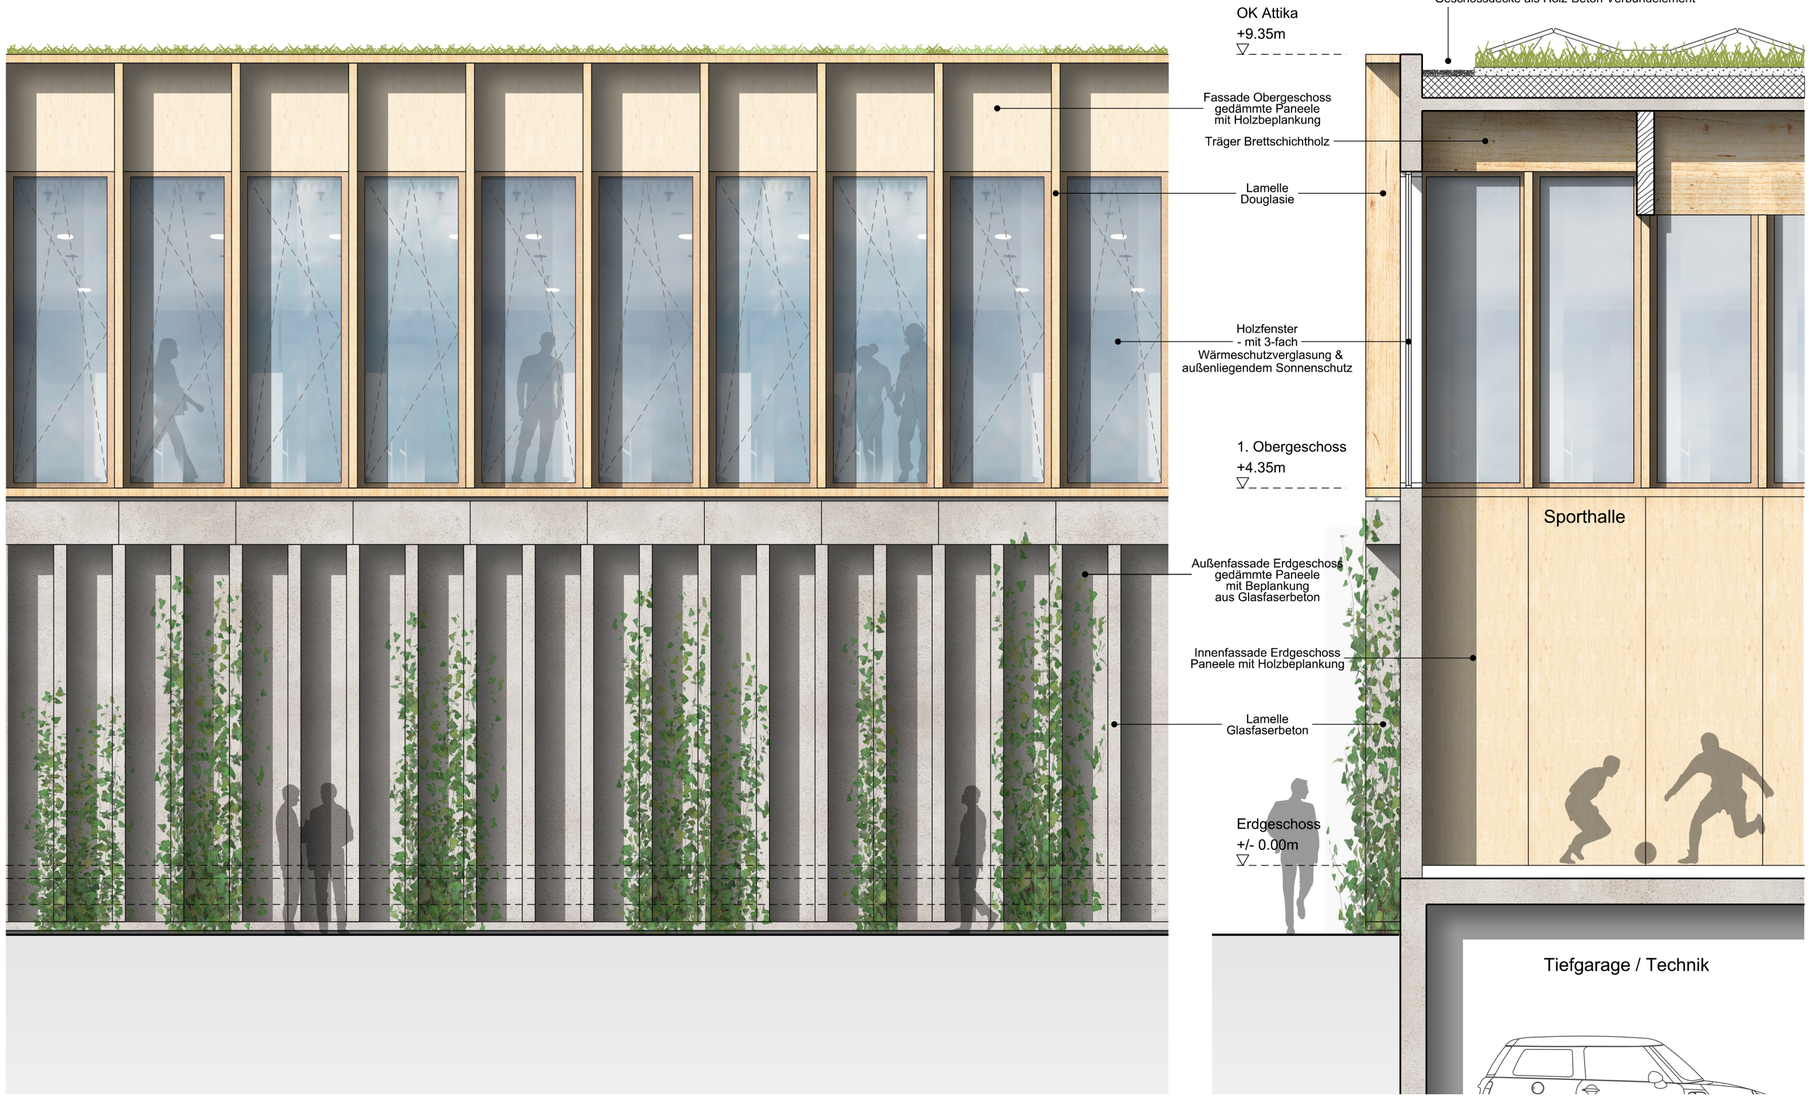

Ansichtsdetail Sporthalle 1 : 50

Fassadenschnitt Sporthalle 1 : 50