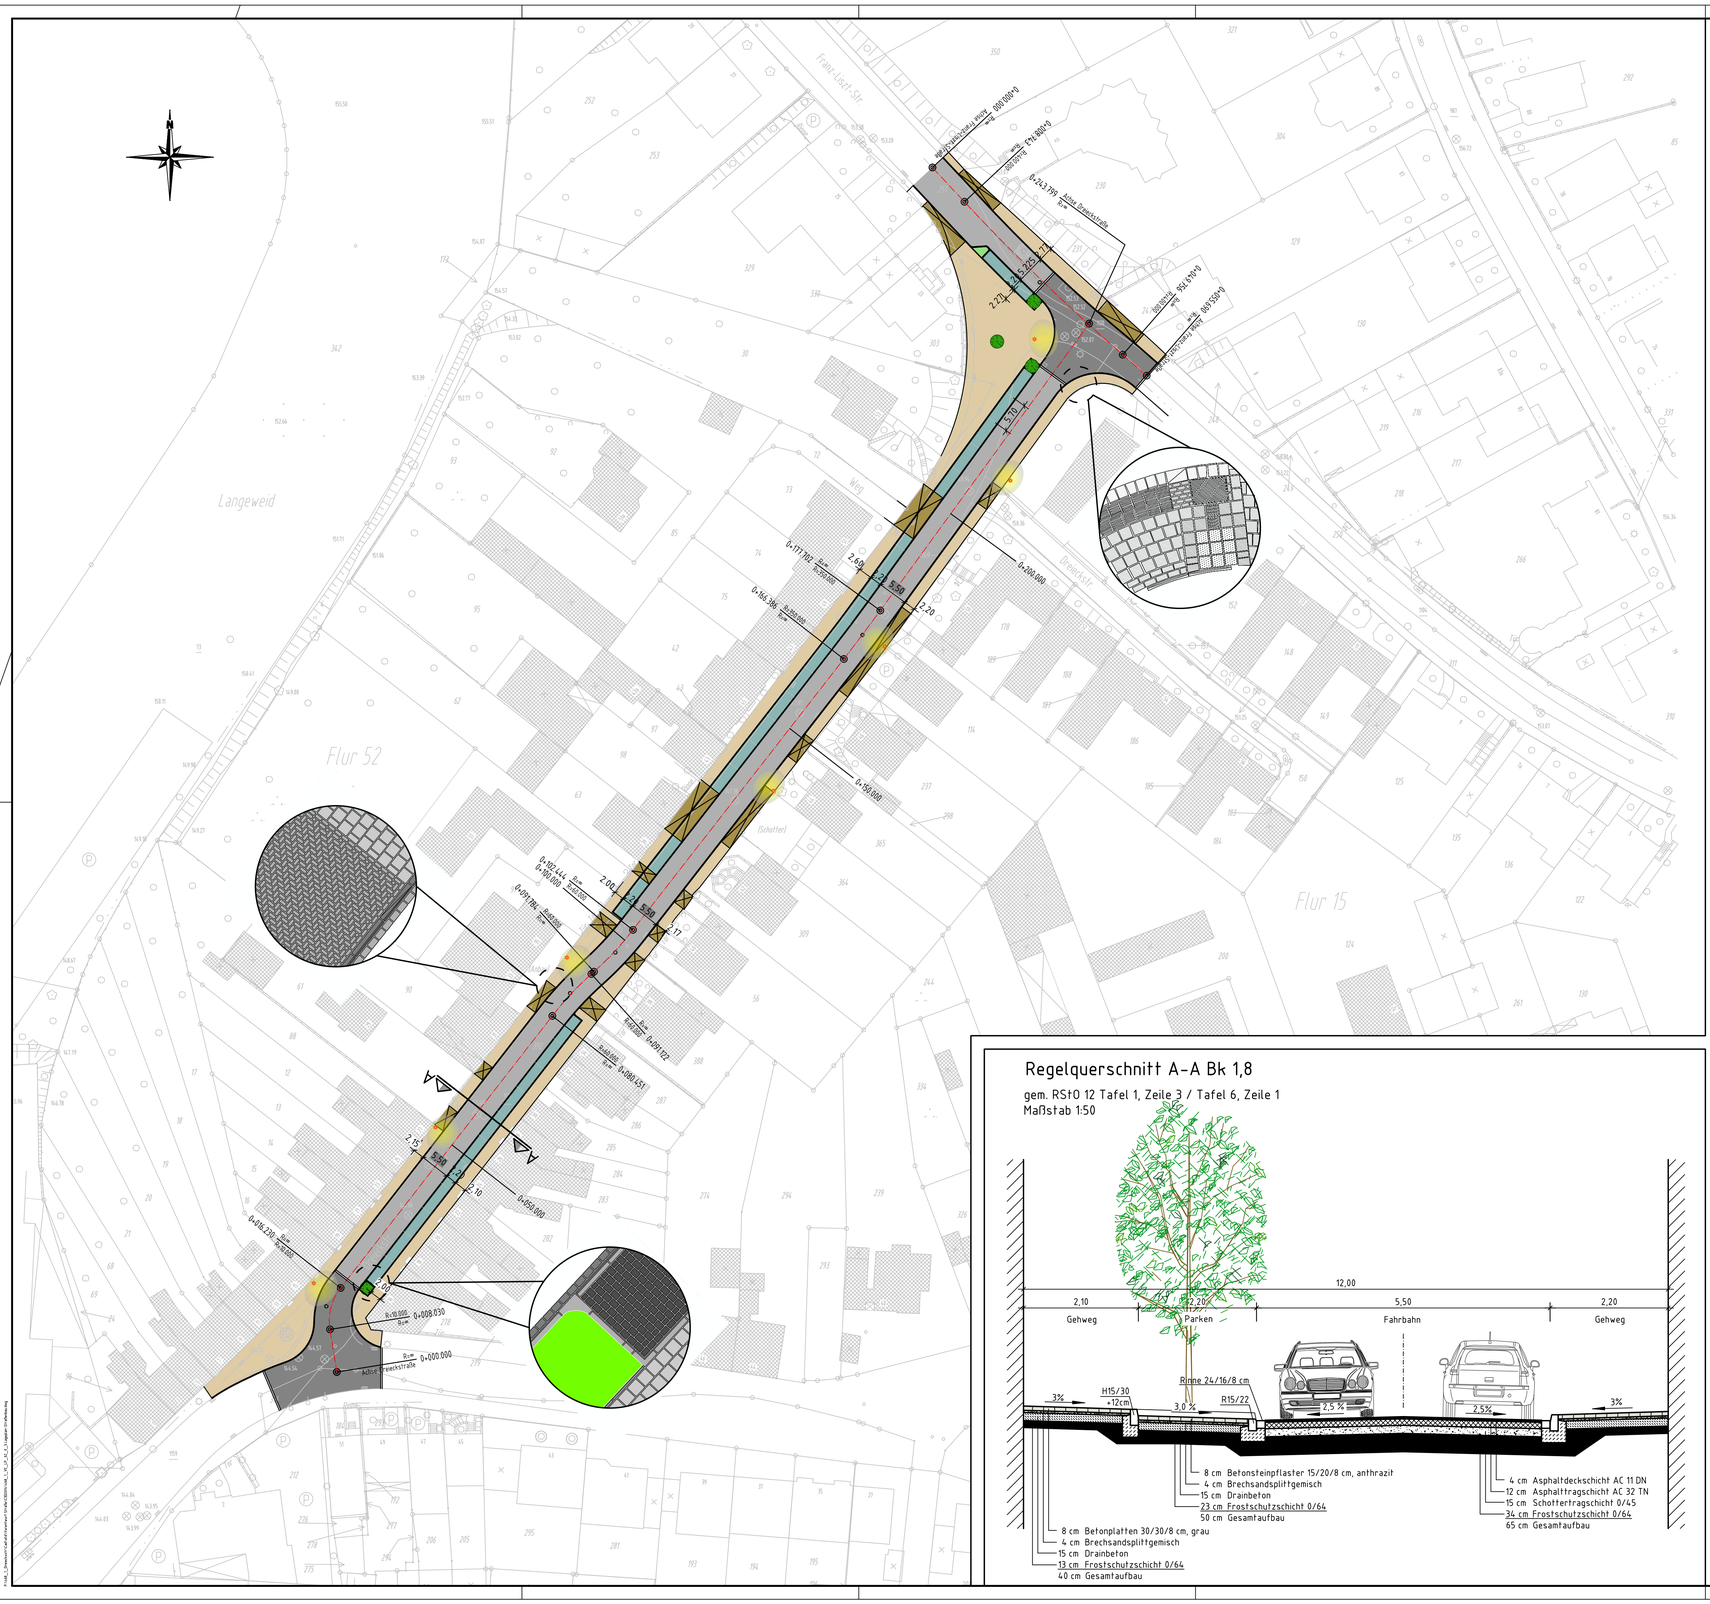

Regelquerschnitt A-A Bk 1,8

gem. RStO 12 Tafel 1, Zeile 3 / Tafel 6, Zeile 1
Maßstab 1:50

Legende:

Oberflächenbeschaffenheit:

- gepl. Fahrbahn Asphalt
- gepl. Fahrbahnanrampung, Asphalt
- gepl. Stellplätze
- gepl. Gehweg Betonsteinplatten
- gepl. Einfahrten Betonsteinpflaster
- gepl. Grünfläche

Bauteile:

- vorh. / gepl. Baum
- vorh. / gepl. Beleuchtungsmast

Planung:

atd GmbH
Ingenieurgesellschaft für Abwasserwirtschaft und technische Dienstleistungen mbH

Krefelder Straße 147 · D-52070 Aachen
Fon: +49 (0)241 / 169 89-0
Fax: +49 (0)241 / 169 89-29
www.atdgmbh.de · info@atdgmbh.de

Der Planverfasser

Stadt Eschweiler
Der Bürgermeister
Abteilung für Straßenraum und Verkehr

Anlage:

Angeordnet: Abt. für Gefahrenabwehr und Straßenverkehr

Änderungen

Datum

Maßnahme:

Straßenbau Dreieckstraße

Entwurf

Gezeichnet: Datum:

Datum

Datum

Eschweiler, den
Gesehen: Leiter Tiefbau- und Grünflächenamt
Dr. - Ing. Harflich

Gesehen: Leiter Abteilung für Straßenraum und Verkehr
Dipl. - Ing. Handels

Bearbeitet: Abteilung für Straßenraum und Verkehr
Dipl. - Ing. Venherm

Darstellung:
Lageplan
Parkstände in Längsaufstellung

Maßstab:
1 : 500
1 : 50