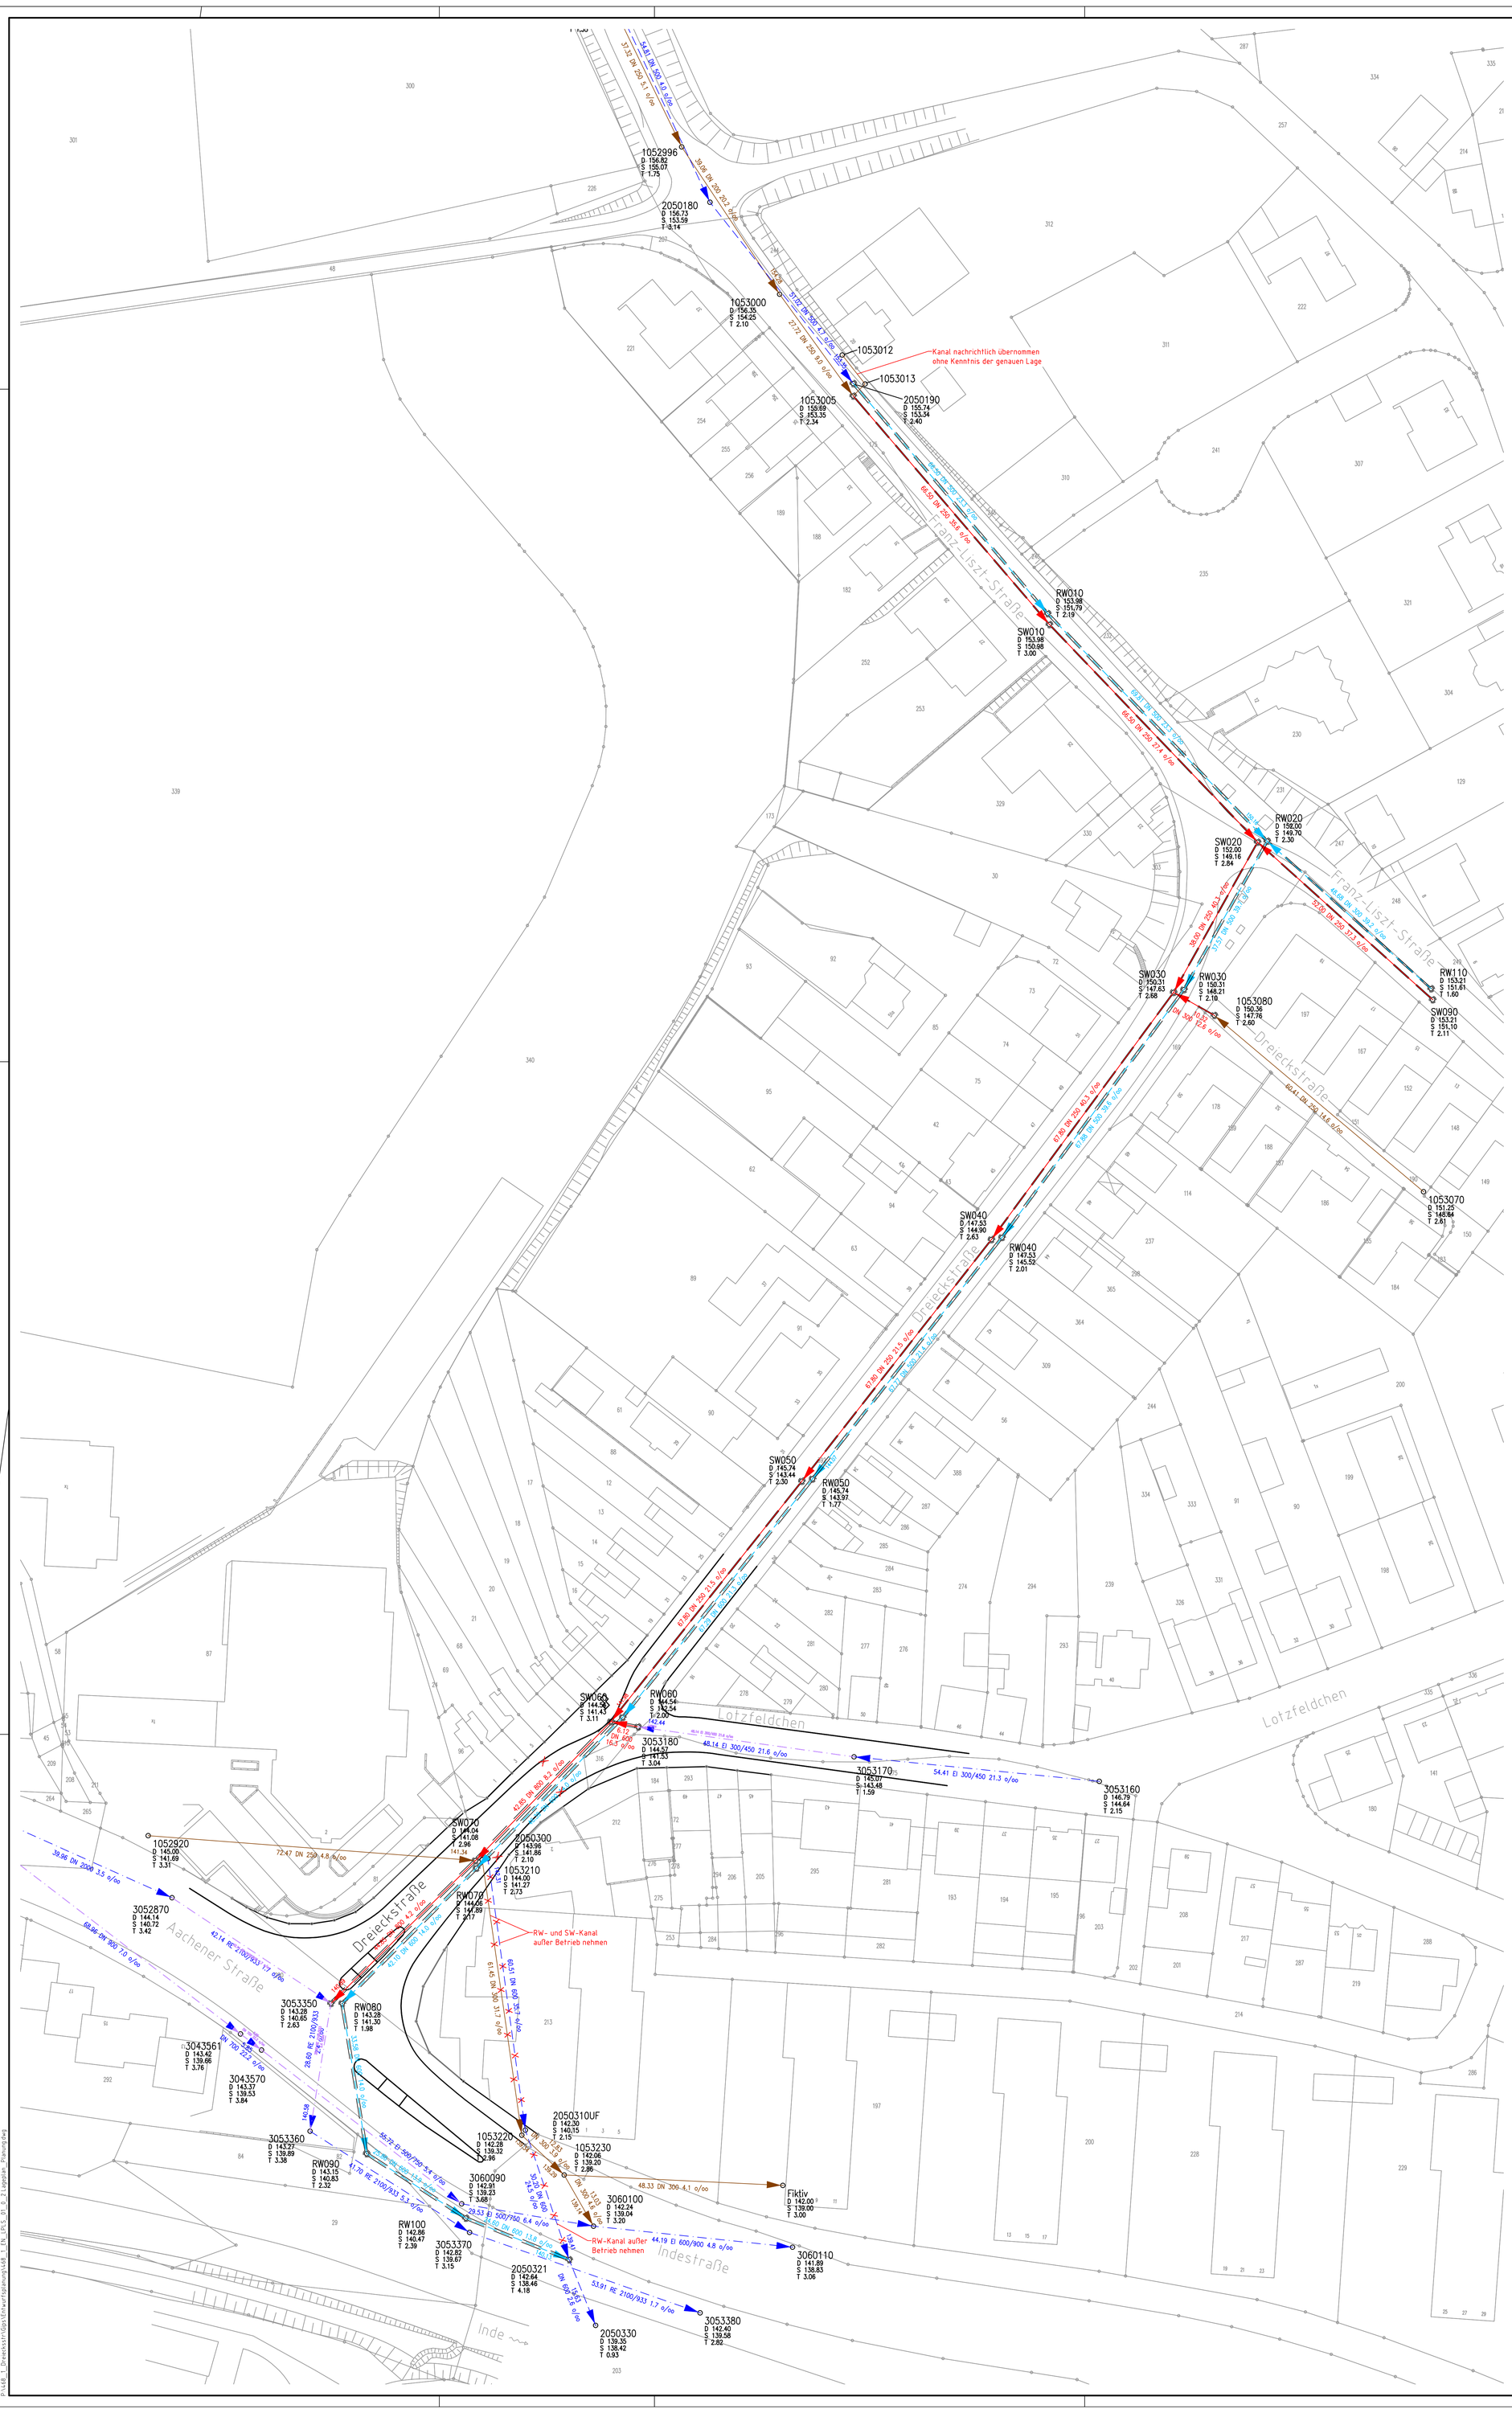

Legende:

- 51.02 DN 500 4.7 o/oo — Regenwasserhaltung (vorh.)
- 27.72 DN 250 9.0 o/oo — Schmutzwasserhaltung (vorh.)
- 42.14 RE 2100/933 1.7 o/oo — Mischwasserhaltung (vorh.)
- 66.50 DN 500 23.3 o/oo — Regenwasserhaltung (gepl.)
- 66.50 DN 250 36.4 o/oo — Schmutzwasserhaltung (gepl.)
- 3053170 D 145.07 S 143.48 T 1.59 — Schacht (vorh.)
- RW010 D 153.98 S 151.79 T 2.19 — Schacht (gepl.)

Auftraggeber:

WIRTSCHAFTSBETRIEBE ESCHWEILER GMBH
An der Wasserwiese 6
52249 Eschweiler
Tel. 02403-509624-0

Planung:

atd GmbH
Ingenieurgesellschaft für Abwasserwirtschaft und technische Dienstleistungen mbH
Krefelder Straße 147 · D-52070 Aachen
Fon: +49 (0)241 / 169 89-0
Fax: +49 (0)241 / 169 89-29
www.atdgmbh.de · info@atdgmbh.de

Projekt: Kanalsanierung
Dreieckstraße und Franz-Liszt-Straße
Vorentwurf

Zeichnung: Lageplan

Index	Art der Änderung	Datum	Gez.	QM-gepr.
e				
d				
c				
b				
a				

Plan-Nr.	468_1_EN_LP_01_0_2	Bearbeitet	Re.	16.06.2014	Anlage
Maßstab	1:500	Gezeichnet	Wt.	16.06.2014	Blatt
Blattgröße	87.50 / 106.00	QM-geprüft			Stand 16.06.2014

Der Auftraggeber | Der Entwurfsverfasser

Alle Rechte an dieser Zeichnung sind der atd GmbH vorbehalten

Erstellt mit AutoCAD Release 2014

P:\468_1_Dreieckstr\Ggis\Entwurfsplanung\468_1_EN_LP_01_0_2_Lageplan_Planung.dwg