


Ursprüngliche Planung

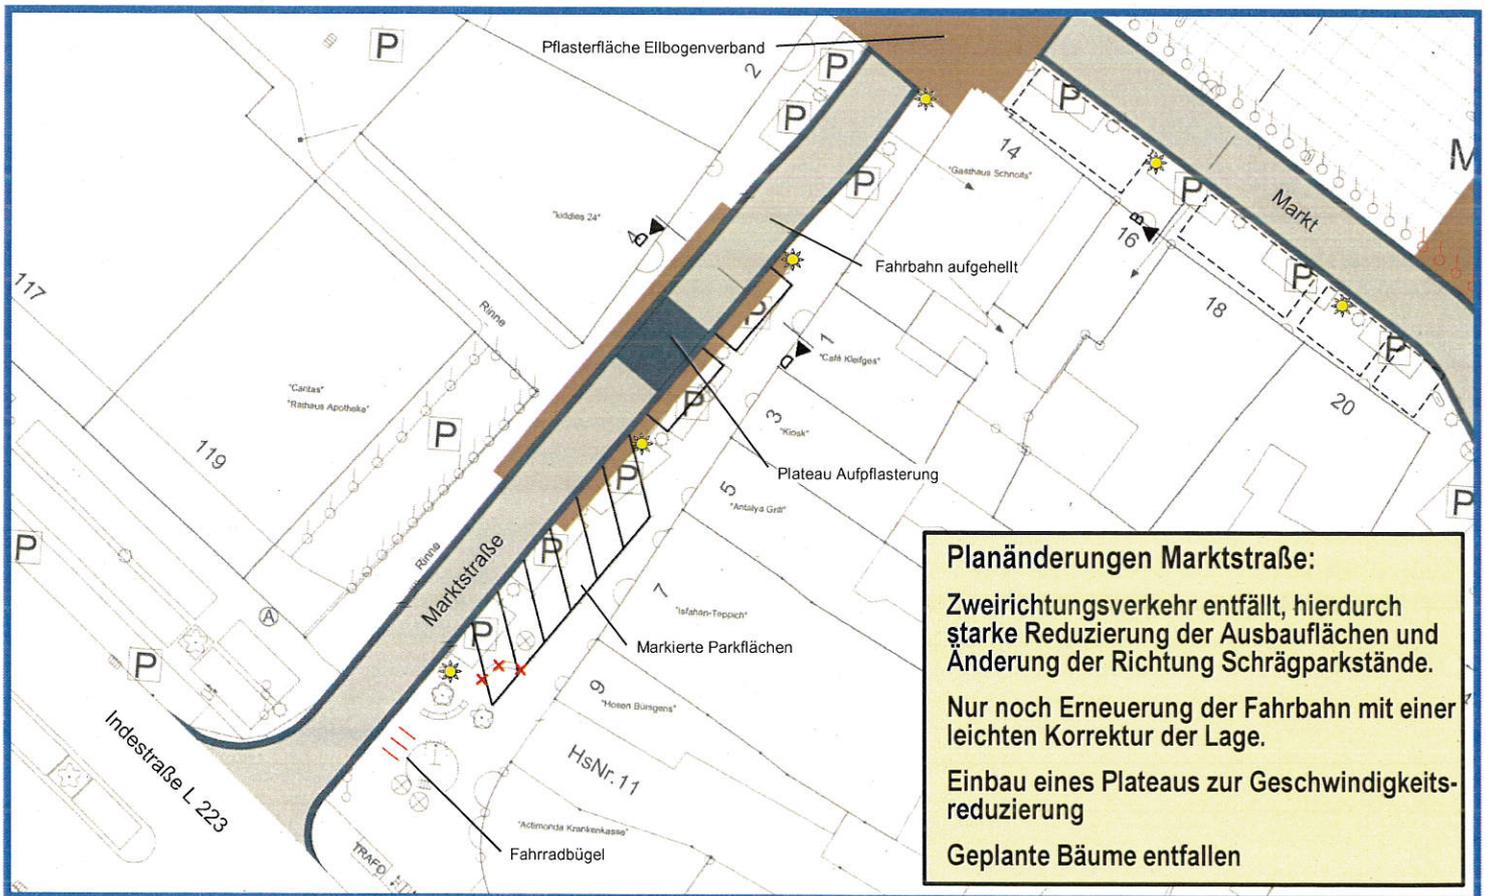

Geänderte Planung