



Anlage 3

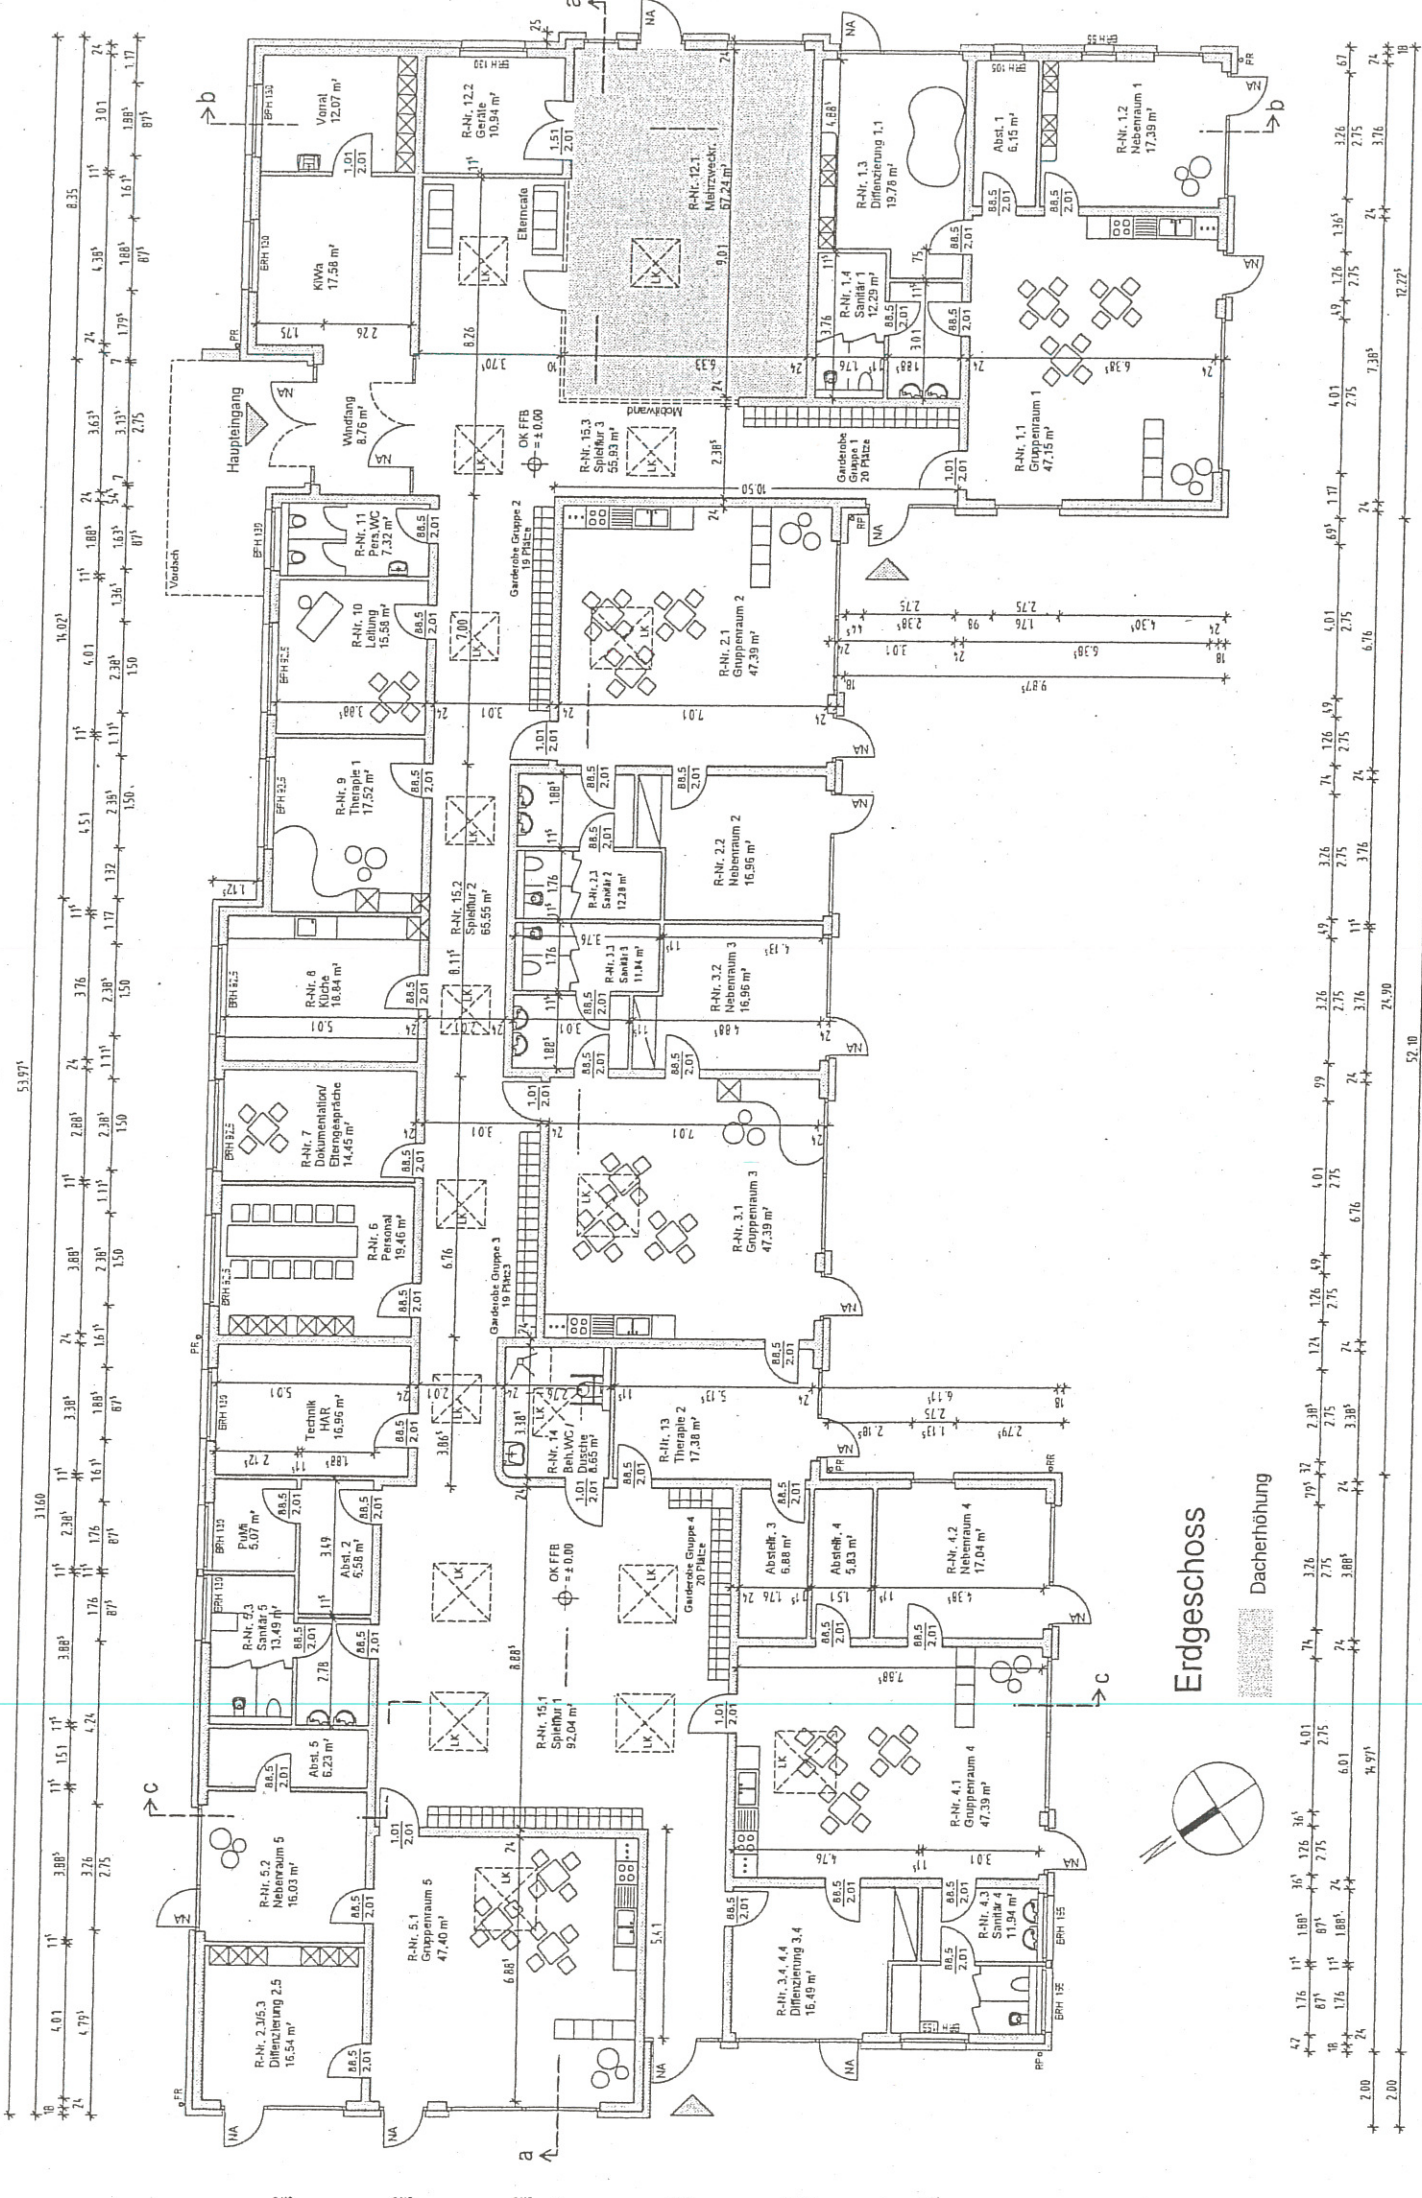

Erdgeschoss

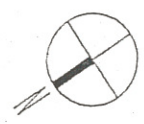

Dachterhöhung