



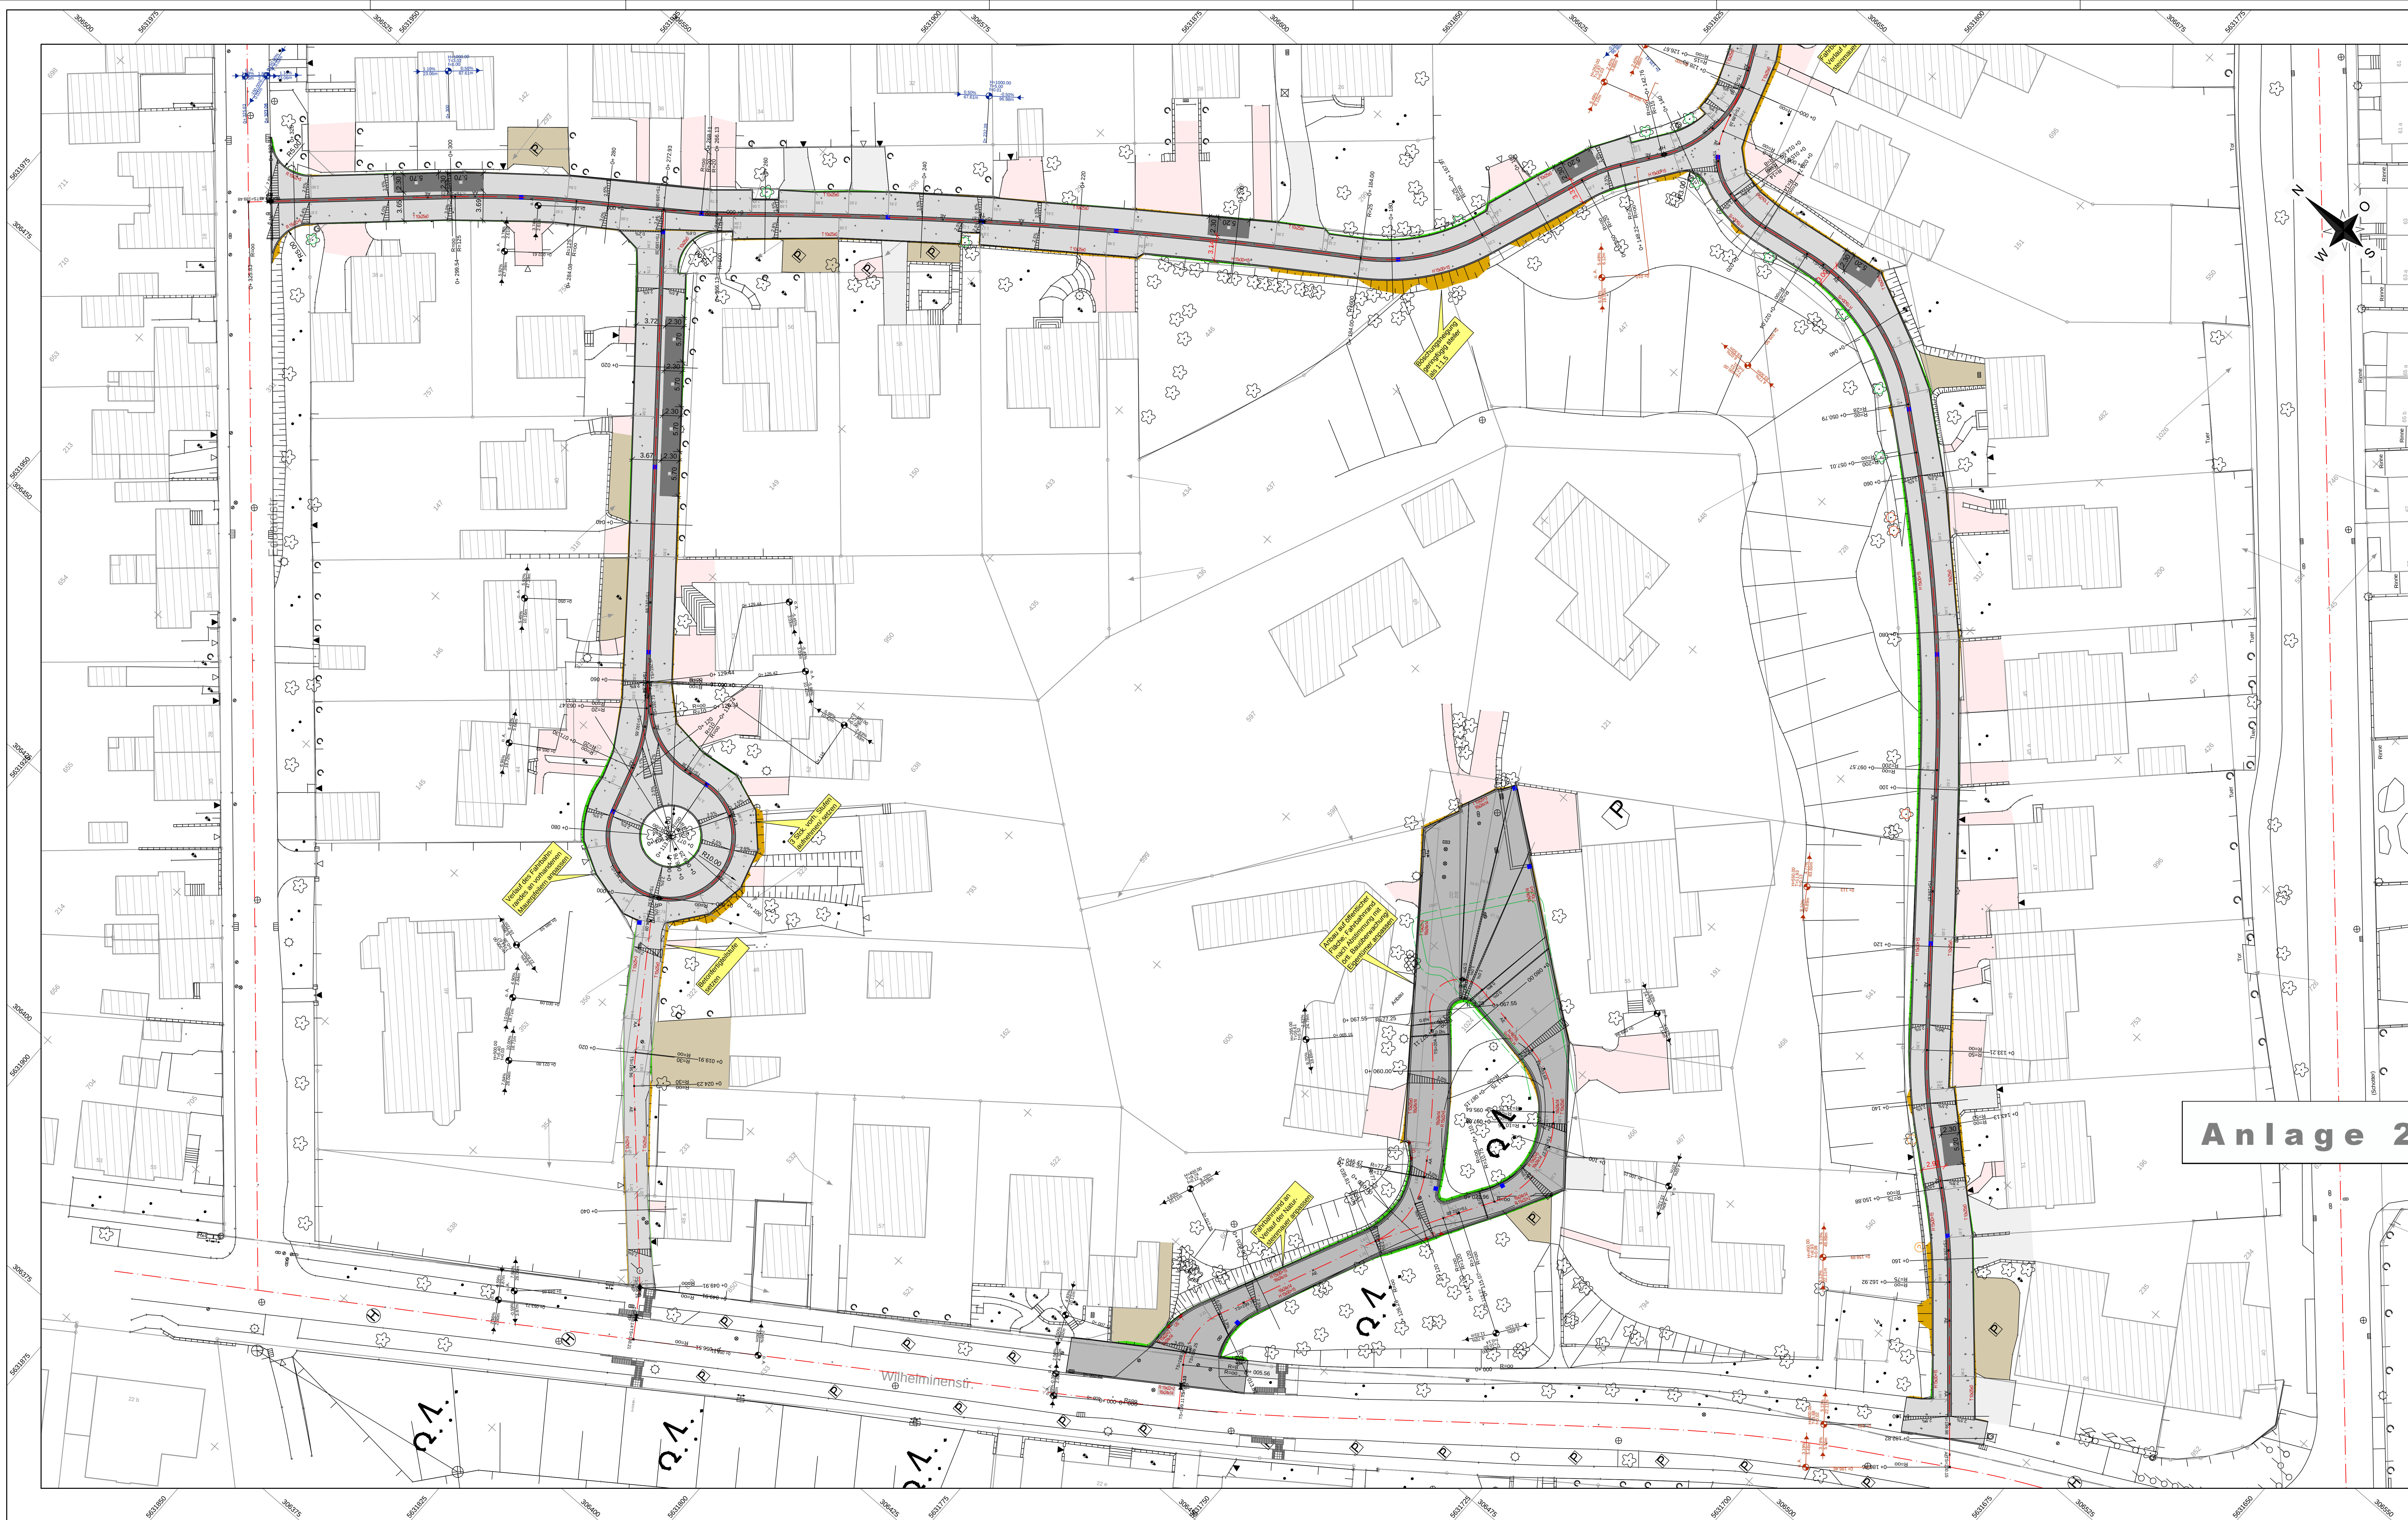


ZEICHENERKLÄRUNG

Straßenplanung

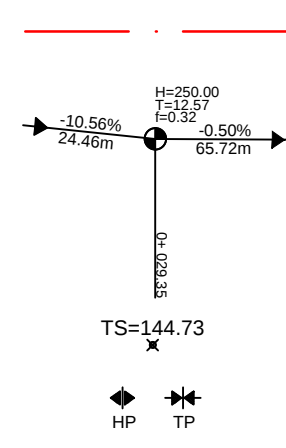

Sonstiges

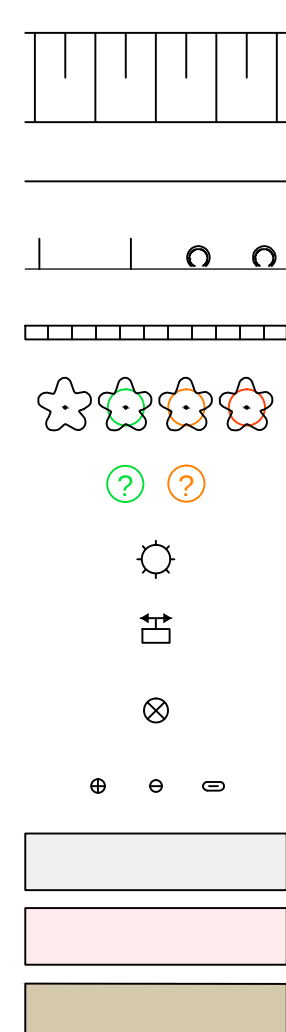[illegible]