


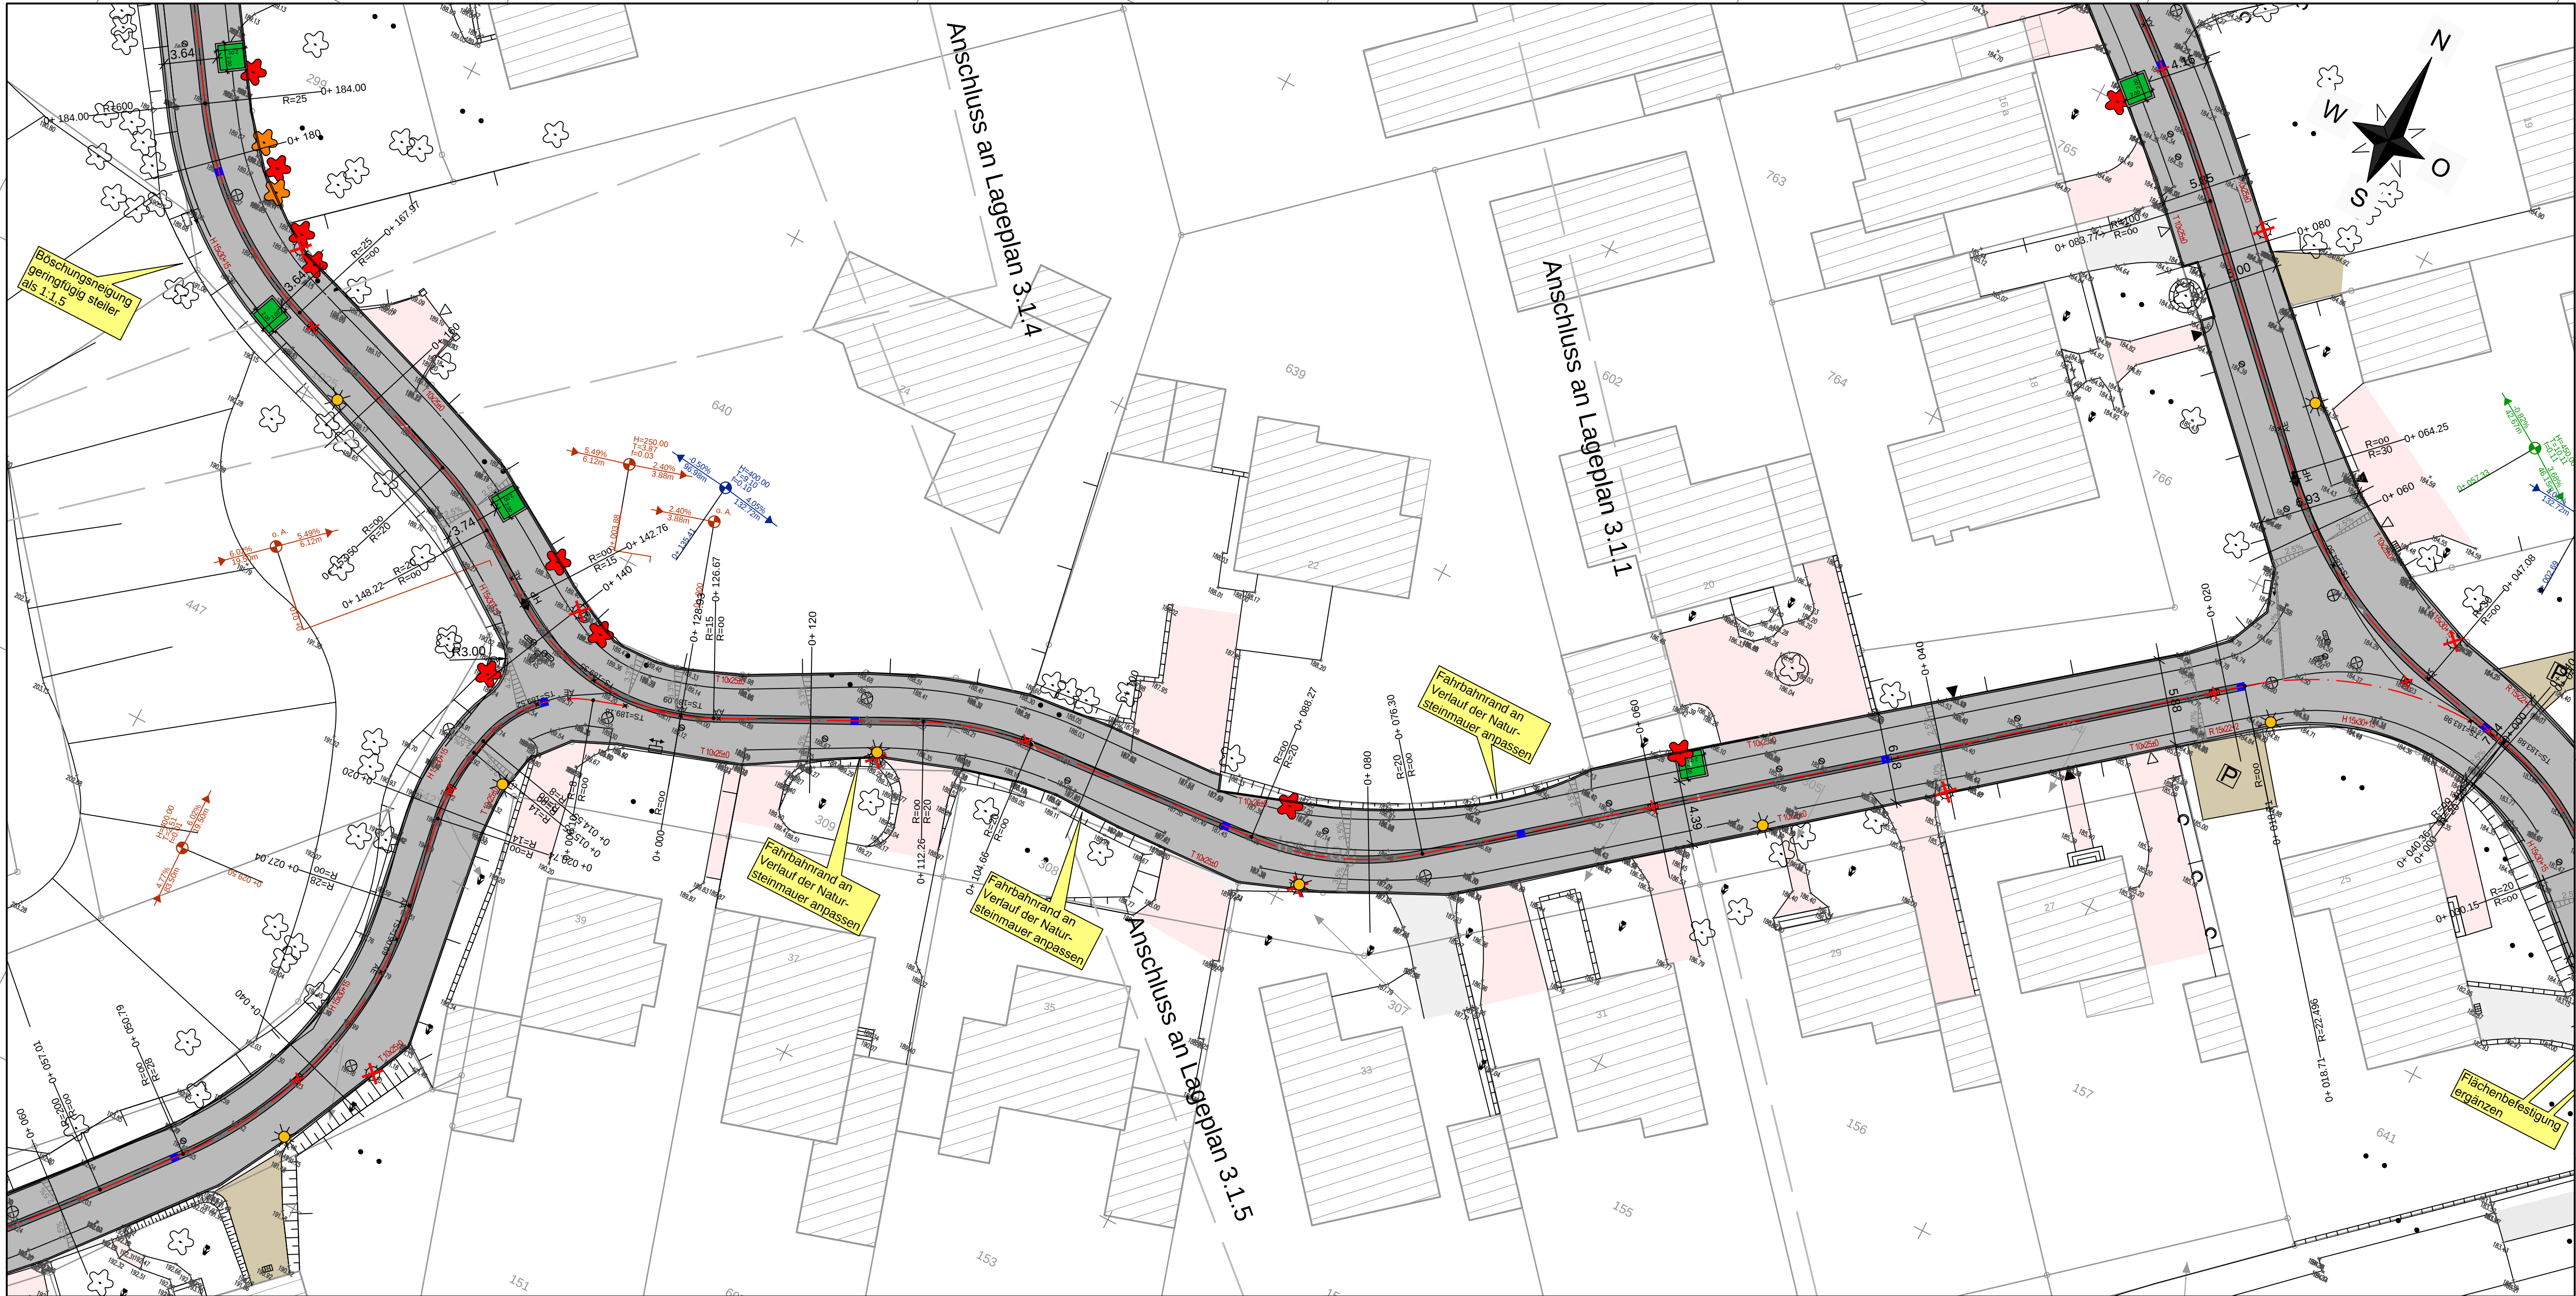

ZEICHENERKLÄRUNG


Straßenplanung

- Achse
- Neigungsbrechpunkt mit Angabe von:
 - Gefälle/Steigung in Prozent
 - Länge der Gefälle-/Steigungs-Strecke
 - Ausrundungshalbmesser H
 - Tangentenlänge T
 - Stichhöhe f
 - Station Tangentenschnittpunkt
- Tangentenschnittpunkt mit Höhenangabe
- Hoch-/ Tiefpunkt
- Ausrundungsanfang / -ende
- Fahrbahnquerneigung
- Asphaltbefestigung Fahrbahn
- Randanlagen
- Auftragböschung
- Abtragsböschung
- vorh. / entfällt / gepl. Straßenablauf/ gepl. 3-zeilige Rinne
- gepl. Baumbeet
- gepl. Straßenbeleuchtung (nachrichtliche Darstellung Planung Dritter, Stand: 05/2015)
- Rinnen-/Bordsteinbeschriftung 16x24x14 - Rinnenstein
R 15x22 f=... - Rundbord mit Radius
H 15x30+15 - Hochbord mit Antritt
ÜS - Übergangstein

Sonstiges

- Oben
- Böschung
- Unten
- Vermessung der Topografie
- Zaun/ Hecke
- Mauer
- entfallende städt. Bäume aufgrund der Baumaßnahme
- entfallende städt. Bäume aufgrund schlechter Vitalität (Entfernung auch ohne Baumaßnahme erforderlich)
- entfallende private Bäume aufgrund der Baumaßnahme
- vorh. Beleuchtung / entfällt
- vorh. Schaltkasten
- vorh. Schachtdeckel
- vorh. Gas-, Wasserschieber, vorh. Hydrant
- vorh. bituminöse Befestigung (Fahrbahn, Zufahrt)
- vorh. Pflasterflächen
- vorh. Schotterbefestigung/ Rasengittersteine

Blattübersicht

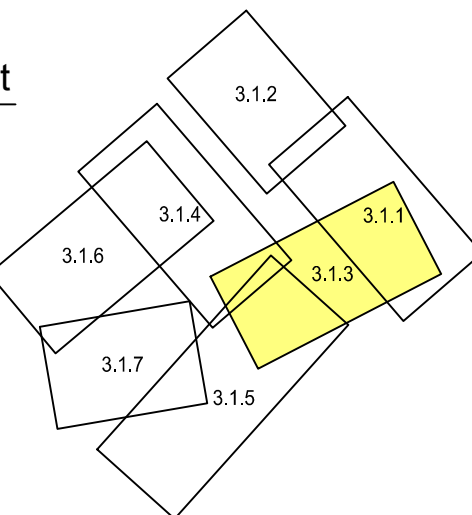

03				
02				
01				
Rev.	Datum	geändert von	geprüft von	Änderungen




Stadt Eschweiler
Der Bürgermeister

Johannes-Rau-Platz 1
52249 Eschweiler
Tel. 02403-71-0



HPC
DAS INGENIEURUNTERNEHMEN

51588 Nümbrecht, Germany
Talstraße 12
Telefon: 0049 (0)2293/402-0
Telefax: 0049 (0)2293/402-99
Homepage: <http://www.hpc-ag.de>
E-Mail: nuembrecht@hpc-ag.de

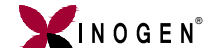

INOGEN

Bauherr:	Stadt Eschweiler	Plan-Nr.:	3.1.3
Projekt:	Straßenausbau Im Hag	Maßstab:	1: 250
Benennung:	Lageplan Achse 2 Station 0+000 bis 0+180	Phase:	Ausführungsplanung
Datum, Unterschrift:		Blattr.: 1,13m x 0,40m	
		Gez.: Gokus	
		Gepr.:	
		Datum:	
		Pri-Nr.:	2143214