


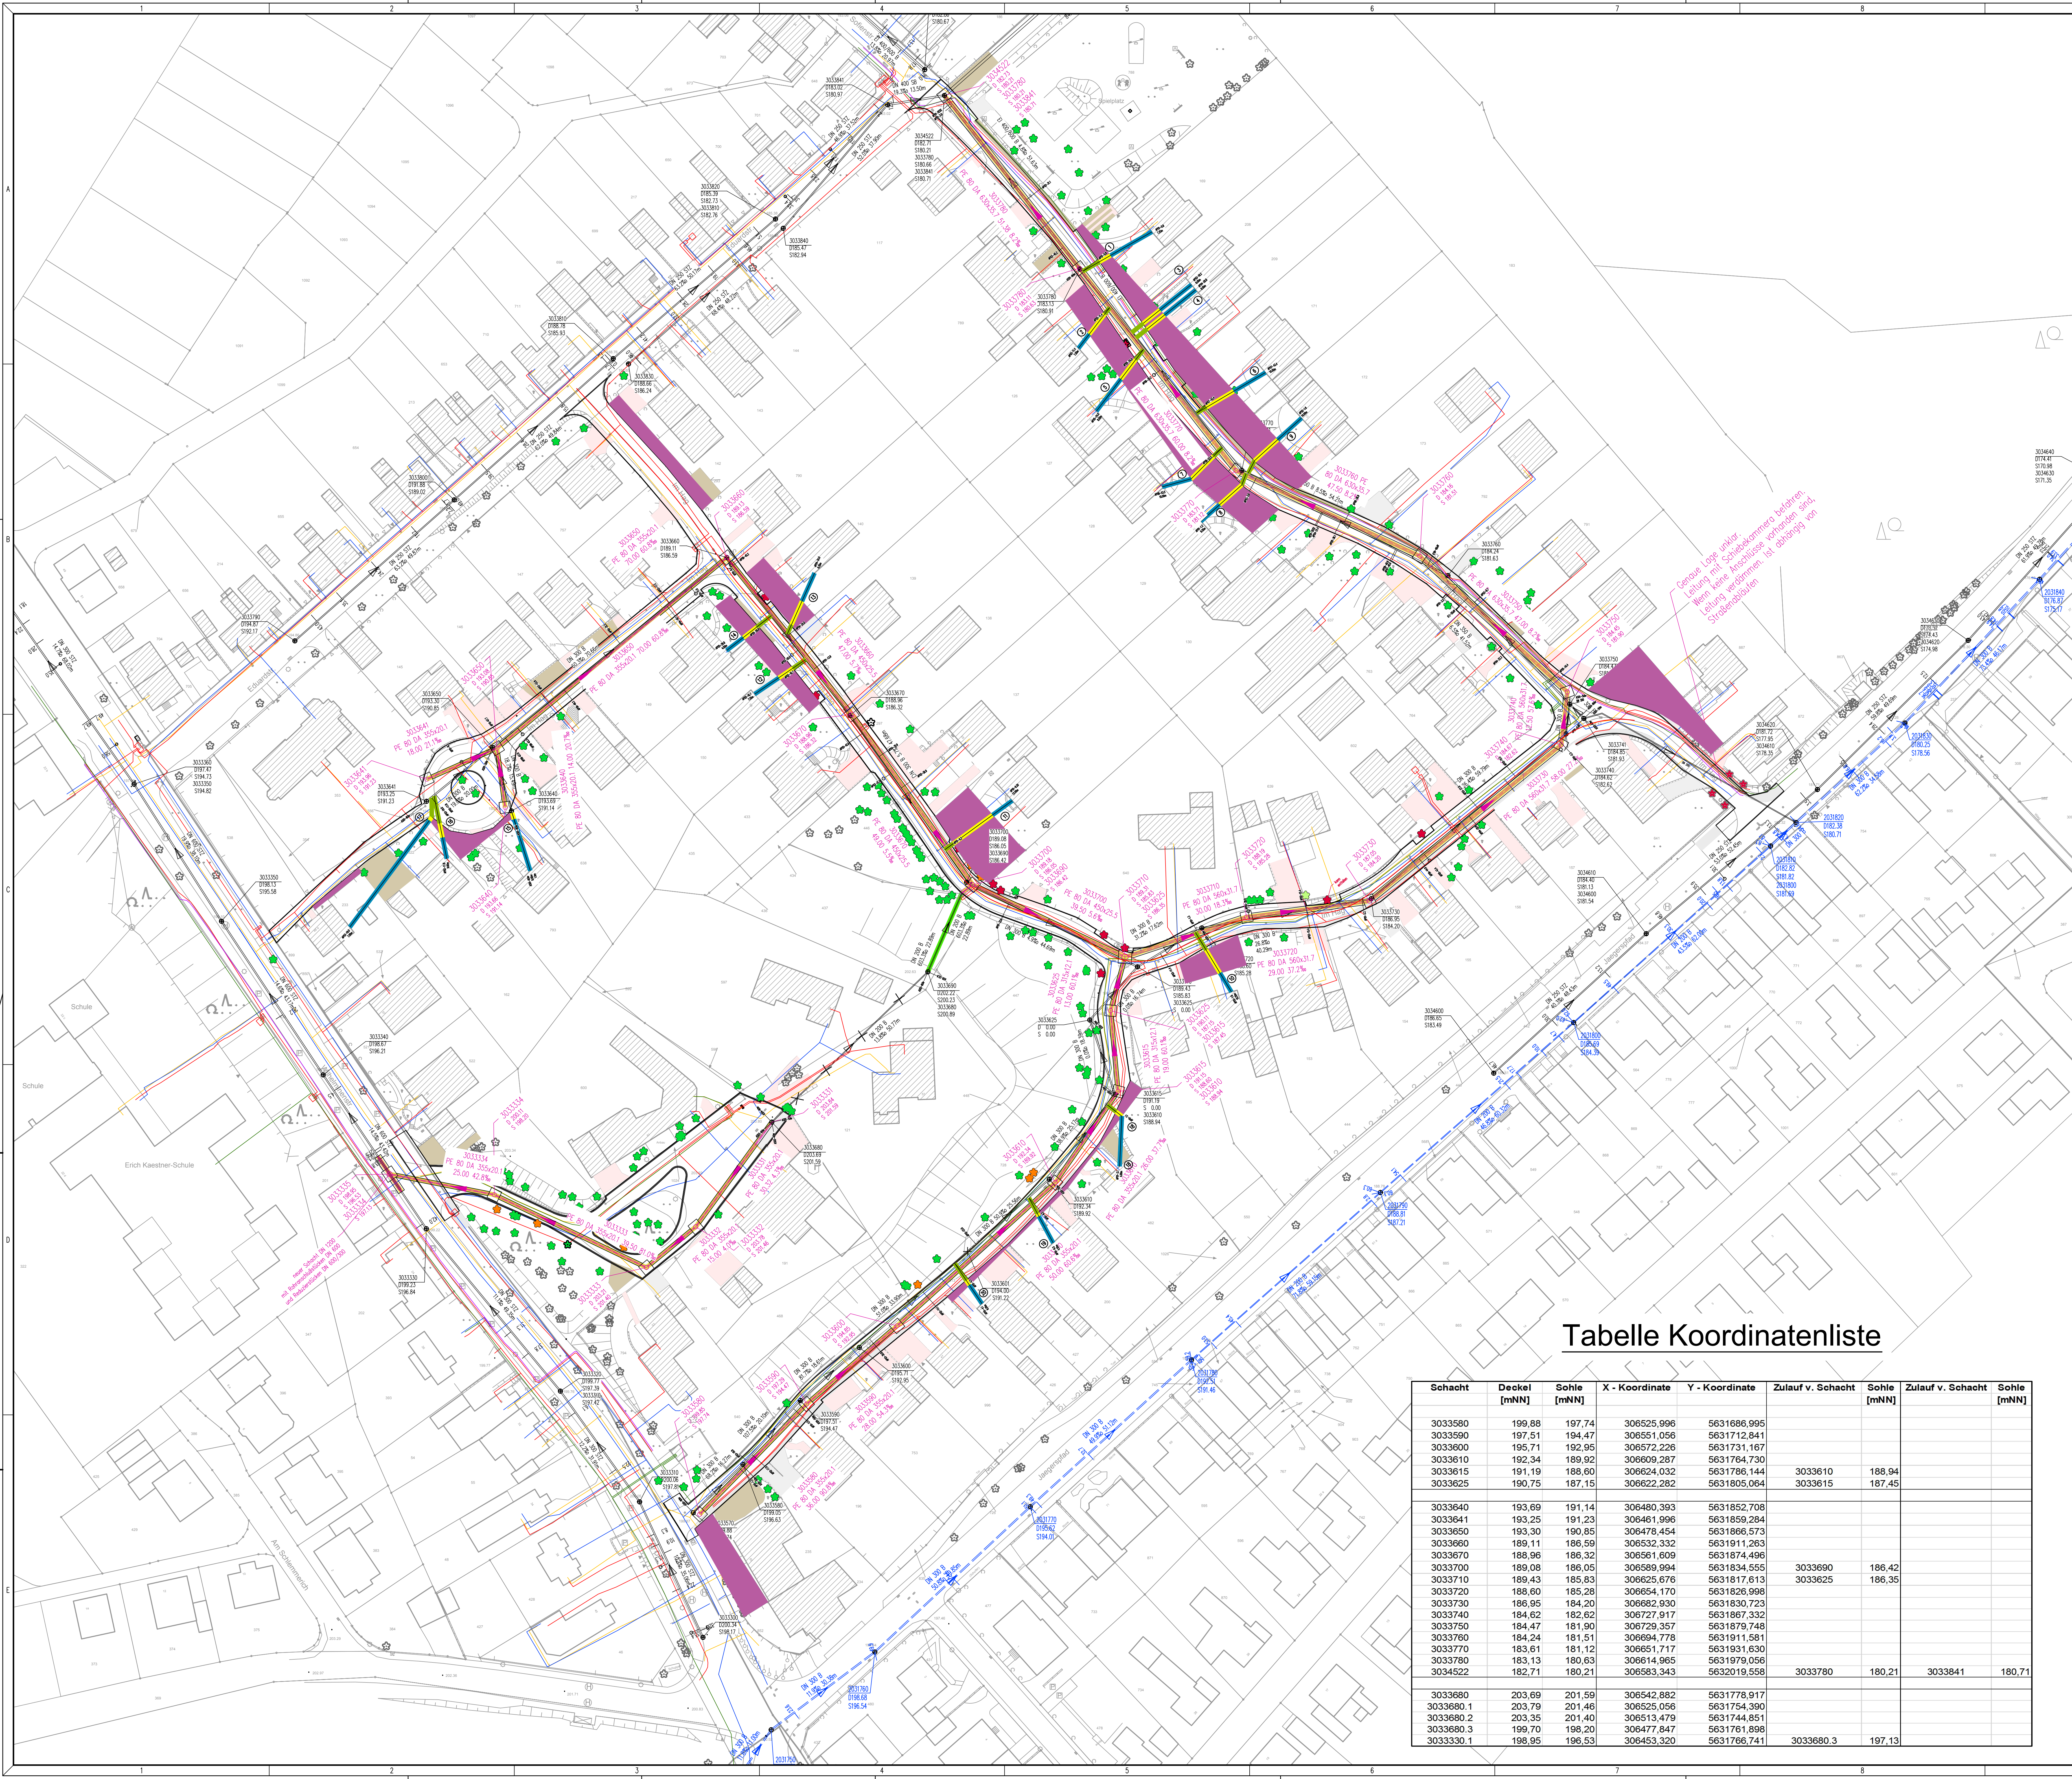

Legende

Straßenbau:

Bestand unbefestigte Fläche

Bestand bituminöse Fläche

Bestand Pflasterfläche

Bestand Gehweg

städtische Parzellen in privater Nutzung

vorh. Beleuchtung

vorh. Schachtkasten

Zaun/ Hecke

Mauer

Sondierpunkte zur Baugrunderkundung 1-14 Kanabau

Sondierpunkte zur Baugrunderkundung 15-26 Strassenbau

Entwässerung:

vorh. Mischwasserkanal

vorh. Mischwasserkanal (wird verdrämmt)

vorh. Mischwasserkanal (geschlossene Kanalsanierung)

vorh. Regenwasserkanal

gepl. Mischwasserkanal (offene Erneuerung)

vorh. Schachtdeckel

vorh. Straßenablauf

vorh. Gas-, vorh. Wasserschieber, vorh. Hydrant

Grundstücks- / Hausanschlüsseleitungen:Grundstücksanschlusleitung innerhalb StrassenausbaugrenzeGrundstücksanschlusleitung innerhalb städtischer ParzelleHausanschlusleitung innerhalb PrivatgrundstückLfd.-Nr. gemäß SanierungskonzeptGrundstücksanschlusleitung in städt. ParzelleKanalgraben / Baugrube**Versorgungsleitungen:**vorh. Frischwasservorh. Gasvorh. Strom Niederspannungvorh. Strom 10 KVvorh. Beleuchtungvorh. Fernmeldekabel**Bewertung der Baumstandorte:**Bäume erhaltenswert / nicht erhaltenswertentfallende städtische Bäume aufgrund der Baumaßnahmeentfallende private Bäume aufgrund der Baumaßnahmeentfallende städtische Bäume aufgrund schlechter Vitalität (Entfernung auch ohne Baumaßnahme)

Tabelle Koordinatenliste

Schacht	Deckel [mNN]	Sohle [mNN]	X - Koordinate	Y - Koordinate	Zulauf v. Schacht	Sohle [mNN]	Zulauf v. Schacht	Sohle [mNN]
3033580	199,88	197,74	306525,996	5631686,995				
3033590	197,51	194,47	306551,056	5631712,841				
3033600	195,71	192,95	306572,226	5631731,167				
3033610	192,34	189,92	306609,287	5631764,730				
3033615	191,19	188,60	306624,032	5631786,144	3033610	188,94		
3033625	190,75	187,15	306622,282	5631805,064	3033615	187,45		
3033640	193,69	191,14	306480,393	5631852,708				
3033641	193,25	191,23	306461,996	5631859,284				
3033650	193,30	190,85	306478,454	5631866,573				
3033660	189,11	186,59	306532,332	5631911,263				
3033670	188,96	186,32	306561,609	5631874,496				
3033700	189,08	186,05	306589,994	5631834,555	3033690	186,42		
3033710	189,43	185,83	306625,676	5631817,613	3033625	186,35		
3033720	188,80	185,28	306654,170	5631826,998				
3033730	188,95	184,20	306682,930	5631830,723				
3033740	184,62	182,62	306727,917	5631867,332				
3033750	184,47	181,90	306729,357	5631879,748				
3033760	184,24	181,51	306694,778	5631911,581				
3033770	183,61	181,12	306651,717	5631931,630				
3033780	183,13	180,63	306614,965	5631979,056				
3034522	182,71	180,21	306583,343	5632019,558	3033780	180,21	3033841	180,71
3033680	203,69	201,59	306542,882	5631778,917				
3033680.1	203,79	201,46	306525,056	5631754,390				
3033680.2	203,35	201,40	306513,479	5631744,851				
3033680.3	199,70	198,20	306477,847	5631761,998	3033680.3	197,13		
3033330.1	198,85	196,53	306453,320	5631786,741				

Bemerkungen:

Alle Maße sind in der Örtlichkeit zu überprüfen. Abweichungen zur Ausführungsplanung sind vom AN zu dokumentieren und dem Planverfasser sofort mitzuteilen.

Die Lage von Versorgungsleitungen wurde aus analogen Planunterlagen der jeweiligen Versorgungsunternehmen entnommen und in die Pläne nachrichtlich übertragen. Eine Gewähr für die Richtigkeit der Lage kann nicht angenommen werden. Die genaue Lage ist vor Ort unter Beteiligung des jeweiligen Versorgungsunternehmens vom Auftragnehmer eigenverantwortlich vor der Bauausführung zu ermitteln.

Die Ausführungszeichnung gilt nur in Verbindung mit:

- Einbauzeichnungen der Firma:
- Einbauzeichnungen der Firma:

03					
02					
01	16.11.15	Kollier	Raskin	Hausanschlässe, Baumbestand	
Rev.	Datum	geändert von	geprüft von	Änderungen	

WBE
WIRTSCHAFTSBETRIEBE
ESCHWEILER GMBH

An der Wasserwiese 6
52249 Eschweiler
Tel. 02403-5066-0

HPC
DAS INGENIEURUNTERNEHMEN

52070 Aachen, Germany
Jülicher Str. 39-100
Telefon: 0249 (0)241/82273-0
Telefax: 0249 (0)241/86990
Homepage: <http://www.hpc-ag.com>
E-Mail: aachen@hpc-ag.com

INOGEN

Bauherr:	Wirtschaftsbetriebe Eschweiler	Plan-Nr.:	004A001REV01
Projekt:	Kanalsanierung Im Hag	Maßstab:	1:500
Bearbeitung:	Übersichtslageplan Kanalisation Im Hag	Phase:	Ausführung
		Blattgr.:	A0
Datum, Unterschrift:	zur Bauausführung freigegeben Eschweiler, im Juni 2015	Gez.:	Lichter
im Juni 2015		Gepr.:	Raskin
		Datum:	12.03.2015
		Proj.-Nr.:	2143199

HPC-AG
Wirtschaftsbetriebe Eschweiler GmbH

Diese Zeichnung ist urheberrechtlich geschützt. Eine unerlaubte Vervielfältigung sowie Weitergabe an Dritte verpflichtet zum Schadensersatz und kann strafrechtliche Folgen haben.