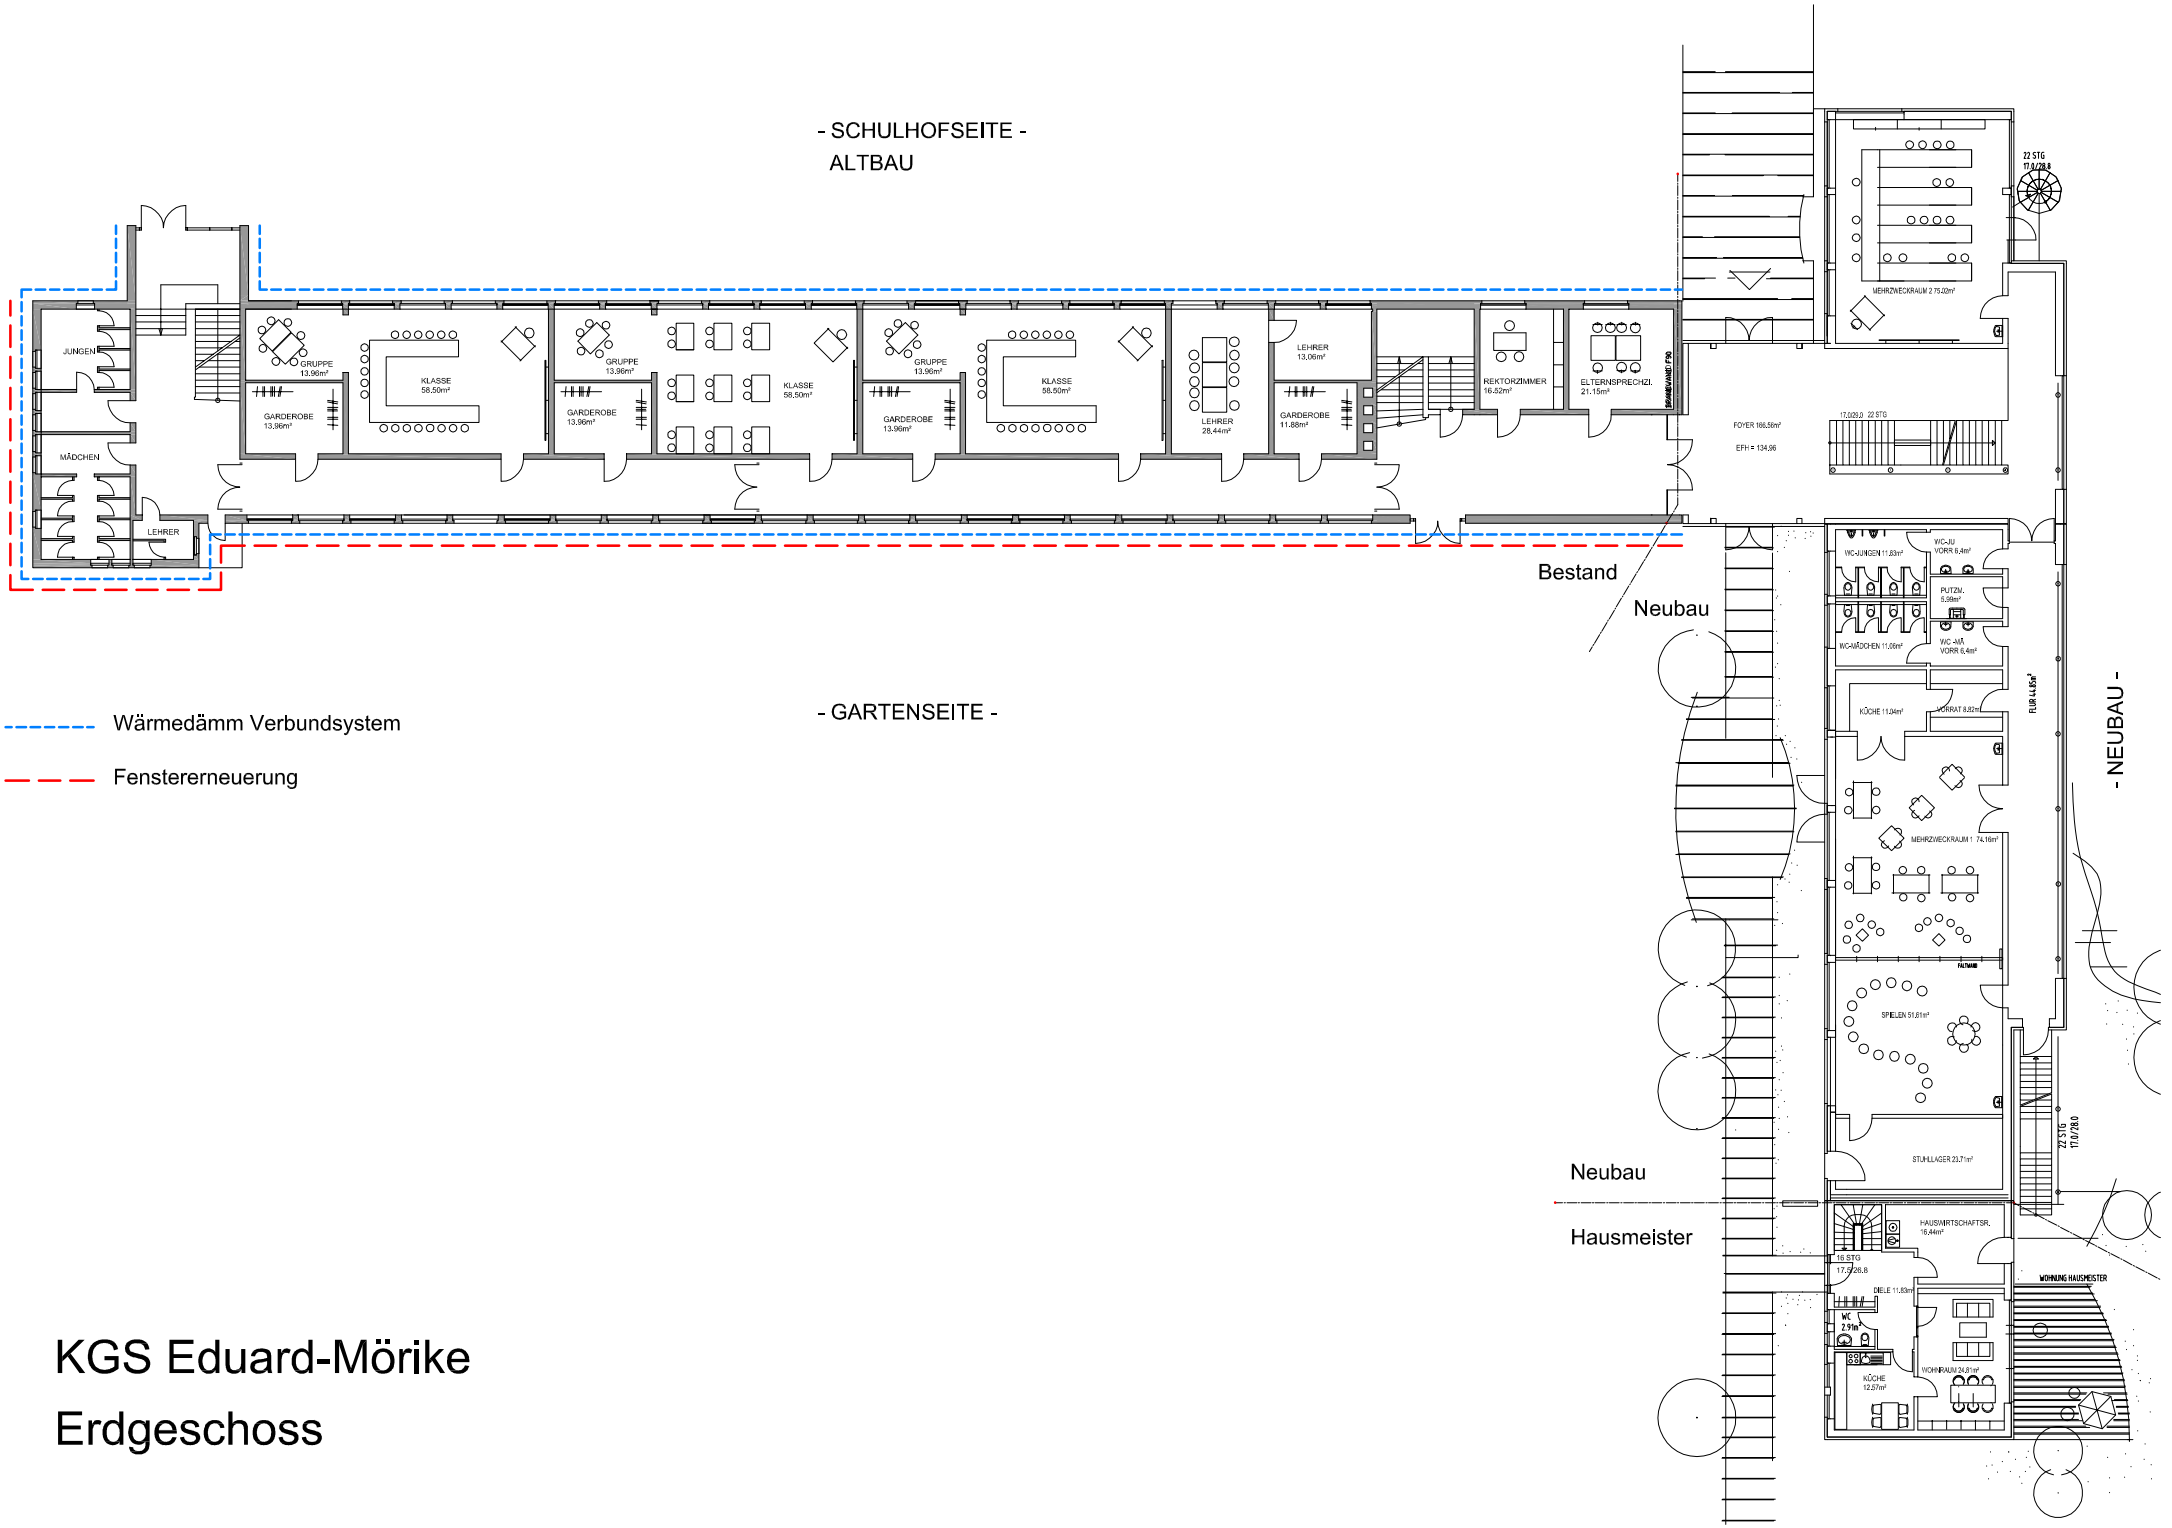

KGS Eduard-Mörike

Erdgeschoss