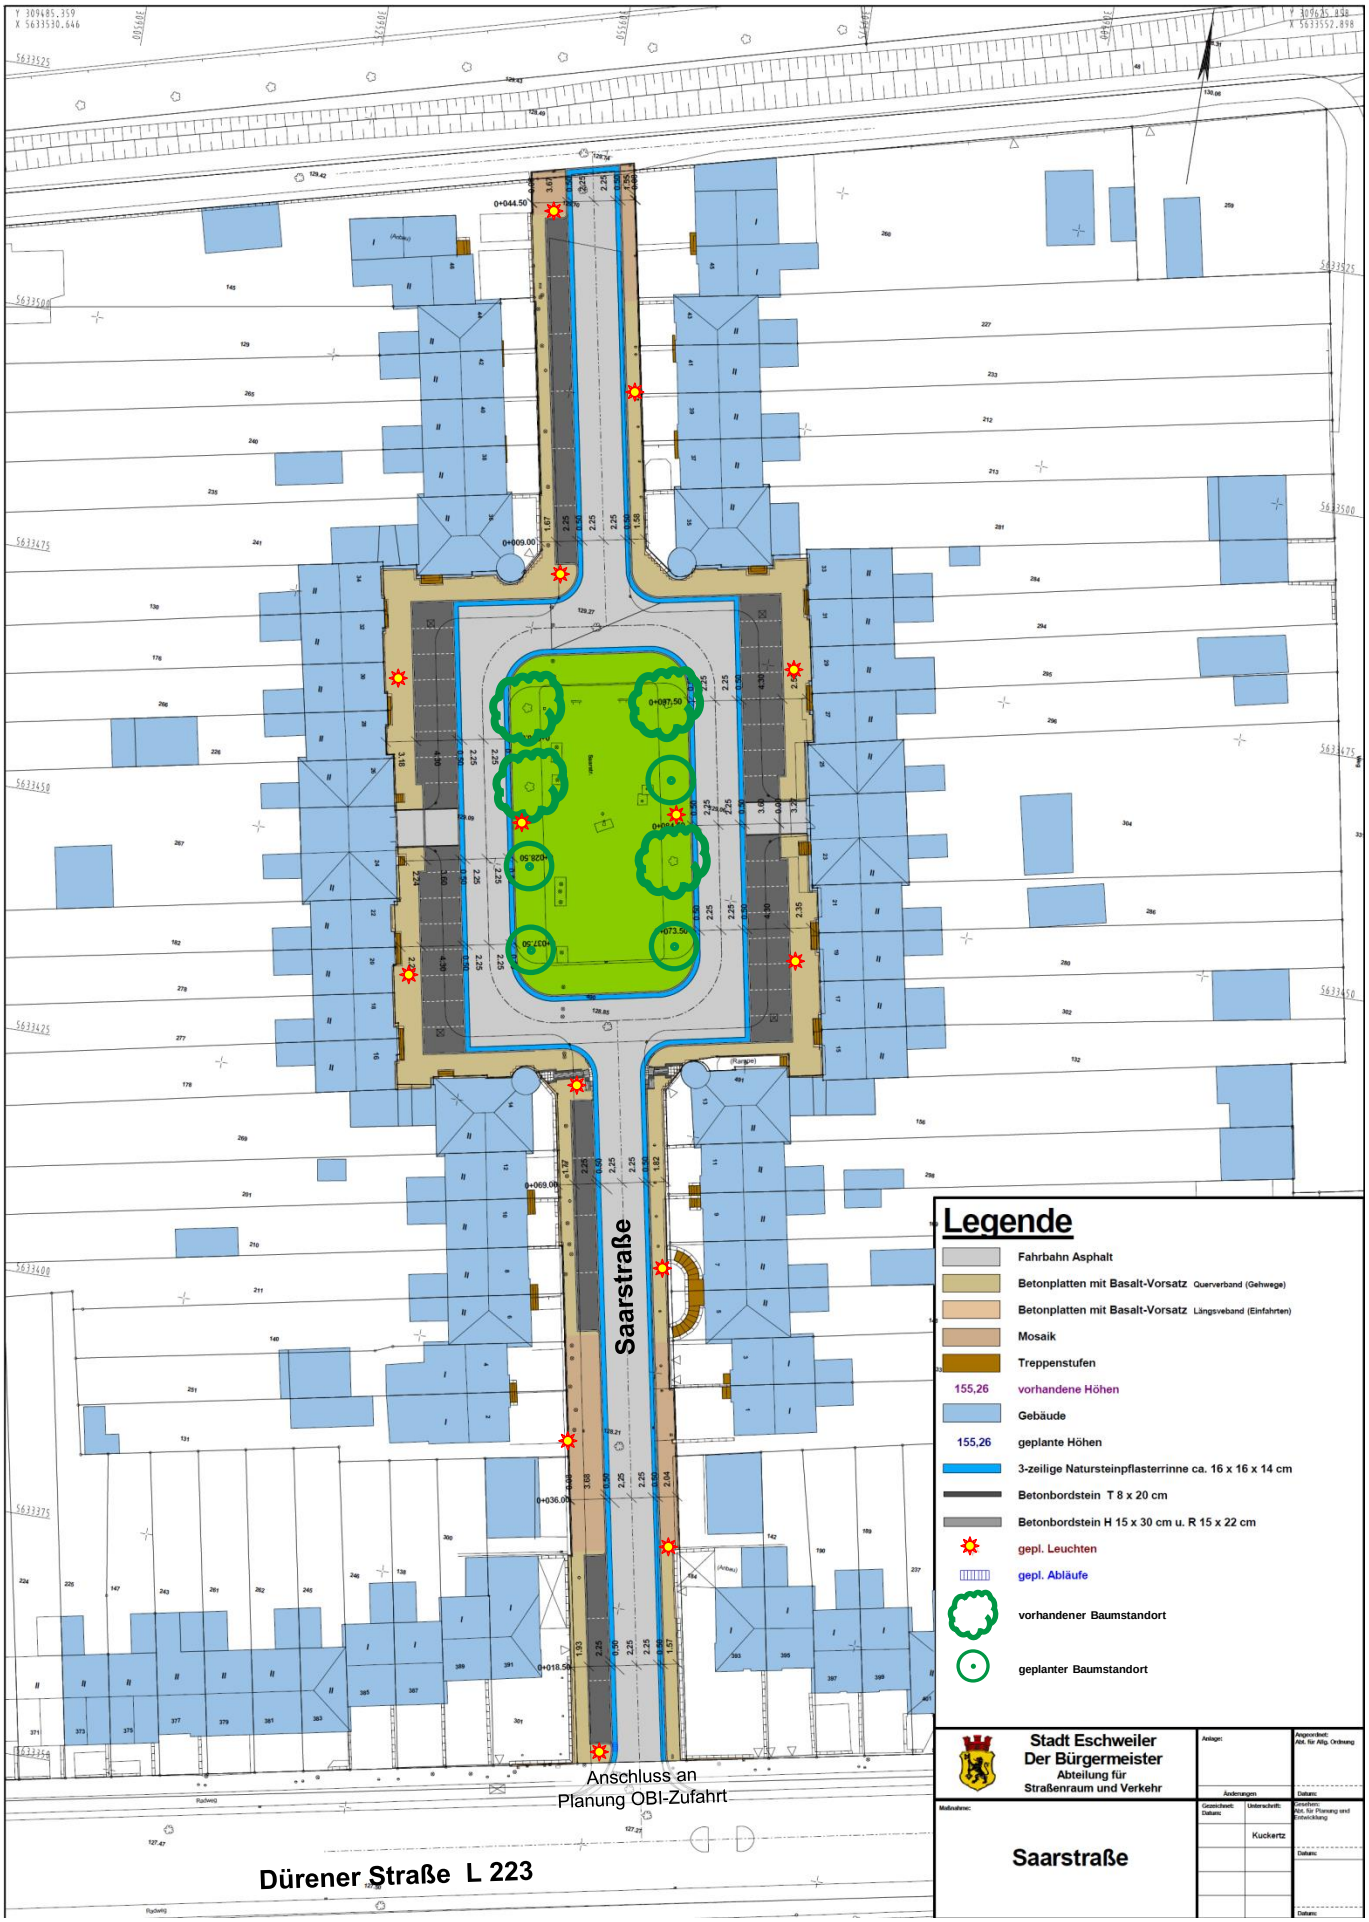

Planungs-, Umwelt- und Bauausschuss 21.04.2016

Umgestaltung Saarstraße

Anlage 2: Lageplan

ESCHWEILER
mit Energie in die Zukunft!