


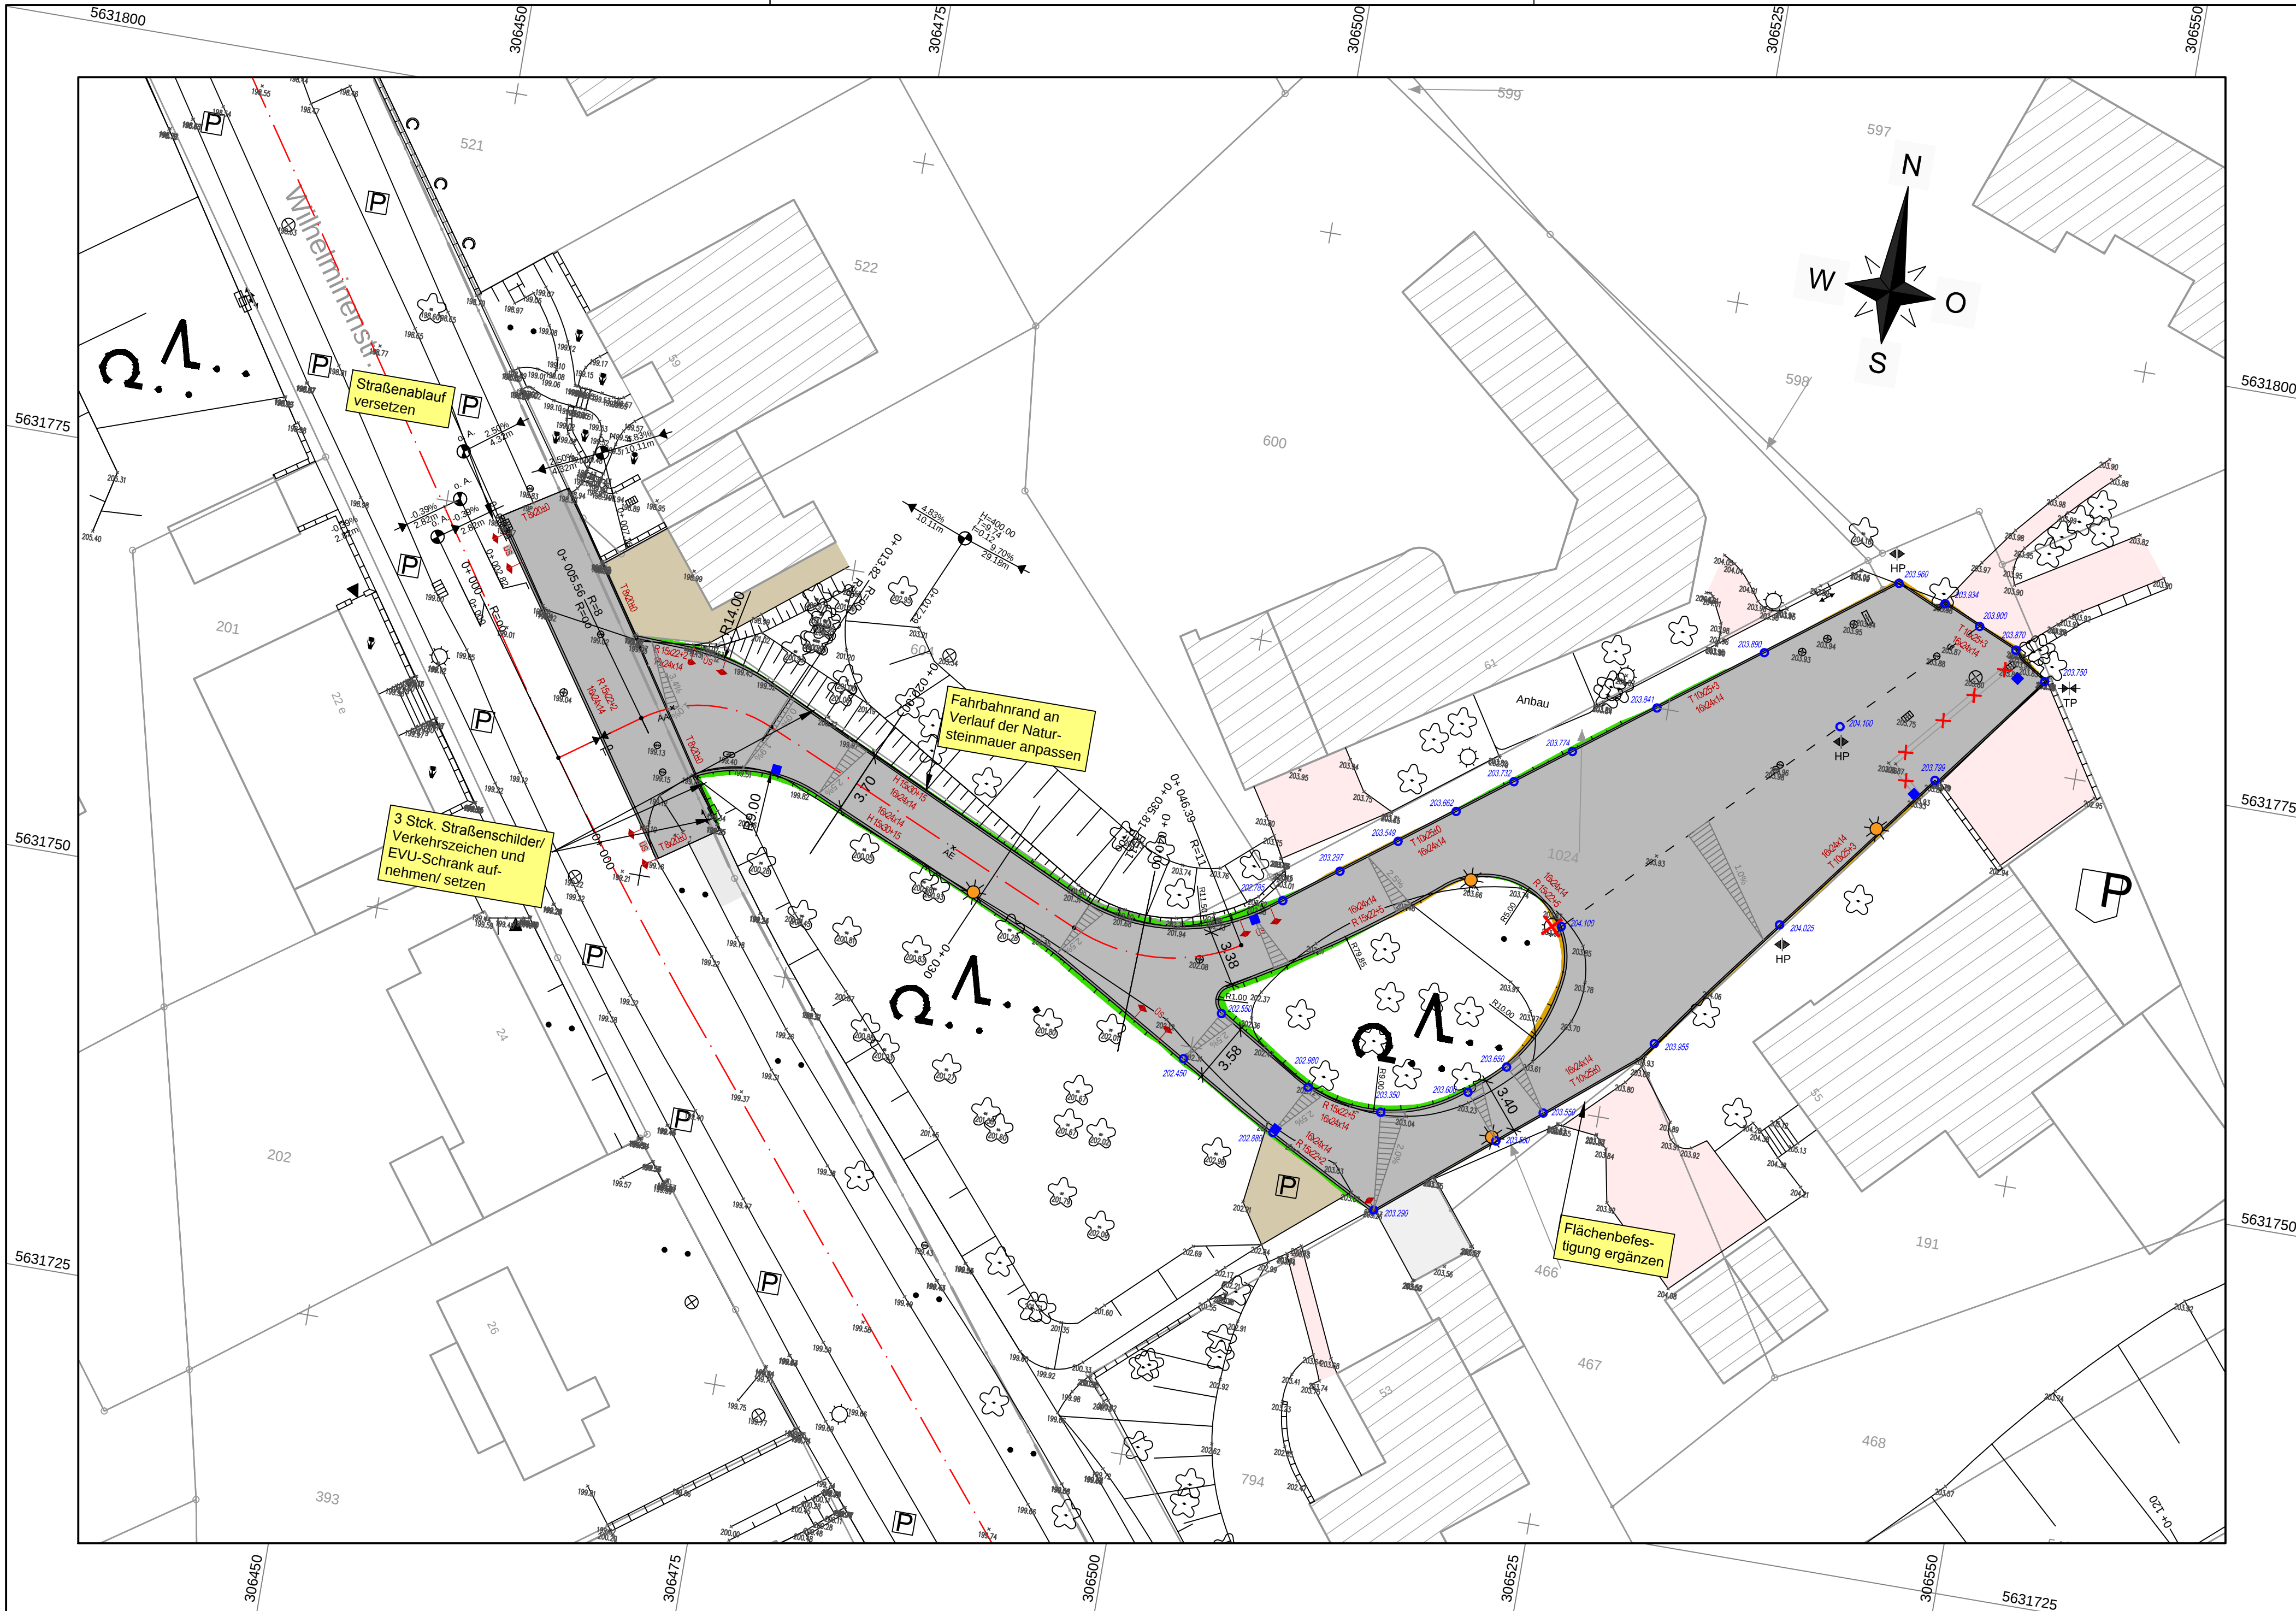

ZEICHENERKLÄRUNG

Straßenplanung

Achse

Neigungsbrechpunkt mit Angabe von:

- Gefälle/Steigung in Prozent
- Länge der Gefälle-/Steigungs-Strecke
- Ausrundungshalbmesser H
- Tangentenlänge T
- Stichhöhe f
- Station Tangentenschnittpunkt

Tangentenschnittpunkt mit Höhenangabe

Hoch-/ Tiefpunkt

Ausrundungsanfang / -ende

Fahrbahnquerneigung

Asphaltbefestigung Fahrbahn einschließlich Rinnenstein

Pflasterfläche

Randanlagen

Auftragböschung

Abtragsböschung

vorh. / entfällt / gepl. Straßenablauf/ gepl. 3-zeilige Rinne

gepl. Baumbeet

gepl. Straßenbeleuchtung (nachrichtliche Darstellung Planung Dritter, Stand: 11/2015)

Rinnen-/Bordsteinbeschriftung 16x24x14 - Rinnenstein
R 15x22 r=... - Rundbord mit Radius
H 15x30+15 - Hochbord mit Antritt
ÜS - Übergangsstein

gepl. Deckenhöhe der Fahrbahn

Sonstiges

Oben
Böschung
Unten

Vermessung der Topografie

Zaun/ Hecke

Mauer

entfallende städt. Bäume aufgrund der Baumaßnahme

entfallende städt. Bäume aufgrund schlechter Vitalität (Entfernung auch ohne Baumaßnahme erforderlich)

entfallende private Bäume aufgrund der Baumaßnahme

vorh. Beleuchtung / entfällt

vorh. Schaltkasten

vorh. Schachdeckel


vorh. Gas-, Wasserschieber, vorh. Hydrant

vorh. bituminöse Befestigung (Fahrbahn, Zufahrt)

vorh. Pflasterflächen

vorh. Schotterbefestigung/ Rasengittersteine

Blattübersicht

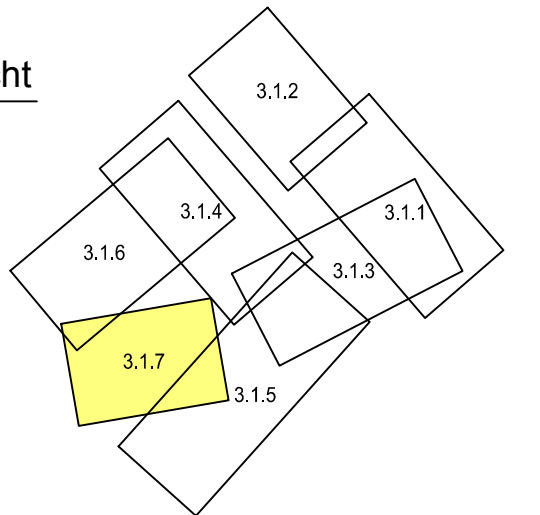

03				
02				
01	15.02.2017	Kuhnt	Gokus	gepl. Straßenbeleuchtung vor Hs. Nr. 61 in Mittelinsel verschoben
Rev.	Datum	geändert von	geprüft von	Änderungen

Stadt Eschweiler
Der Bürgermeister

Johannes-Rau-Platz 1
52249 Eschweiler
Tel. 02403-71-0

HPC AG
DAS INGENIEURUNTERNEHMEN

51588 Nümbrecht, Germany
Talstraße 12
Telefon: 0049 (0)2293/402-0
Telefax: 0049 (0)2293/402-99
Homepage: <http://www.hpc-ag.de>
E-Mail: nuembrecht@hpc-ag.de

Datum, Unterschrift:
im Februar 2016

HPC-AG
INOGEN

Bauherr:	Stadt Eschweiler	Plan-Nr.:	3.1.7
Projekt:	Straßenbau Im Hag	Maßstab:	1:250
Benennung:	Lageplan Achse 6	Phase:	Ausführungsplanung
		Blattgr.:	0,95m x 0,40m
Eschweiler, den gesehen: Tiefbau- und Grünflächenamt	Eschweiler, den gesehen: Abteilung für Straßenraum und Verkehr	Eschweiler, den gesehen: Abteilung für Straßenraum und Verkehr	Eschweiler, den gesehen: Abteilung für Gefahrenabwehr und Verkehr
Hartlich Dr.-Ing.	Handels Dipl.-Ing.	Goy Dipl.-Ing.	Müller
			Prj.-Nr.: 2143214

Diese Zeichnung ist urheberrechtlich geschützt. Eine unerlaubte Vervielfältigung sowie Weitergabe an Dritte verpflichtet zum Schadensersatz und kann strafrechtliche Folgen haben.