


Grundstücksgrenze

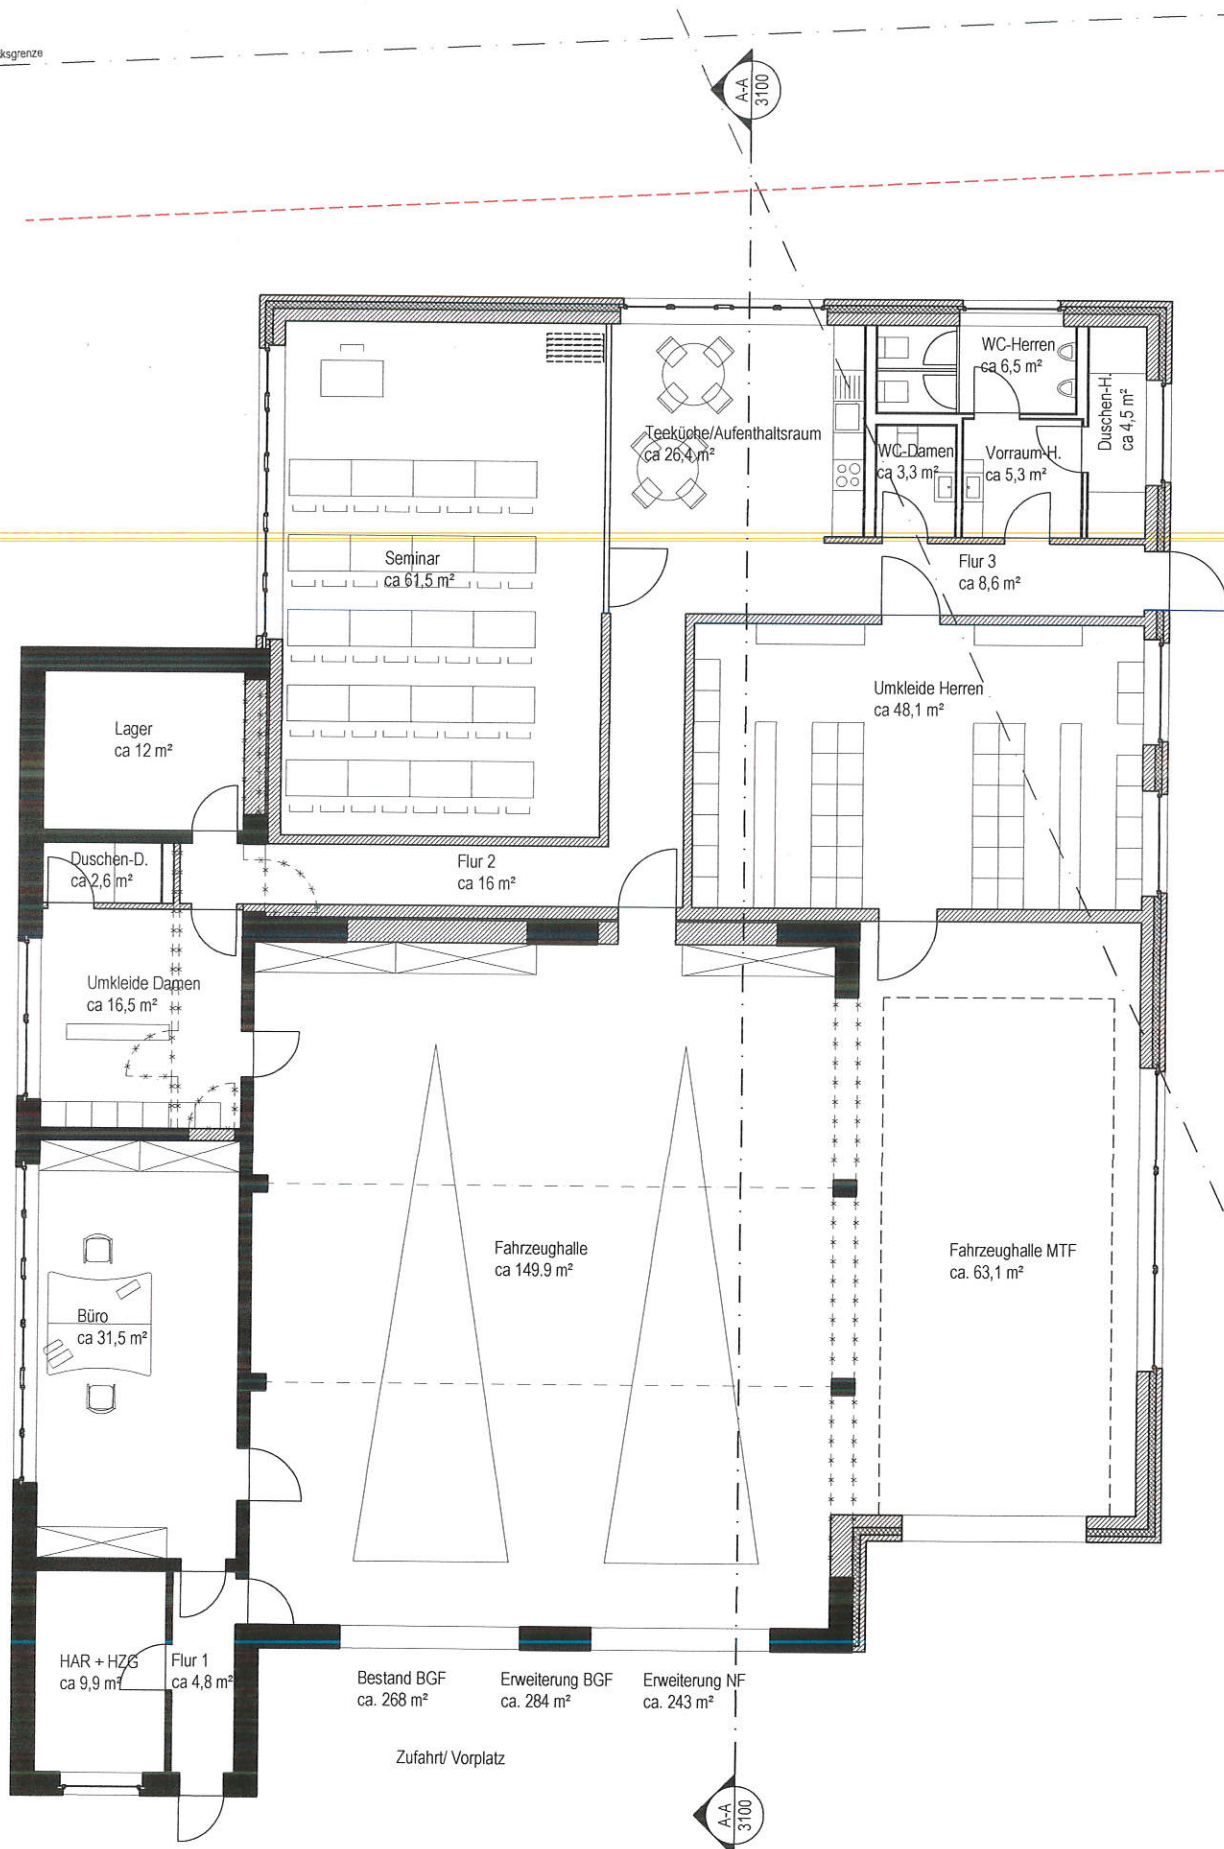

Grundriss Erdgeschoss
M 1:100 (DIN A3)

Vorentwurf
2017-05-24