


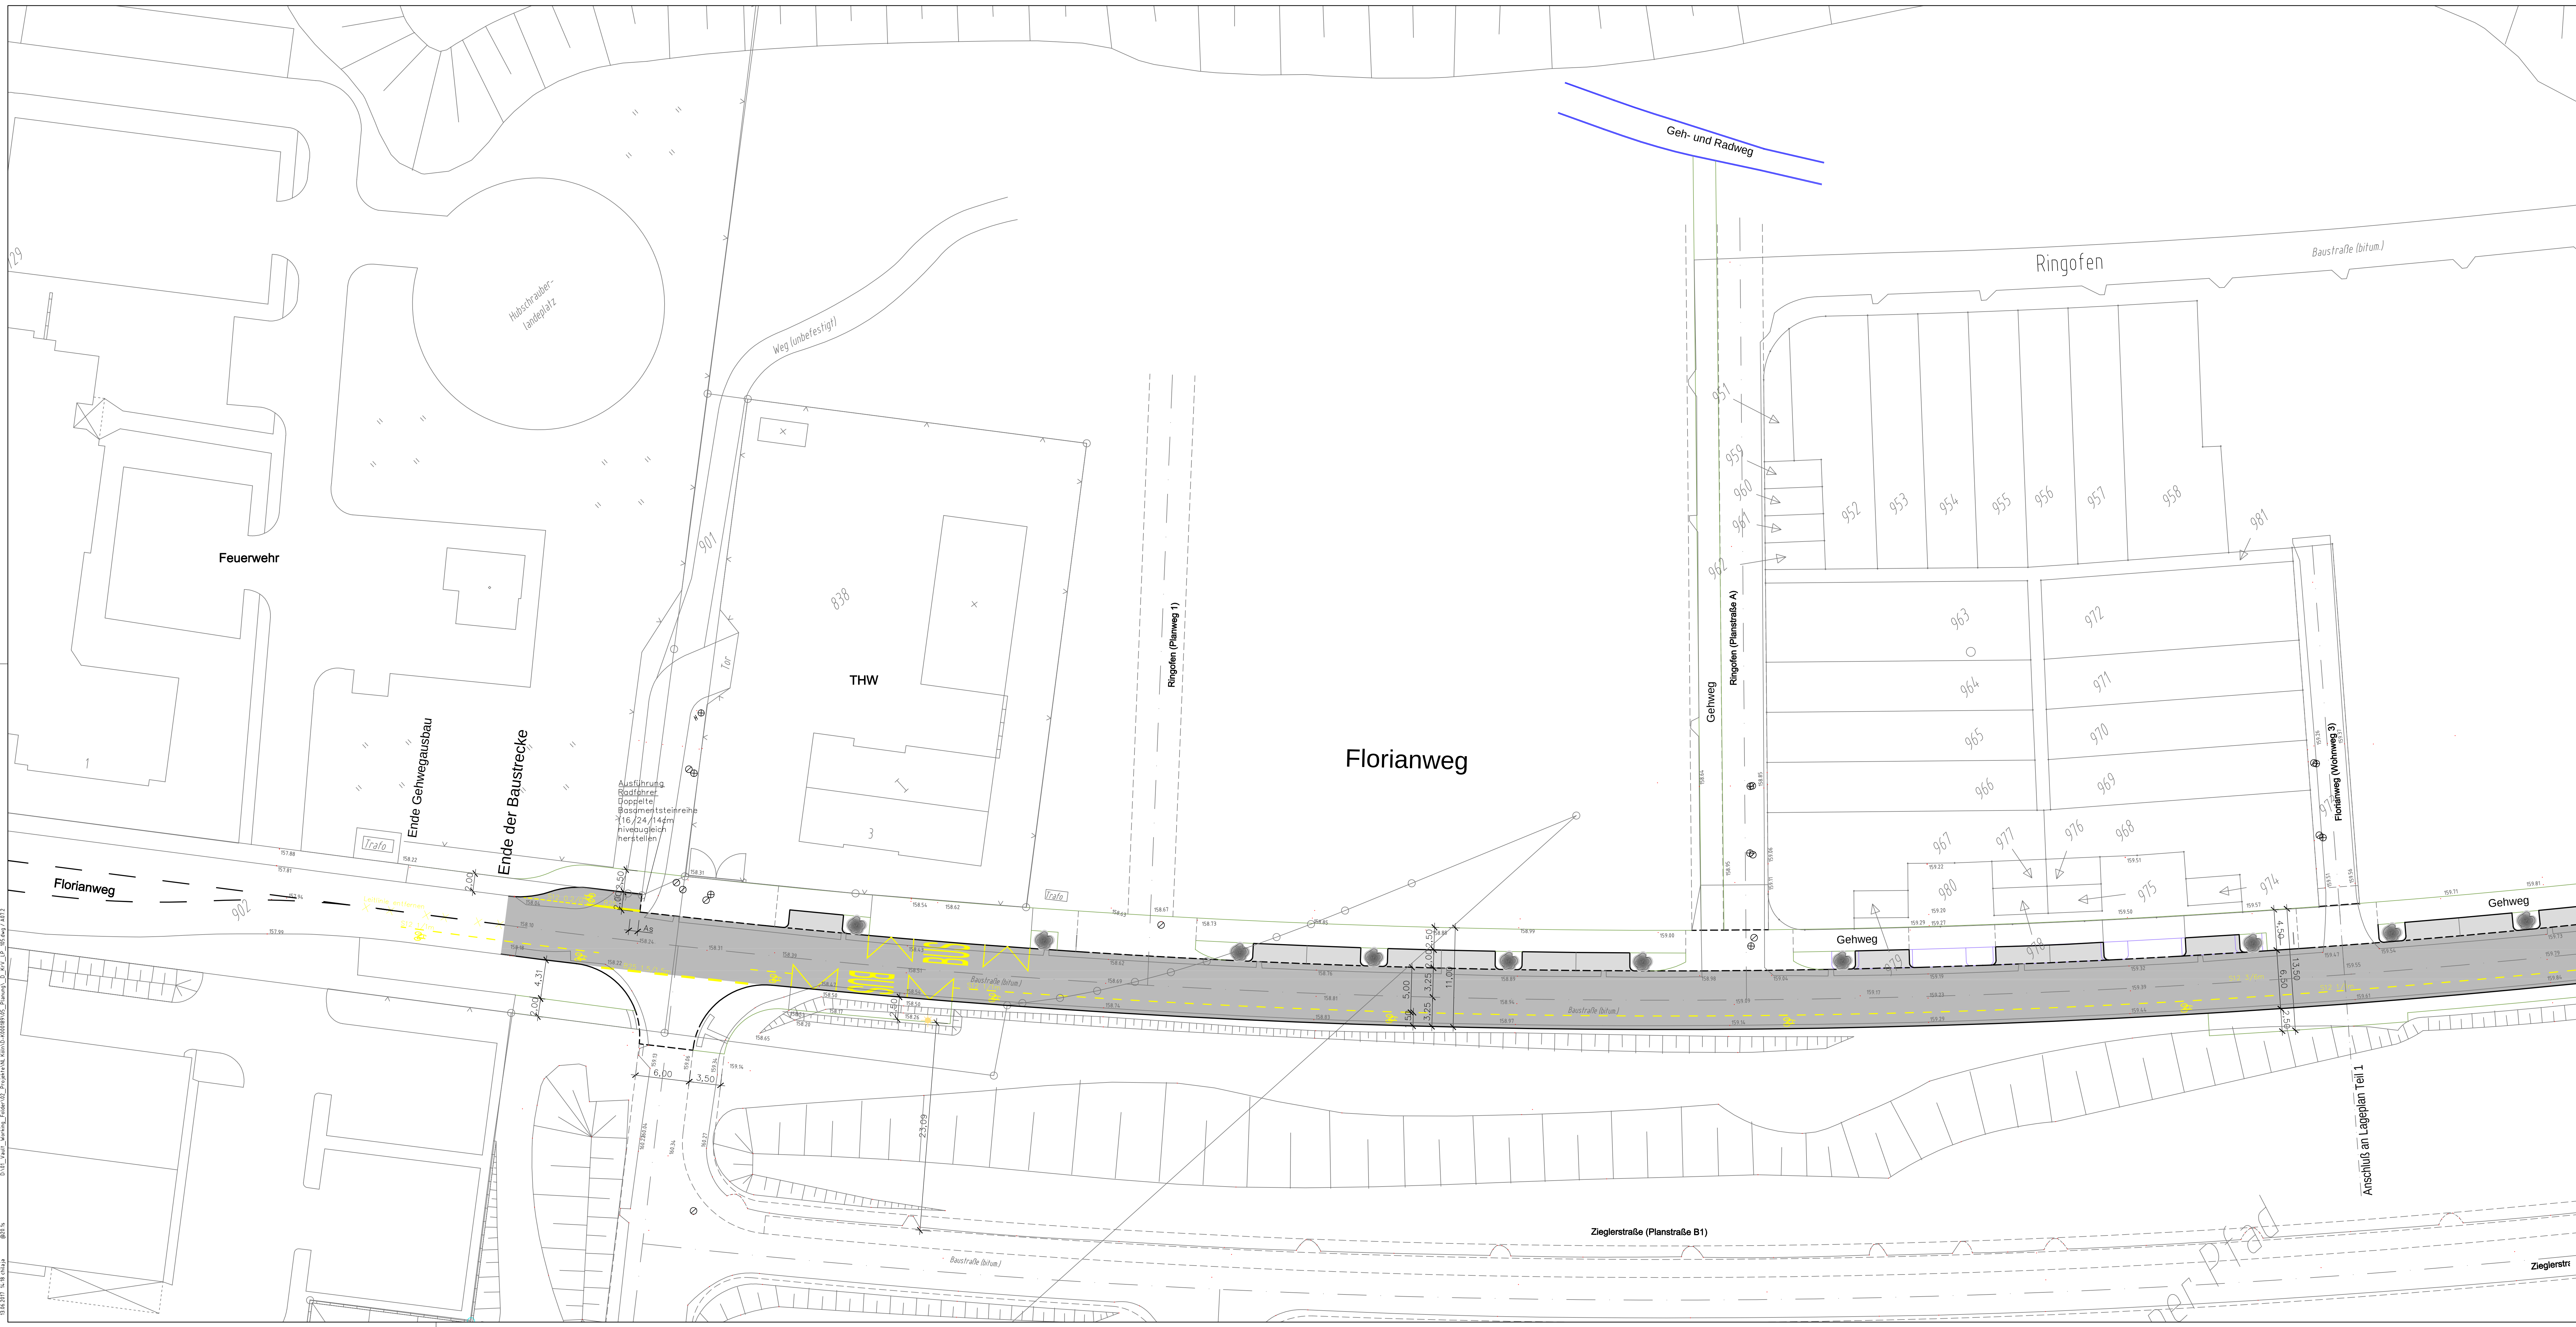

Vermessung/Bestand

- Trigonometrischer Punkt
- Aufnahmepunkt
- Kleinpunkte
- Grenzpunkte
- Einzelpunkte
- Höhenbolzen
- Schachtleckel (Ø 80 cm)
- Schachtleckel (Ø 62,5 cm)
- Wasserschleier
- Gasschieber
- Hydrant
- Überfluthydrant

Schieber und definiert

- Ferngas
- Straßenablauf 30 x 50 cm
- Straßenablauf 50 x 50 cm
- Bergablauf 50 x 100 cm
- Verkehrszeichen
- Wegweiser / Hinweistafel
- Lichtsignalanlage
- Beleuchtungspeitschenmast
- Fahnenmast
- Bushaltestelle

Kabelschacht (rechtw.)

- Kabelschacht (quadratisch)
- Verteilerkasten
- Hausingang
- Zufahrt
- Punkt
- Geländepunkt
- Hecke
- Denkmal

Polier

- Polier
- Kabelschacht (quadratisch)
- Verteilerkasten
- Hausingang
- Zufahrt
- Punkt
- Geländepunkt
- Hecke
- Denkmal

Lifessäule

- Pegel
- KM-Stein
- Schilderpfahl
- Mast eckig
- Mast rund
- Holzmast
- Telefon
- Müllwurm
- Baum
- Baumbaumpf

Planung

Fahrbahn in Asphaltbauweise

Hinweis
Planungsgrundlage: Ingenieurbüro Achten und Jansen GmbH, Aachen, Stand August 2008

Anlage 7.2

Index	Änderungen bzw. Ergänzungen	Name:	Datum:
Prüfvermerke			
die Übereinstimmung der Zeichnung mit der Ausführung besatztigt		gleichgestellt mit Prüfvermerken	
für den Auftraggeber:		Datum	
für den Auftraggeber:		Prüfungstermin	
Herausgeber/Prüfungstermin		Name	
Datum		geprüft / genehmigt	
Datum		geprüft / genehmigt	
Datum		geprüft / genehmigt	
Eisenbahn-Bundesamt		geprüft / genehmigt	
Genehmigung zur Bauausführung		Freigabe der Ausführungsunterlagen	
Bt. Datum, Unterschrift		mit Regelungen durch den BVB	
Lageplan		Freigabe-Nr. BBT-1-BB-MH /	
Lageplan		Bt. Datum, Unterschrift (BVB)	
1 von 1			
Bauplan		Planverfasser	
Stadt Eschweiler		DB	
ESCHWEILER		DB Engineering & Consulting GmbH	
Johannes-Rau-Platz 1		Jürgen Weitz	
52248 Eschweiler		Planung Köln (TP-W-P-KOL)	
Tel. 02403 71-440		Planungsstelle 1c	
Fax 02403 71-180		50679 Köln	
www.eschweiler.de		Köln, den	
Bt. Datum, Unterschrift		Bt. Datum, Unterschrift	
DB Netz AG		Ingenieurgesellschaft	
Regionalbereich West		Quadrat GmbH	
Produktentwicklung und Steuerung (NP-W-D-KOLP)		Planung	
Brigittenstraße 16-18		Plan-Nr.	
50679 Köln		KRV_LP_105	
Plan-Nr.		KRV	
Blatt-Nr.		594x1350	
Maßstab		Einwirkungen (Lastmodell)	
1:250		Höhenn- und Koordinatensystem	
Lageplan			
Ausbau des Florianweges			
Projekt			
BÜ Beseitigung Jägerspfad in Eschweiler			
2600 Köln-Aachen			
Strecke			
Bauteilnummer			
Kilometer			
Kennzahl			
Bruckennr.			
Barcode			