


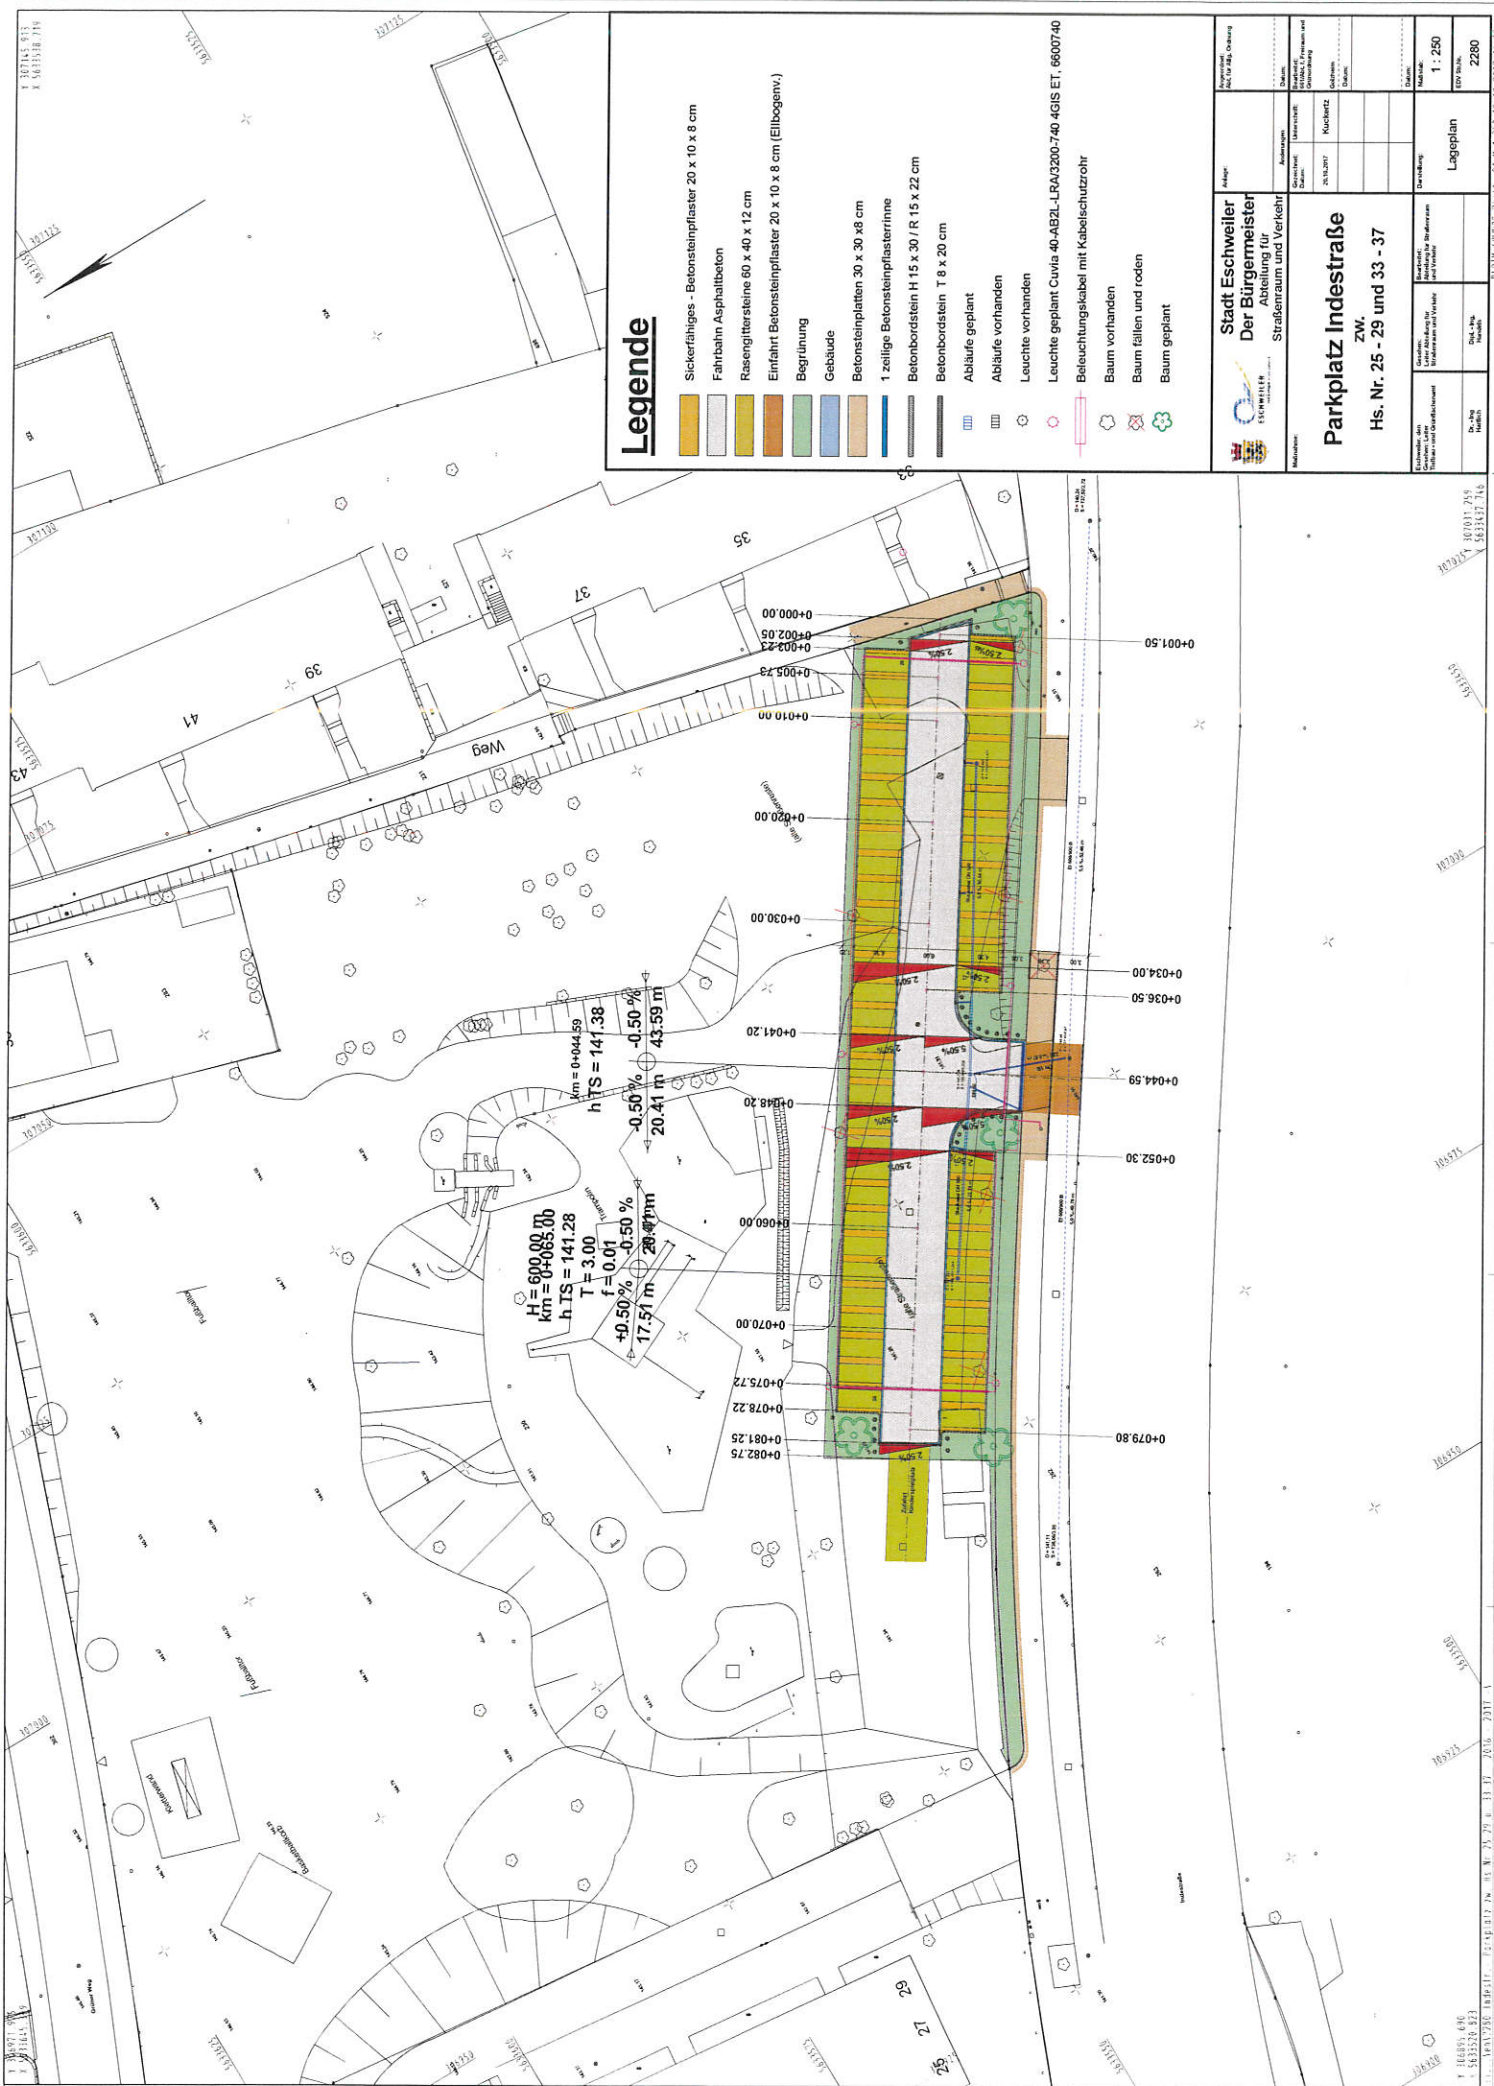

Legende

- Sickerfähiges - Betonsteinpflaster 20 x 10 x 8 cm
- Fahrbahn Asphaltbelton
- Rasengittersteine 60 x 40 x 12 cm
- Einfahrt Betonsteinpflaster 20 x 10 x 8 cm (Ellbogenw.)
- Begrünung
- Gebäude
- Betonsteinpflaster 30 x 30 x 8 cm
- 1 zeilige Betonsteinpflasterfenne
- Betonbordstein H 15 x 30 / R 15 x 22 cm
- Betonbordstein T 8 x 20 cm
- Abläufe geplant
- Abläufe vorhanden
- Leuchte vorhanden
- Leuchte geplant Cuvia 40-ABZL-LRA3200-740 4GIS ET 6600740
- Beleuchtungskabel mit Kabelschutzrohr
- Baum vorhanden
- Baum fällen und roden
- Baum geplant

