


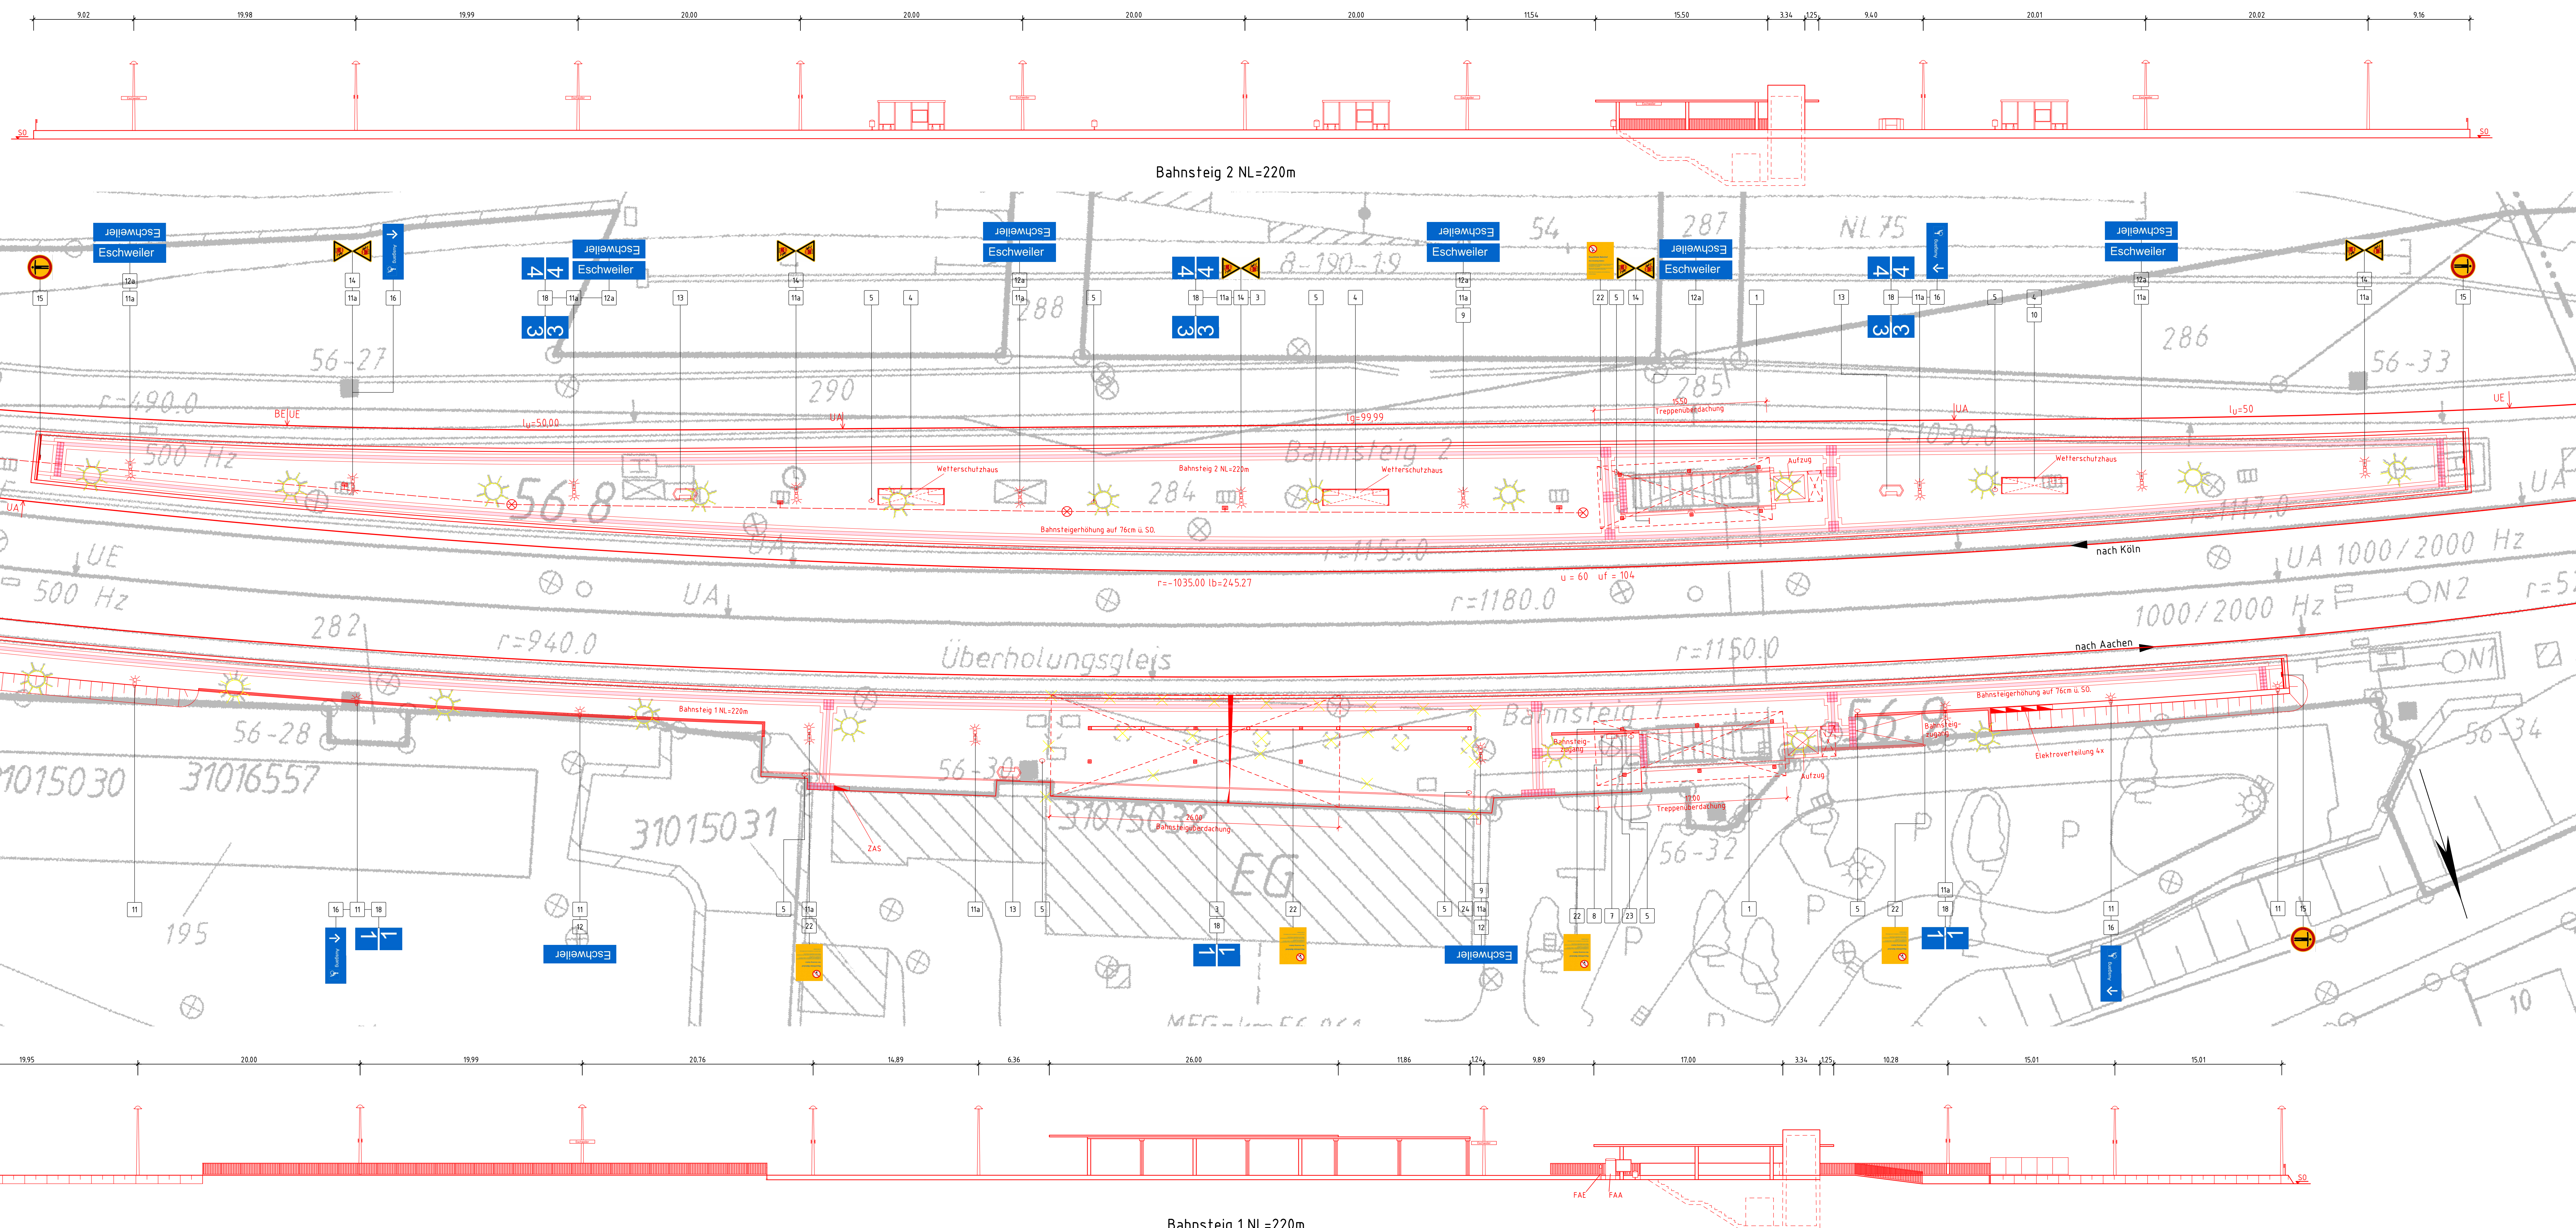

Lageplan

- ### Legende Bahnsteigausstattung
- | | |
|-----|--|
| 1 | Bahnsteigtreppeineinhausung System Zwiessel |
| 3 | Uhr NU 60, rund,zweiseitig, mit Innenbeleuchtung |
| 4 | Weiterschutzhäus |
| 5 | Abfallbehälter |
| 6 | Akustik gem. Angabe TK |
| 7 | Fahrkartenautomat |
| 8 | Fahrtausweisentwerter |
| 9 | elektr. Fahrgastinformation, doppelseitig (DSA) |
| 10 | Informationsvitrine, quer, einseitig (DIN A0) |
| 11 | Beleuchtungsmast, Einzeilleuchte, Curso 1x70W/100W HST |
| 14 | Beleuchtungsmast, Doppelteuchte, Curso 2x70W/100W HST |
| 12 | Bf Bezeichnungsschild |
| 12a | Bf Bezeichnungsschild "beideseitig" |
| 13 | Streuansdbox (1x550) |
| 14 | Hinweisschild "Durchgehende Züge" |
| 15 | Hinweisschild "Durchgangsverbot" |
| 16 | Wegeleitsystem |
| 18 | Hinweisschild "Gleisbezeichnung" |
| 22 | Hinweisschild "Ruchfreier Bahnhof" |
| 23 | Fahrplanvitrine |
| 24 | Stadt- und Umgebungsplan |

Index:	Änderungen bzw. Ergänzungen	Prüfermerke		Name:	Datum:
die Genehmigung der Zeichnung mit der Ausführung beauftragt		gleichzeitig mit Prüfungsgutachten		geprüft / genehmigt	
Für den Auftraggeber:		Datum:			
Ort: Datum, Unterschrift		Prüfungsgutachter:			
Für die DB Projekt+Bau:					
Ort: Datum, Unterschrift					
Interoperabilität geprüft (benannte Stelle)		Name:			
Datum:		geprüft / genehmigt			
Datum:		geprüft / genehmigt		Freigabe der Ausführungunterlagen	
Datum:		geprüft / genehmigt		mit DBA-Schreiben von:	
Datum:		geprüft / genehmigt		auf Selbstprüfung verzichtet	
Datum:		geprüft / genehmigt		mitzeichnen	
Datum:		geprüft / genehmigt		Ort: Datum, Unterschrift (BWB)	
NUR GÜLTIG FÜR DIE AUSSCHREIBUNG					
zur Vorlage beim BSA Freigegeben		Genehmigung zur Bauausführung			
BfL, Seiten: Unterschrift		Planverfasser:		Ort: Datum, Unterschrift	
Auftraggeber: (in Namen und für Rechnung des Bauherren)					
		Ingenieurbüro D&V-Ing. H. Vossing GmbH Dispenzstraße 9-11 D - 50679 Köln Tel.: +49 (0) 221 80 26 19-0		Auftrag-Nr.: V7277/1210	
Köln		Ort: Datum, Unterschrift		Plan-Nr.:	
Datum:		Datum:		7277-U, Eschw.-V-A5-200-LP-3	
Bauherr:					
DB Netz AG Regionales West (WG-W-KL3) Hermann-Röder-Straße 3 50679 Köln		DB Engineering & Consulting GmbH Region West – Planung Köln (LP-W-Plan01) Hermann-Röder-Straße 3 50679 Köln		Ausschreibung	
Halbtage:		BF Eschweiler		Blatt-Nr.: 594 x 595	
1:200		Bahnsteigausstaffungsplan		Einwirkungen (Lastmodell)	
Projekt:		Bahnsteigneubau und Erhöhung auf 76cm ü. SO		Höhen- und Koordinatensystem:	
Strecke:		Barocknummer:		DB-REF	
Bauwerksnummer:		Brückennummer:			
Strecke		Kilometer		Kennzahl	
2000		x		x	