




Straßenansicht 3-Zimmerwohnungen (Typ 2)

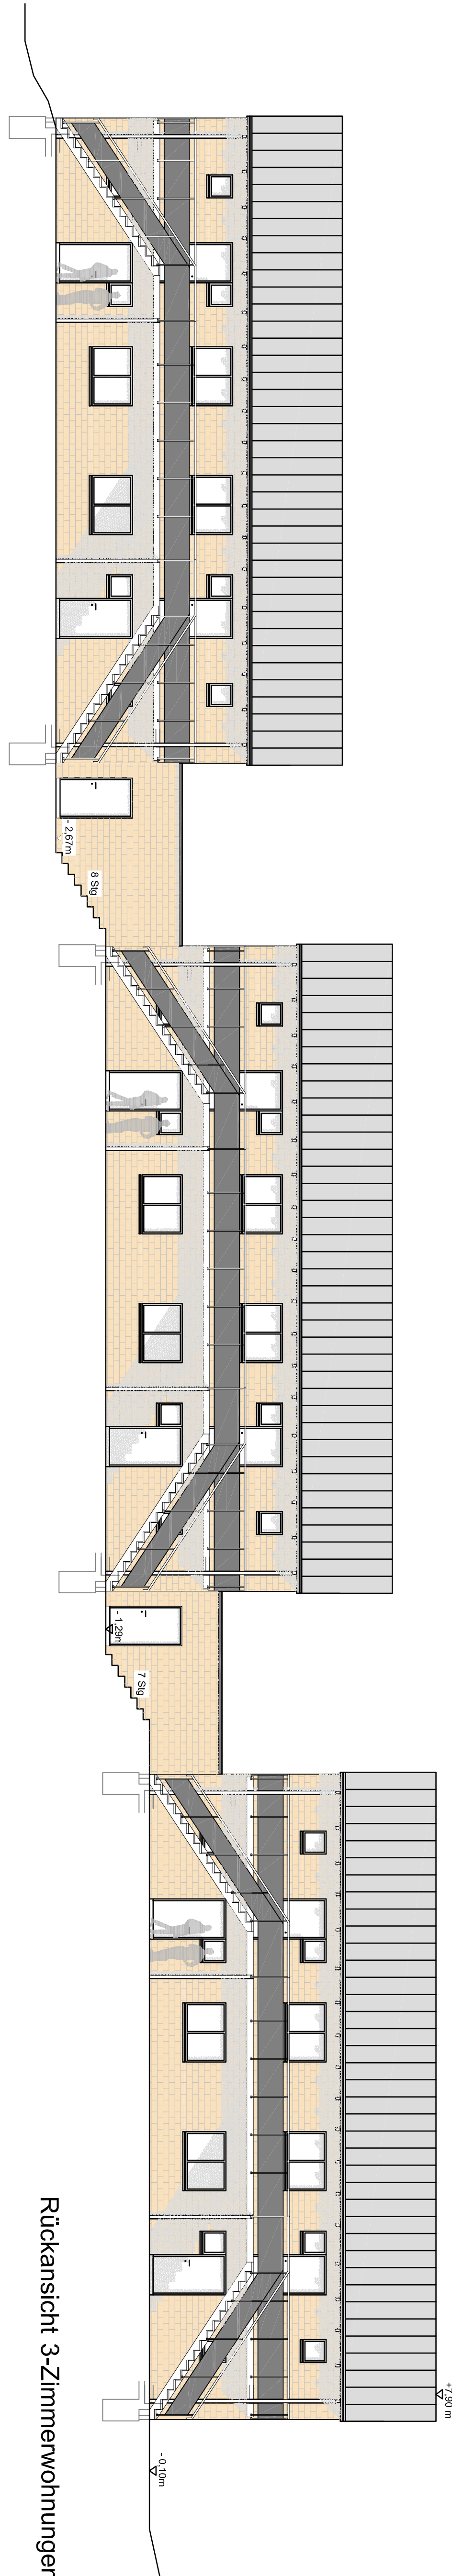

Rückansicht 3-Zimmerwohnungen (Typ 2)

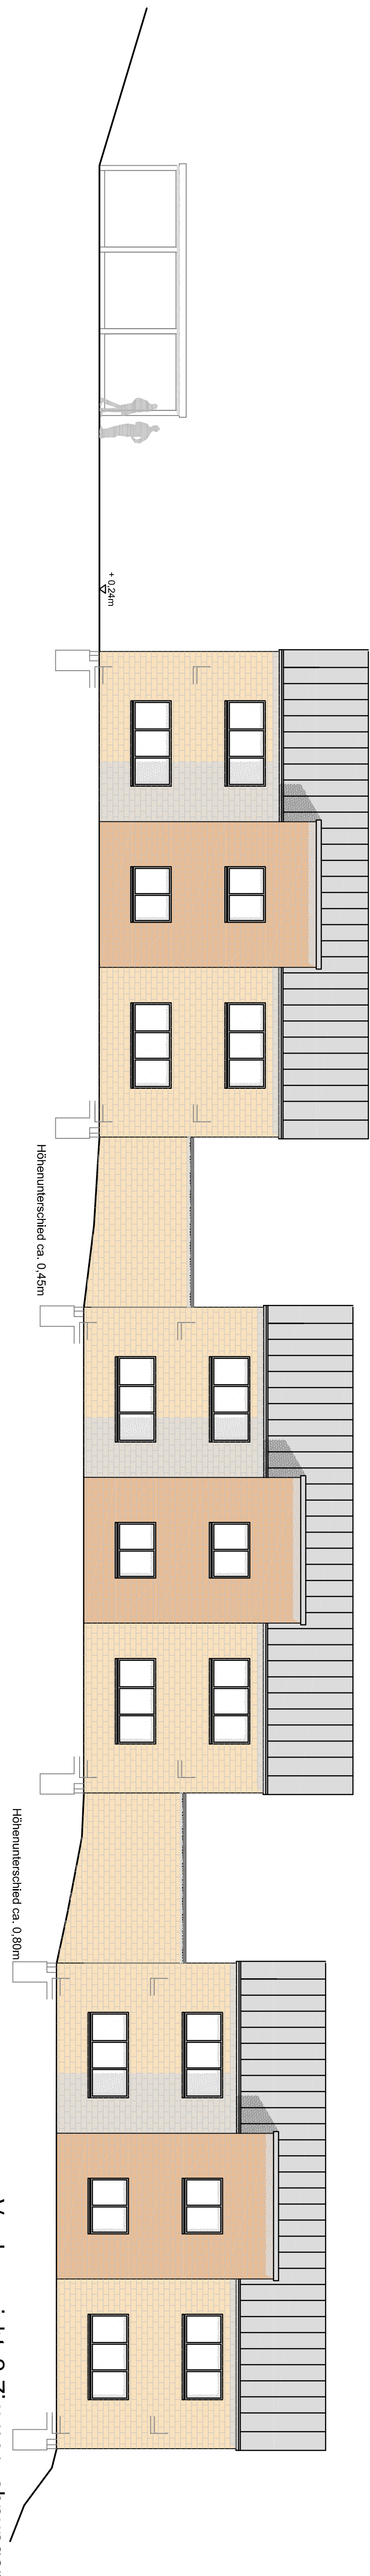

Vorderansicht 2-Zimmerwohnungen (Typ 1)

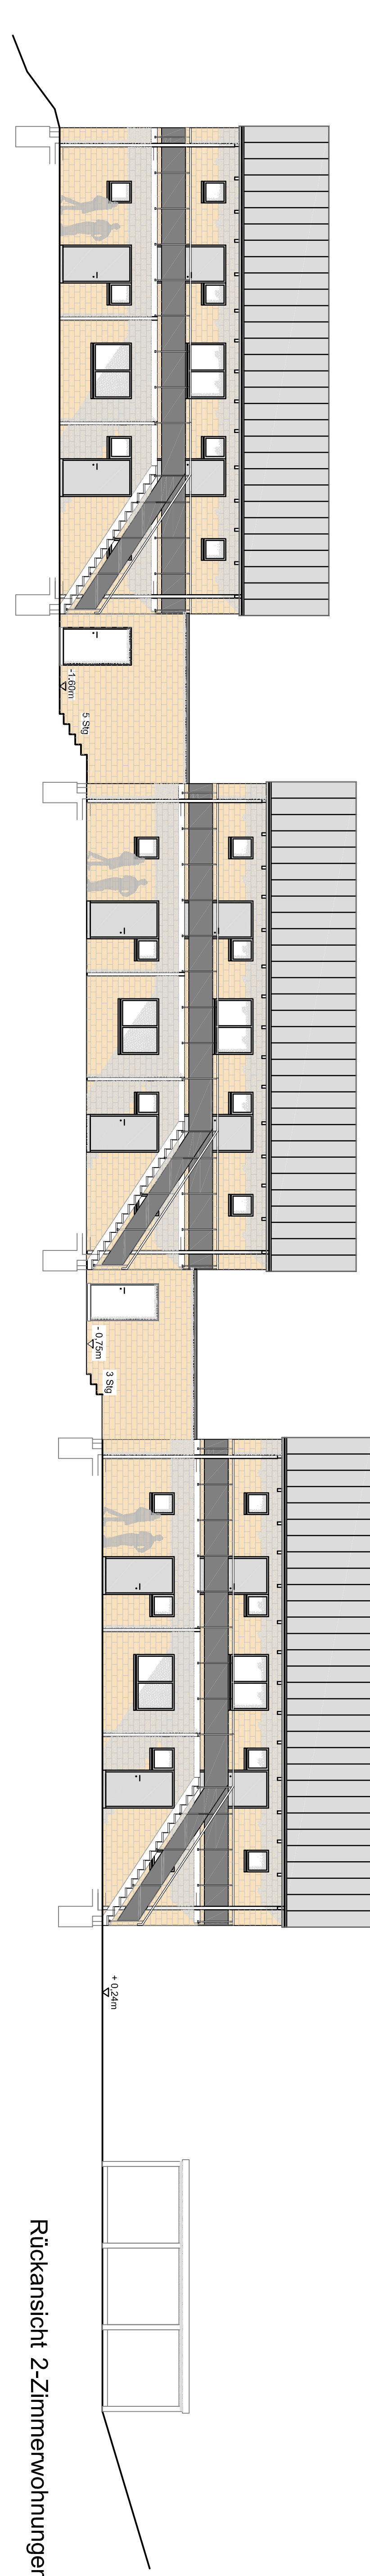

Rückansicht 2-Zimmerwohnungen (Typ 1)