


ANLAGE 3 -
VORPLANUNG

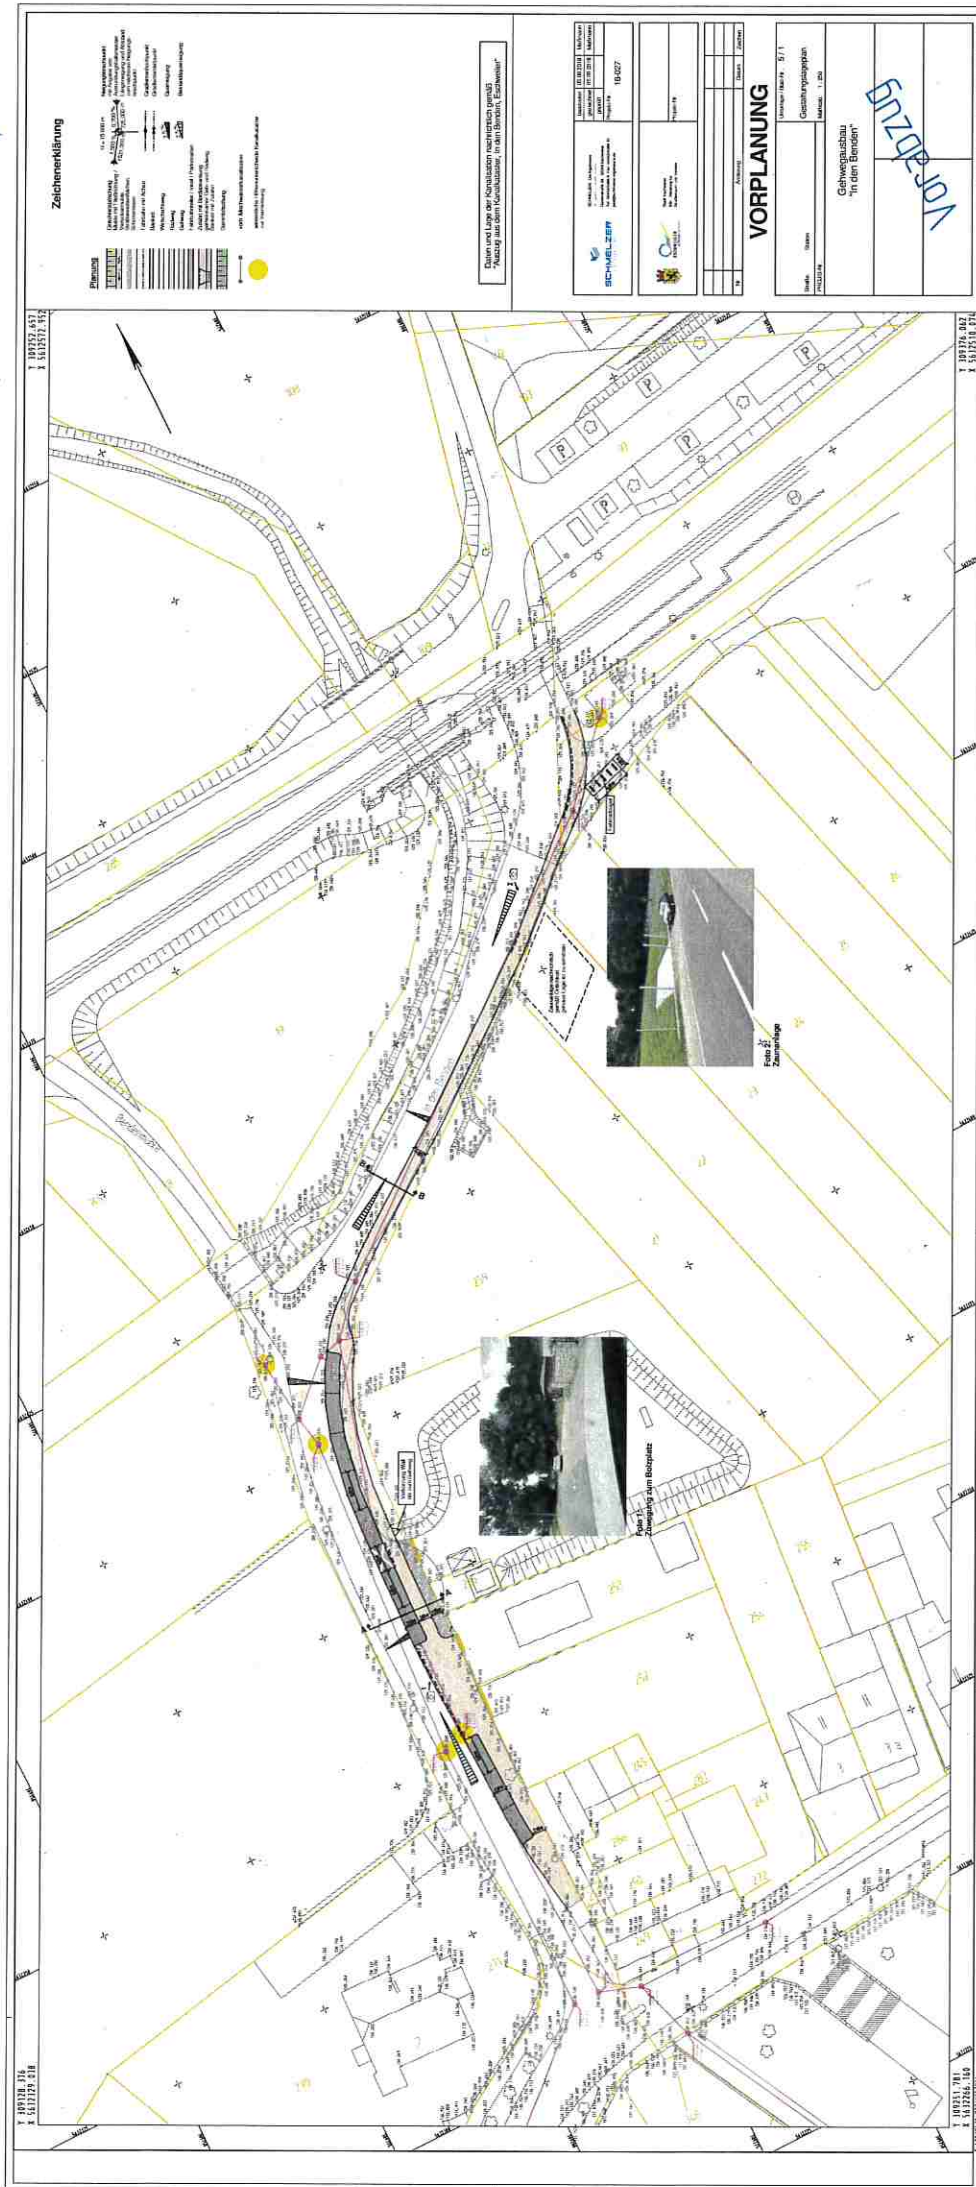

Zeichenerklärung

Zeichen	Bedeutung






Anlage 3 - Vorplanung


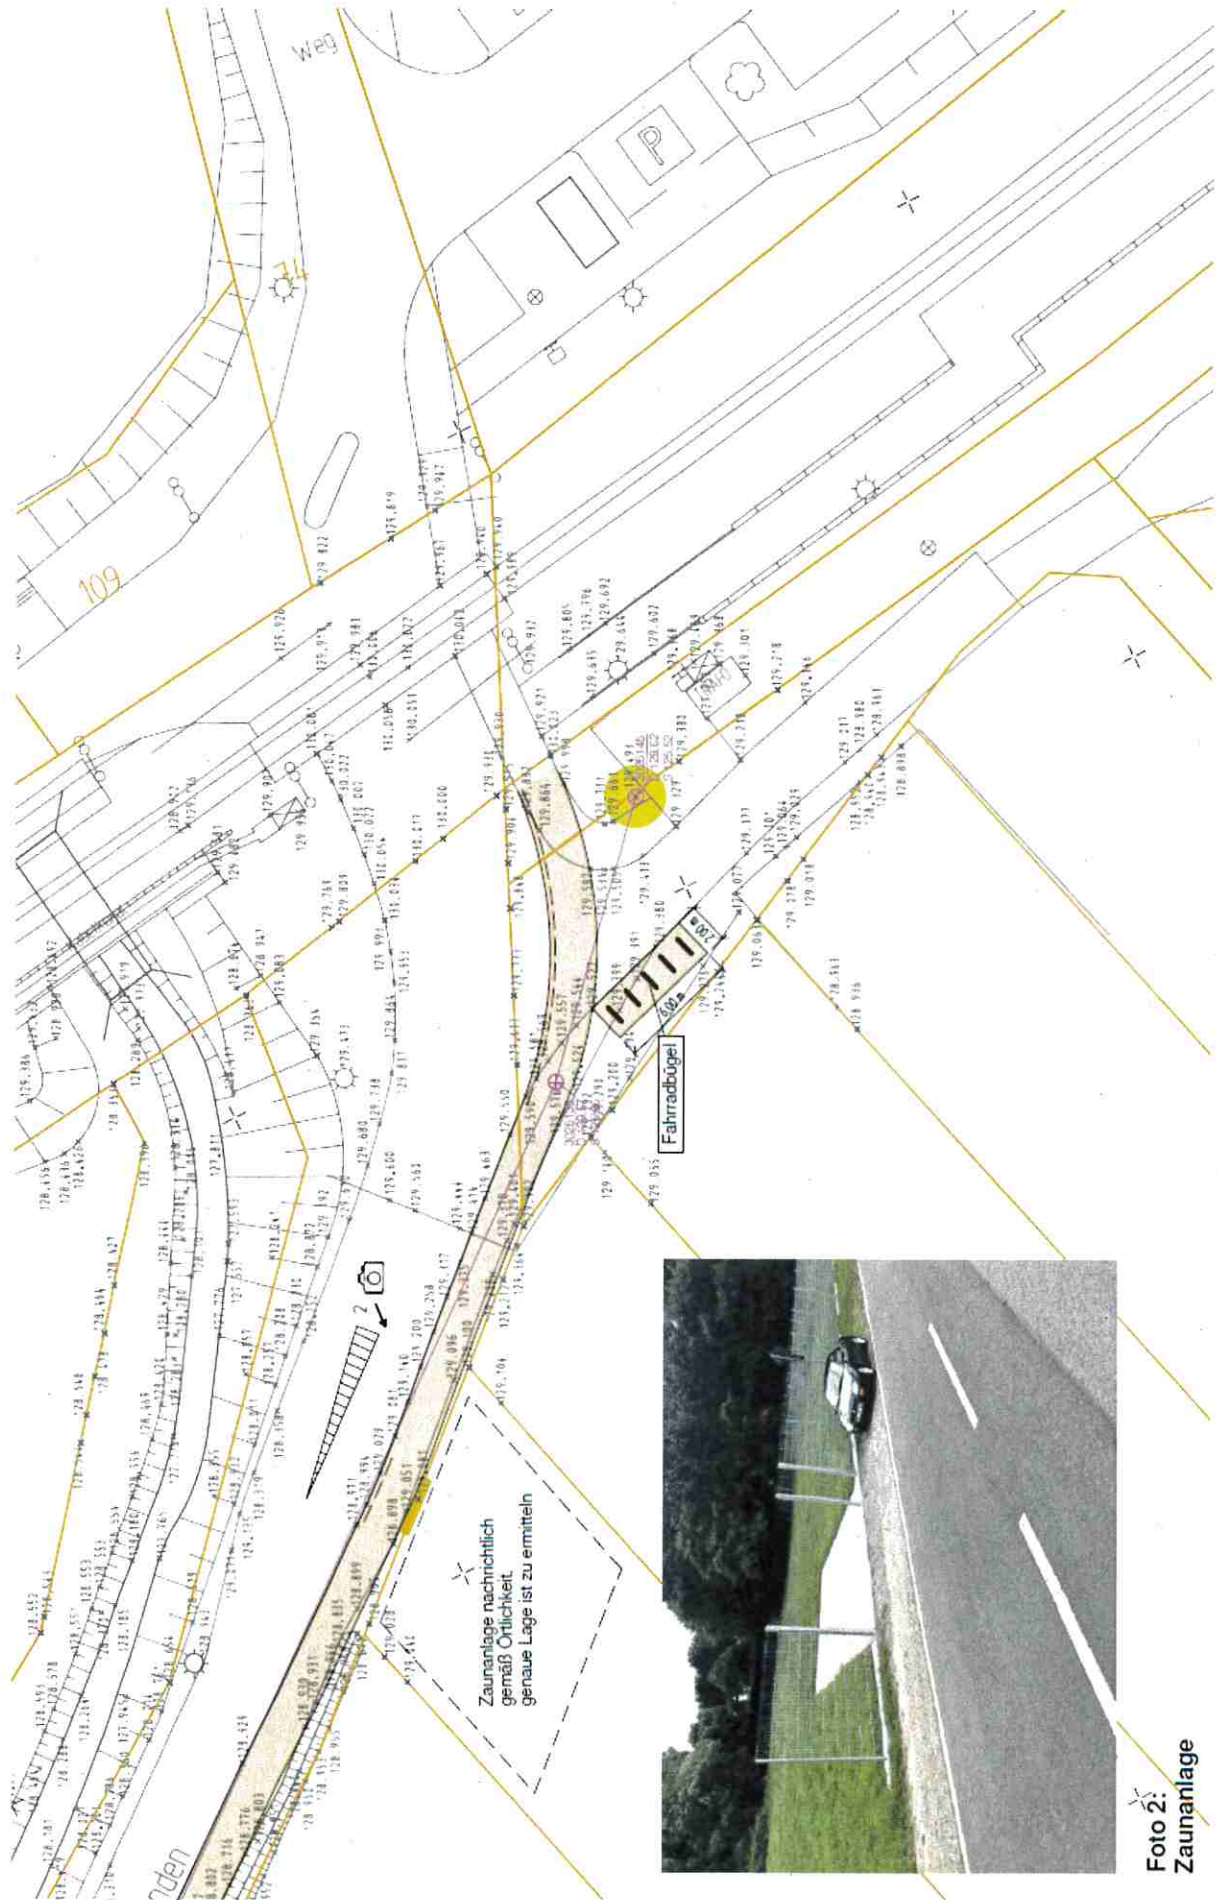



Foto 2:
Zaunanlage

ANLAGE 3 -
VORPLANUNG


Schnitt A-A

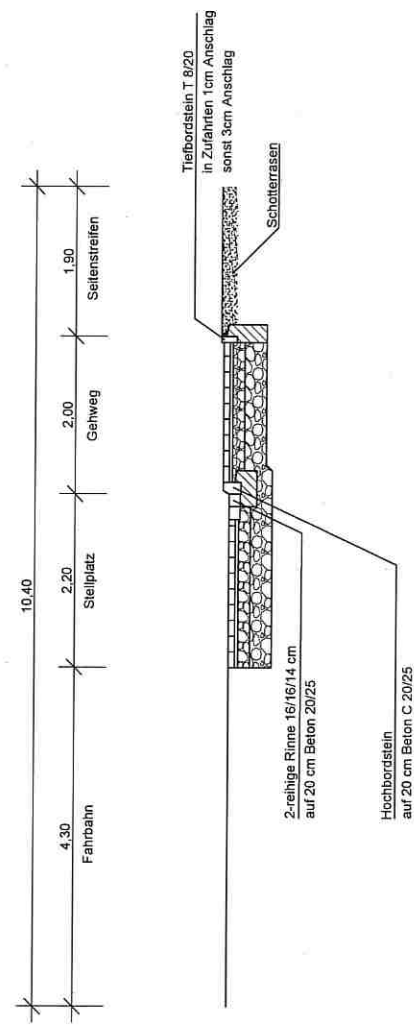

Oberbau Steilplatz (Bk 0.3)
8.0 cm Betonsteinpflaster, anthrazit 15x20 (Tegula o.ä.), gekollert
4.0 cm Bettung aus Brechsand/Basalt-Splitt - Gemisch
15.0 cm Drainbetontragschicht
28.0 cm Frostschuttschicht aus geb. Naturgestein 0/45 Kat. C 90/3
55.0 cm Gesamtdicke

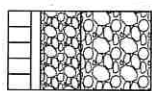

Oberbau Gehweg (Bk 0.3)
8.0 cm Betonsteinpflaster, grau, 10x20 cm, in Zufahrten ; im Gehweg
4.0 cm Bettung aus Brechsand/Basalt-Splitt - Gemisch
15.0 cm Drainbetontragschicht
28.0 cm Frostschuttschicht aus geb. Naturgestein 0/45 Kat. C 90/3
55.0 cm Gesamtdicke

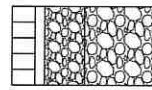

 SCHMELZER S.U. INGENIEUR SCHMELZER • Die Ingenieure Wasser • Umwelt • Verkehr Gartenstraße 38 52249 Eschweiler Tel: 02403/5086-0 Fax: 02403/5086-15 post@schmelzer-ingenieure.de	bearbeitet	04.09.2018	Meßmann
	gezeichnet	04.09.2018	Prekau
	geprüft		
	Projekt-Nr.:	18-027	

 Stadt Eschweiler 660 - Abteilung für Straßenraum und Verkehr	Projekt-Nr.:	

Nr.	Änderung	Datum	Zeichen

VORPLANUNG

Strabe:	Station:	Unterlage / Blatt-Nr.: 14 / 1
PROJIS-Nr.:		Ausbaquerschnitt A-A
		Maßstab: 1 : 50

Gehwegausbau "In den Benden"	

