


Baumallee Variante Bordentwässerung

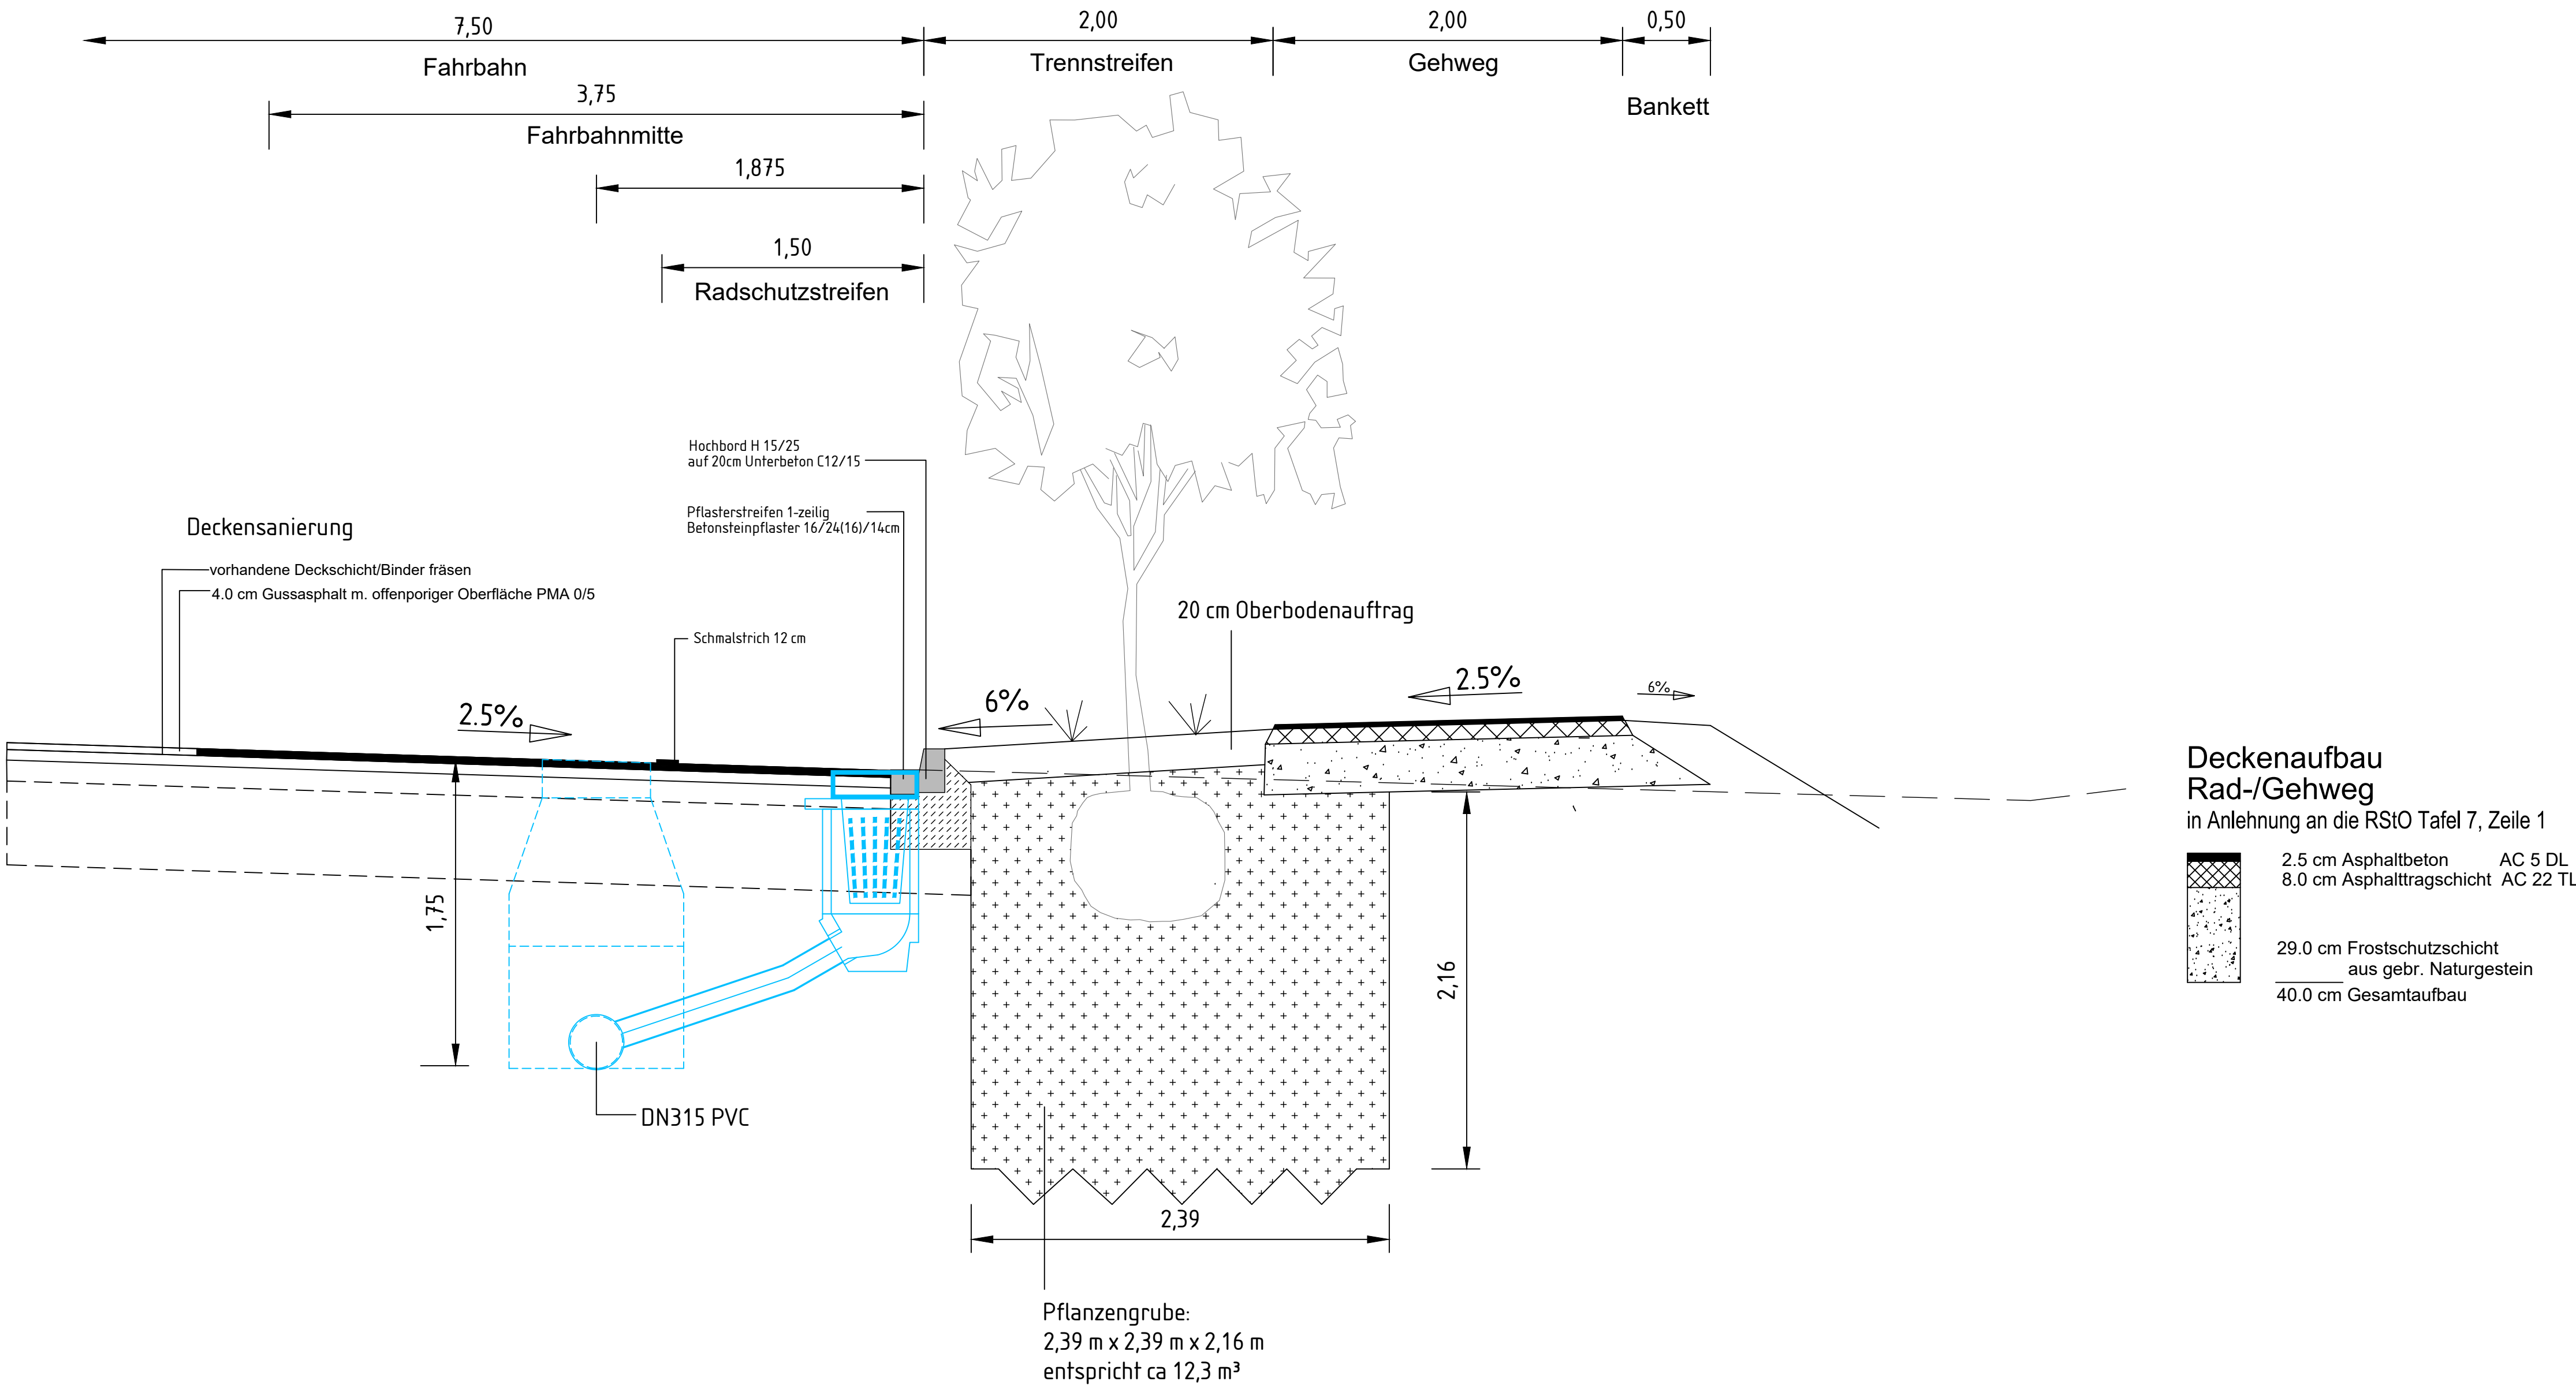

-	02.06.2016	Originalfassung	Re	Re	Kli
Index	Datum	Änderungs- und Ergänzungsvermerke	Bearbeitet	Gezeichnet	Geprüft
Plotdatum	28.07.2016	Pfad- und Dateibezeichnung: S:\Daten\15110\AutoCAD\DWG\Entwurf\SRQ\3SRQ001a.dwg			

Ingenieurbüro Achten und Jansen GmbH
Beratende Ingenieure Ingenieurkammer-Bau NRW
• Gutachten • Planung • Bauleitung • Wasser • Straßen • Umwelt



Charlottenburger Allee 11
52068 Aachen
Tel. 02 41 - 96 87 0 - 0
Fax 02 41 - 96 87 0 - 60
info@achten-jansen.de
www.achten-jansen.de

Projektname	15110	Projektdatum	Oktober 2015
Bearbeitet	Remmert		
Gezeichnet	Remmert		
Geprüft			



ESCHWEILER
mit Energie in die Zukunft!

A 66 Tiefbau- und Grünflächenamt



StädteRegion Aachen

A 61 Immobilienmanagement und Verkehr

Projekt	Ausbau der Ortsdurchfahrt Dürwiß - K33		Maßstab	1 : 25		
			Zeichnung	S-RQ 03		
Gewerk	Straßenplanung		Kataster- Vermessungsgrundlage: Stadt Eschweiler 611/Abt. f. Vermessung und Bodenwirtschaft Straßenkataster Stand: Feb. 2016 Lagebezug: UTM / ETRS Lagefestpunkt: Mauerbohlen Höhenbezug: DHHN 92			
Stand	Entwurfsplanung					
Planart	Regelquerschnitt Bereich Baumallee					
Stadt Eschweiler						
Gesehen: Leiter A66 Tiefbau- und Grünflächenamt	Gesehen: Leiter 660 Abteilung Straßenraum und Verkehr	Bearbeitet: 660 Abteilung Straßenraum und Verkehr				
Dr.- Ing. Hartlich	Dipl.- Ing. Handels	Dipl.- Ing. Venharm				
Eschweiler, den	Eschweiler, den	Eschweiler, den				
Städteregion Aachen						
Gesehen: Leiter A61 Immobilien- management und Verkehr	Gesehen: Leiter A61.1 Straßenbau und Verkehrslenkung	Bearbeitet: A61.1 Straßenbau und Verkehrslenkung				
Strang	Dipl.-Ing. Gobbels	Dipl.-Ing. Luckner				
Aachen, den	Aachen, den	Aachen, den				