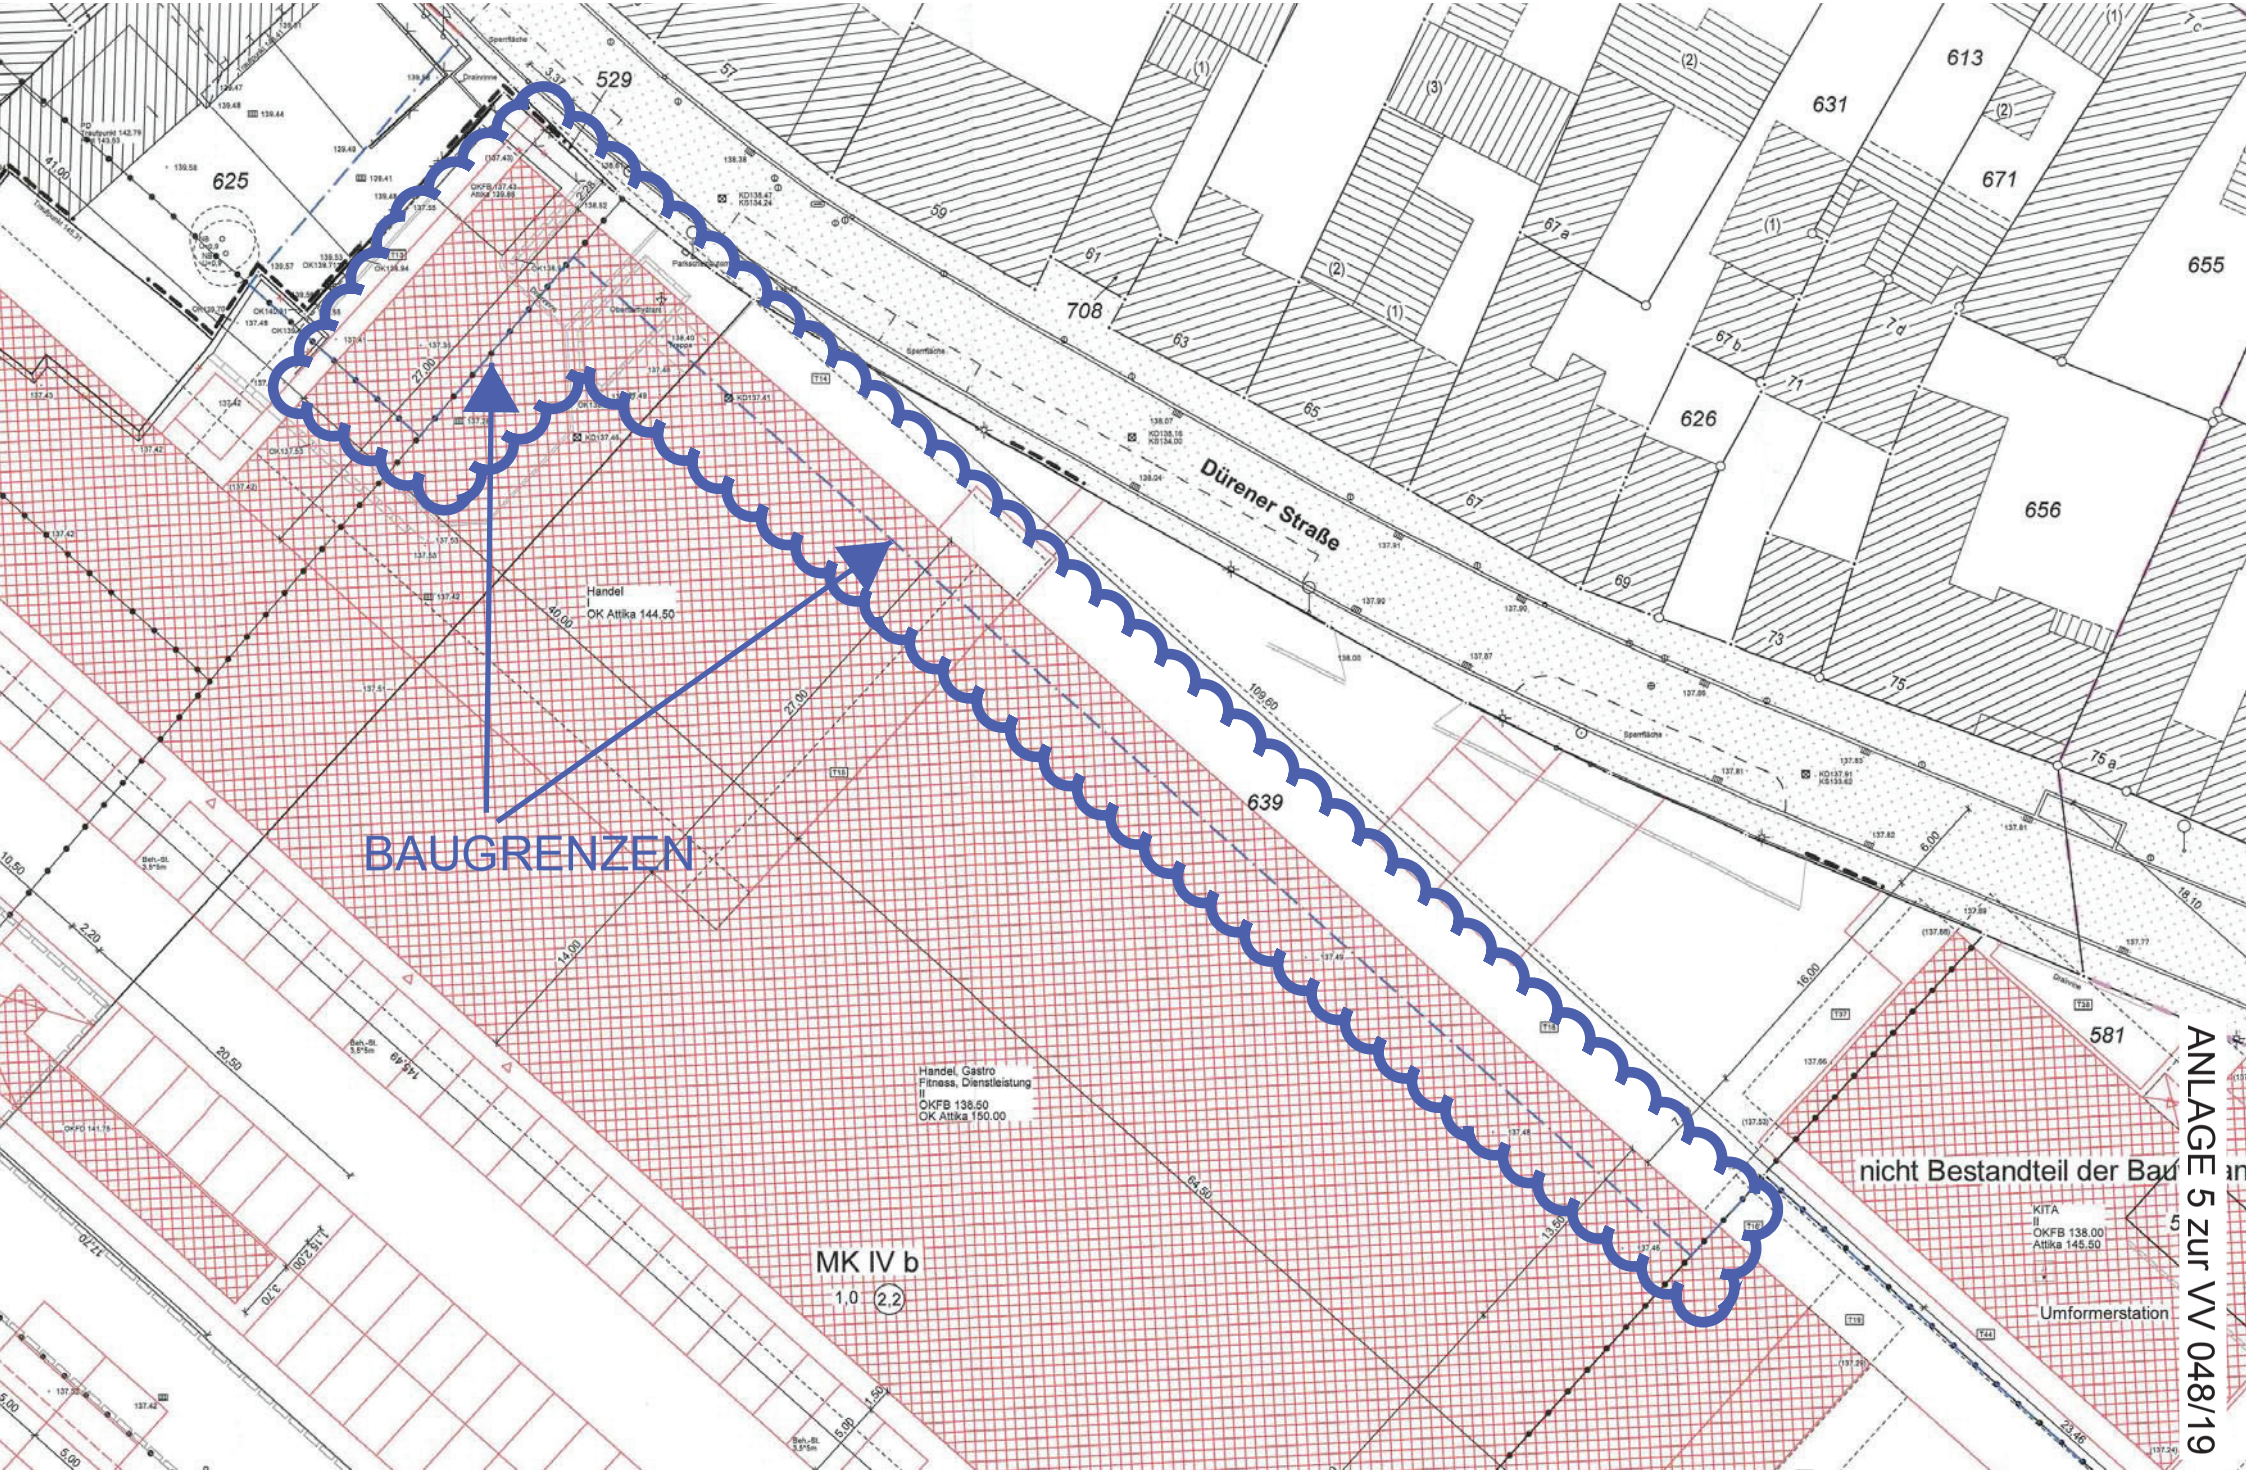
BAUGRENZEN
Dürener Straße
Handel
OK Attika 144.50
Handel, Gastro
Fitness, Dienstleistung
II
OKFB 138.50
OK Attika 150.00
MK IV b
1,0
2,2
KITA
II
OKFB 138.00
Attika 145.50
Umformerstation
nicht Bestandteil der Bau
529
625
708
639
626
656
631
613
671
655
581
ANLAGE 5 zur VV 048/19