


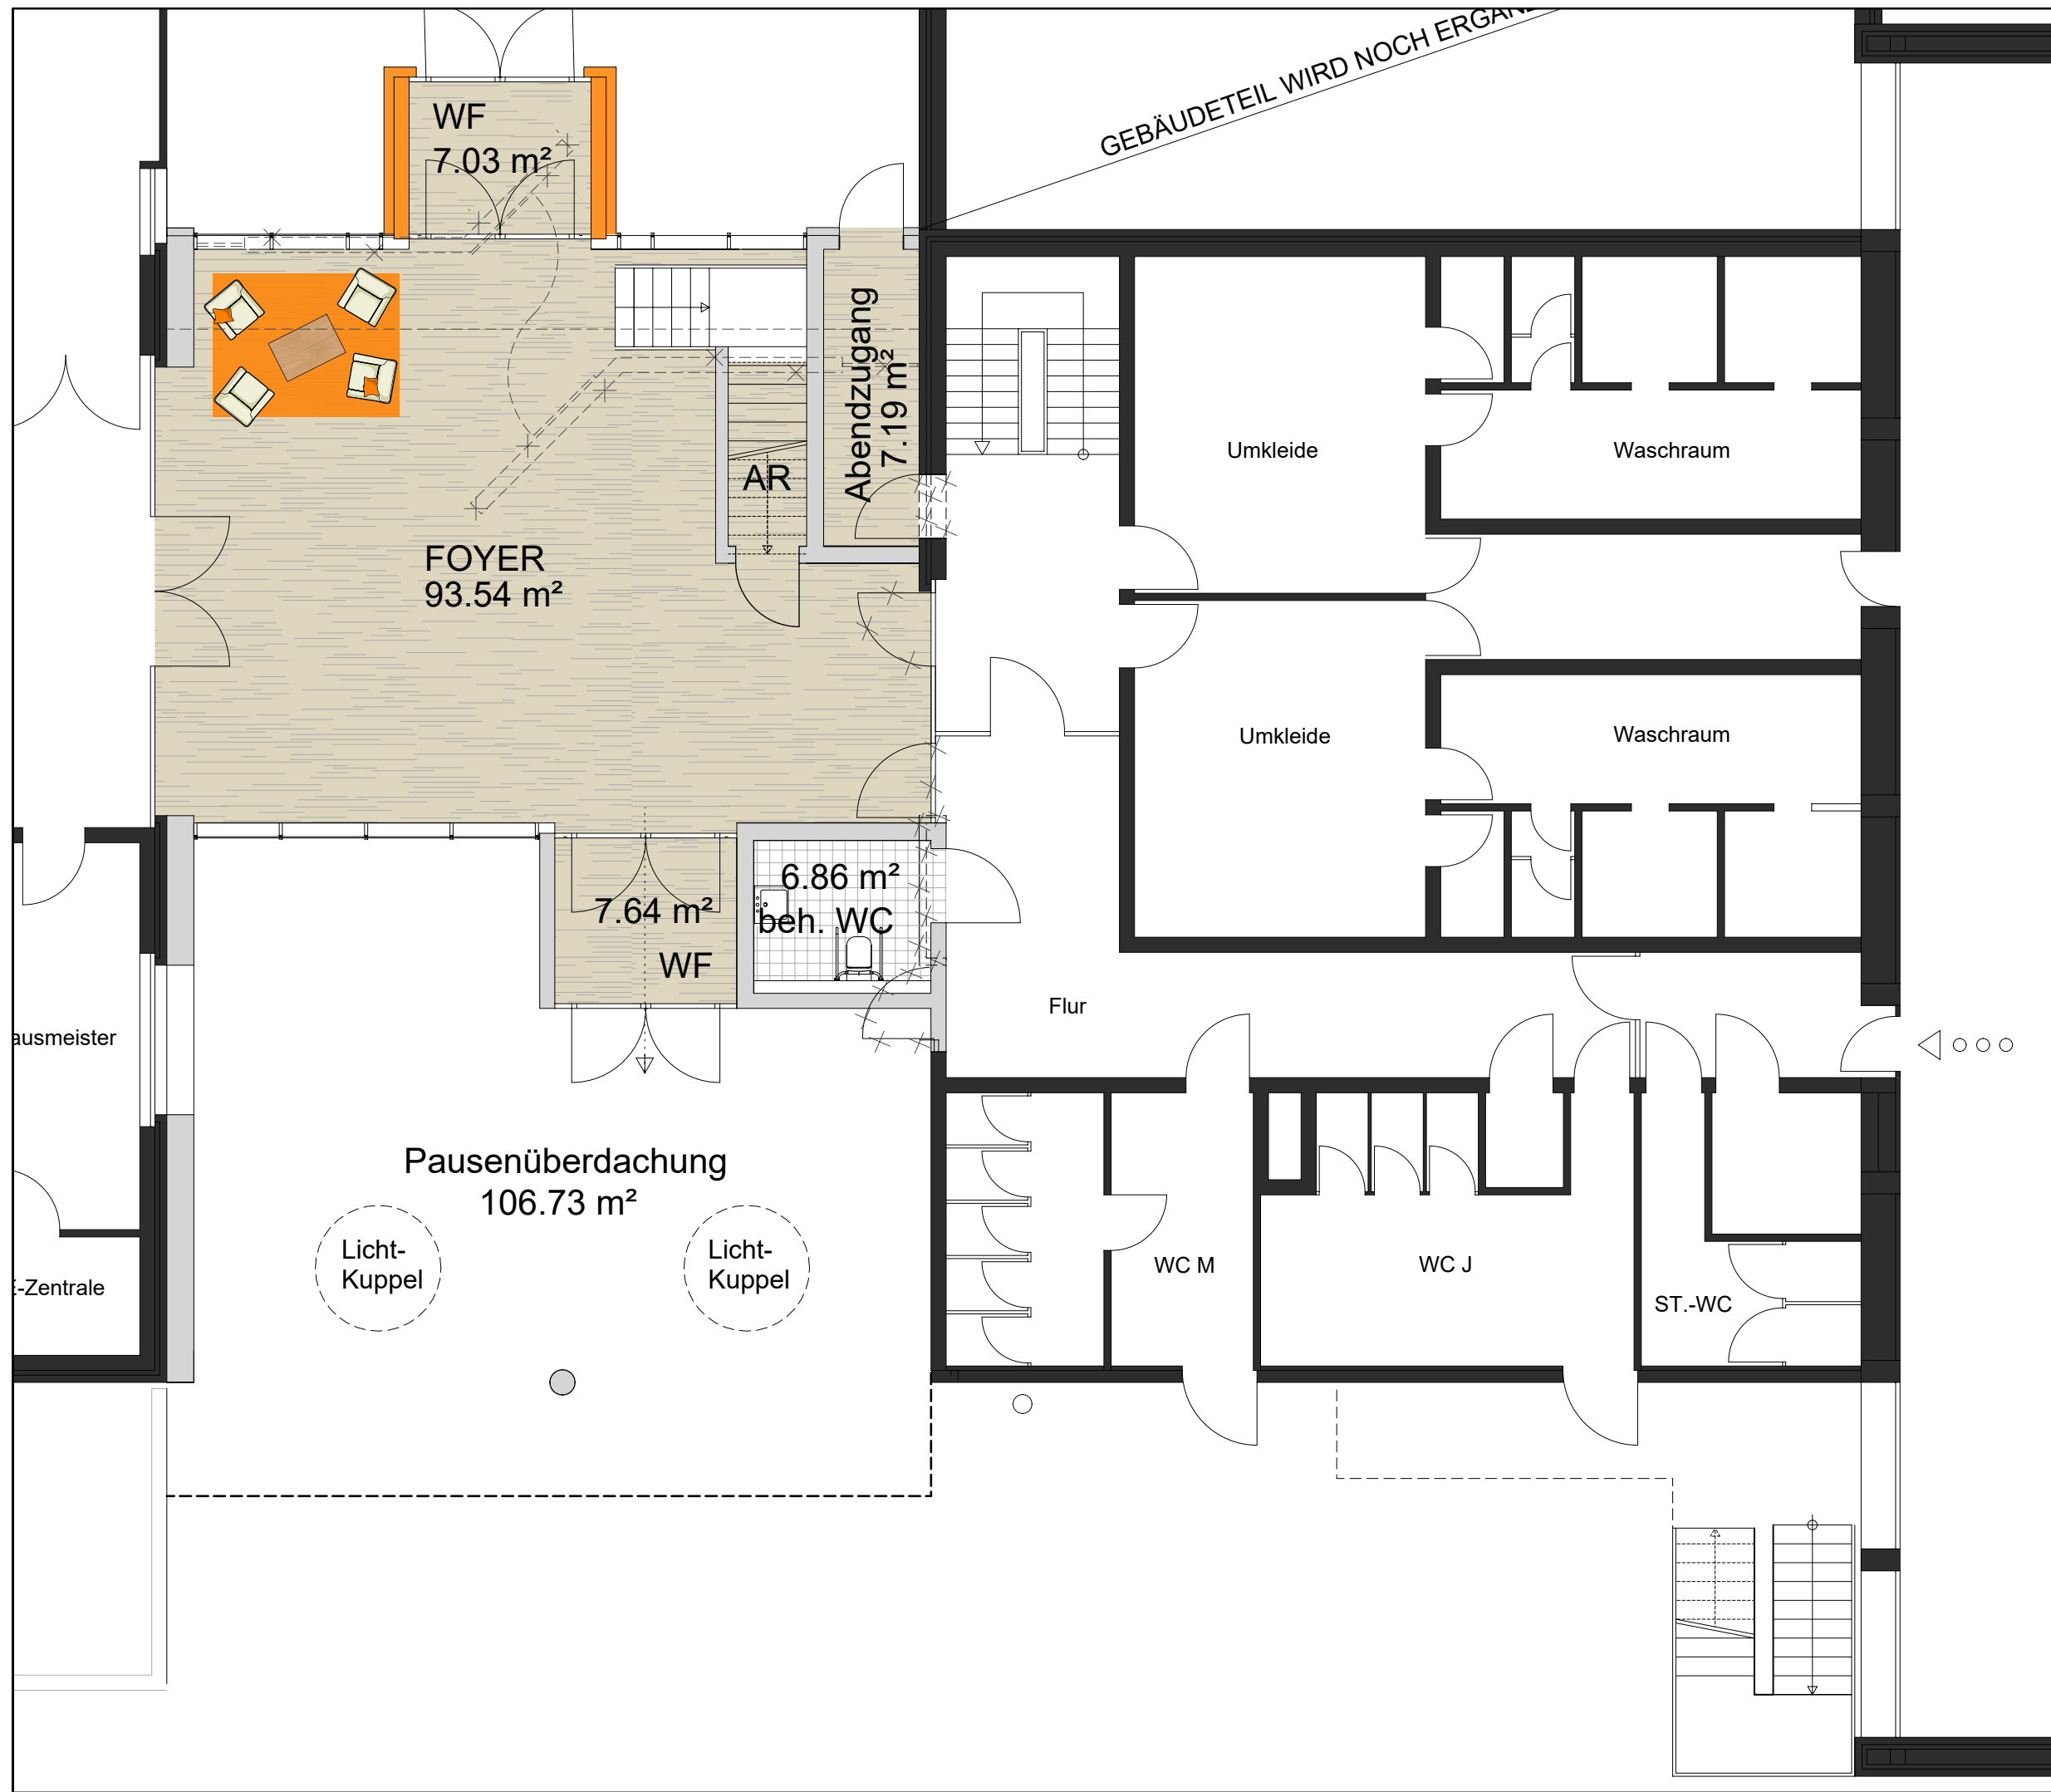

M 1: 100

WILDAUER PLATZ 9 | WWW.AG-GREVEN.DE | TEL. 02433-9052 0
 41836 HÜCKELHOVEN | INFO@AG-GREVEN.DE | FAX 02433-9052 800

KONZEPTION PLANUNG OBJEKTÜBERWACHUNG



18026 ERWEITERUNG
 KGS ESCHWEILER-KINZWEILER
 VORENTWURF 3: ERDGESCHOSS

20.11.18