


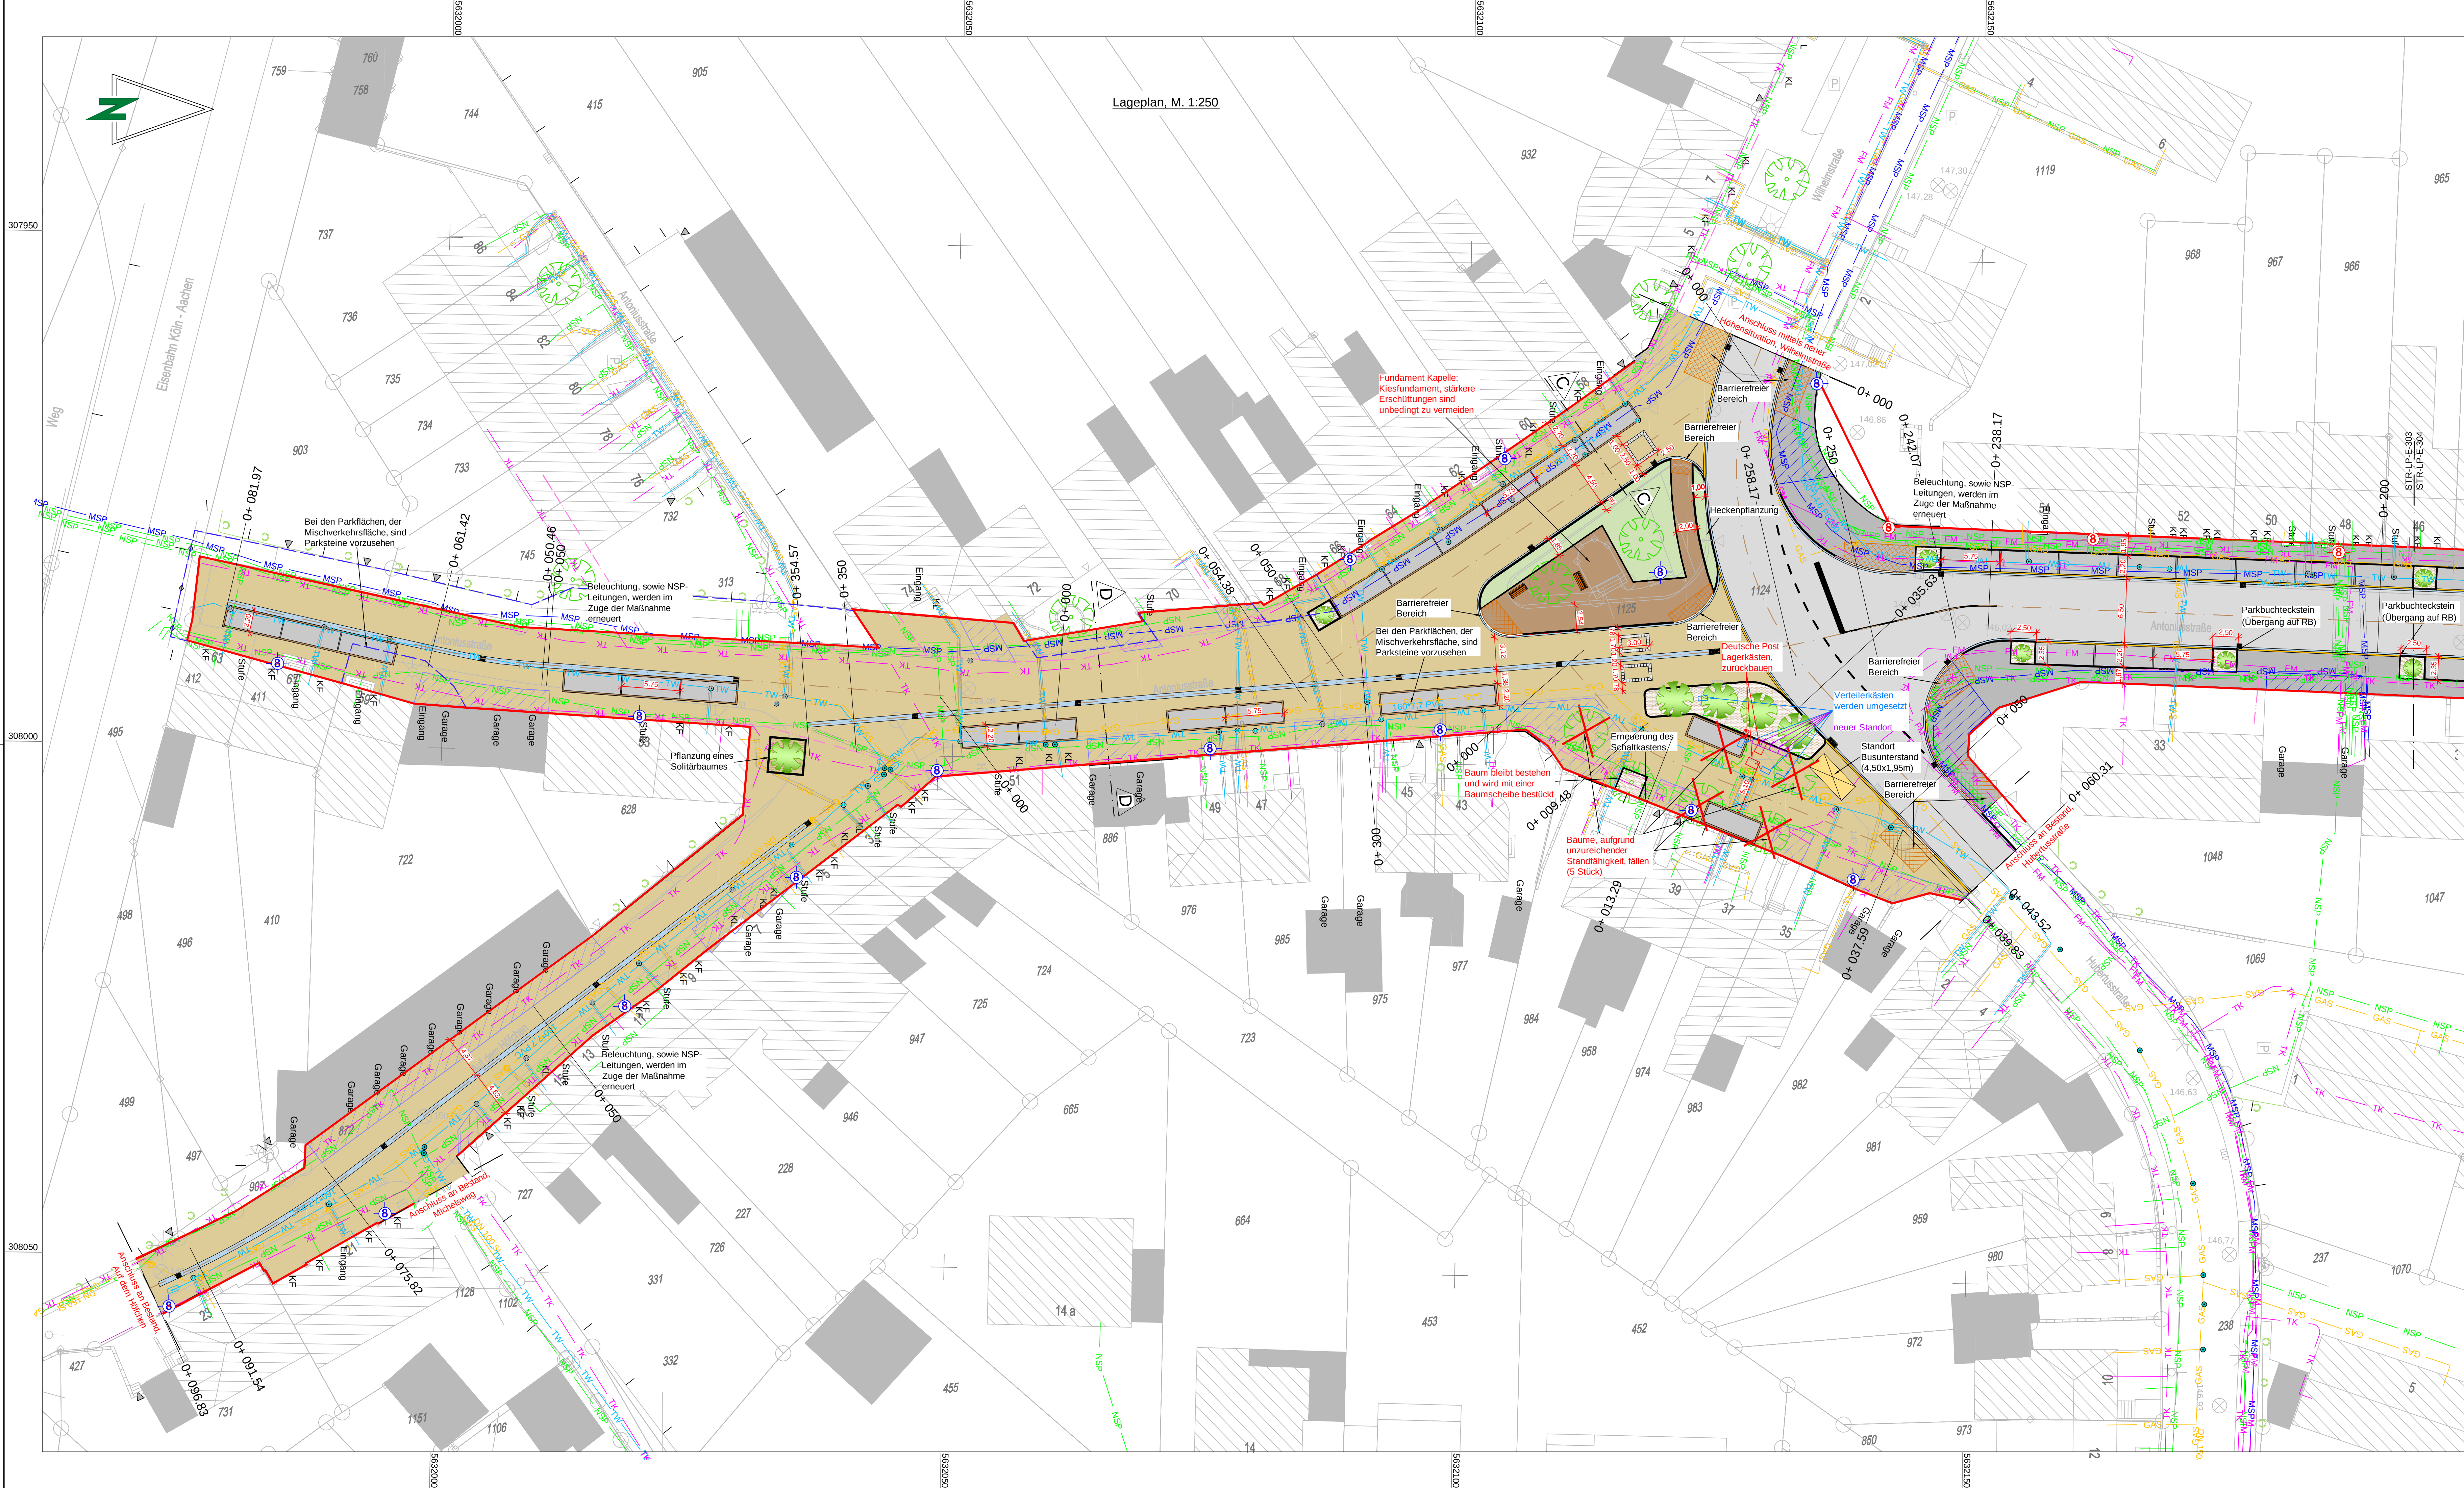

Planungslegende

Asphalt	Grünbeet
Pflaster Gehweg	Tiefbordstein
Pflaster Parkbucht	Flügelstein
Pflaster Mischfläche	Nullabsenker
Natursteinpflaster	Läuferstein
Einfahrt / Einfahrtspflaster	Straßenachse
Einfahrt / Eingang Mischverkehrsfläche	Bemaßung
Barrierefreier Bereich	Schnittzeiger
Parkbuchtumrandung Mischfläche	Bäume / Baumscheiben
Rinne	Bremschwelle
Hochbord	Parkbank
Rundbord	Beleuchtung 8m, ohne Ausleger (15x)
zukunftige Grundstückszugehörigkeiten in Absprache	Beleuchtung 8m, mit 1,5m Ausleger (13x)

Bestandslegende Grundlage

Hausnummer	Garage, Nebenbebauung	Asphalt
Flurstücksnummer	Kanaldeckel	Schotter
Flurstücksgrenze	Erschließungspfeil	Platten
Schieber	Straßenbeleuchtung	Pflaster
Mauer	Baum	Grünfläche
Ablauf	Parkplatz	Beton
Zaun	Hecke	
Gebäude	Verkehrsschild	


Legende der Ver- und Entsorgungsleitungen

Unitymedia	vorh. gepl.
Lichtwellenleiter	vorh. gepl.
Gas	vorh. gepl.
Telekommunikation	vorh. gepl.
Fernmeldeleitung	vorh. gepl.
Trinkwasserleitung	vorh. gepl.
Niederspannungsleitung	vorh. gepl.
Net Cologne	vorh. gepl.
Mittelspannungsleitung	vorh. gepl.

Info:
Sämtliche Versorgungsleitungen sind nachrichtlich dargestellt.

Nach DHHN 2016, UTM/ETRS 89

Anlage 2_Lageplan Straßenbau Süd

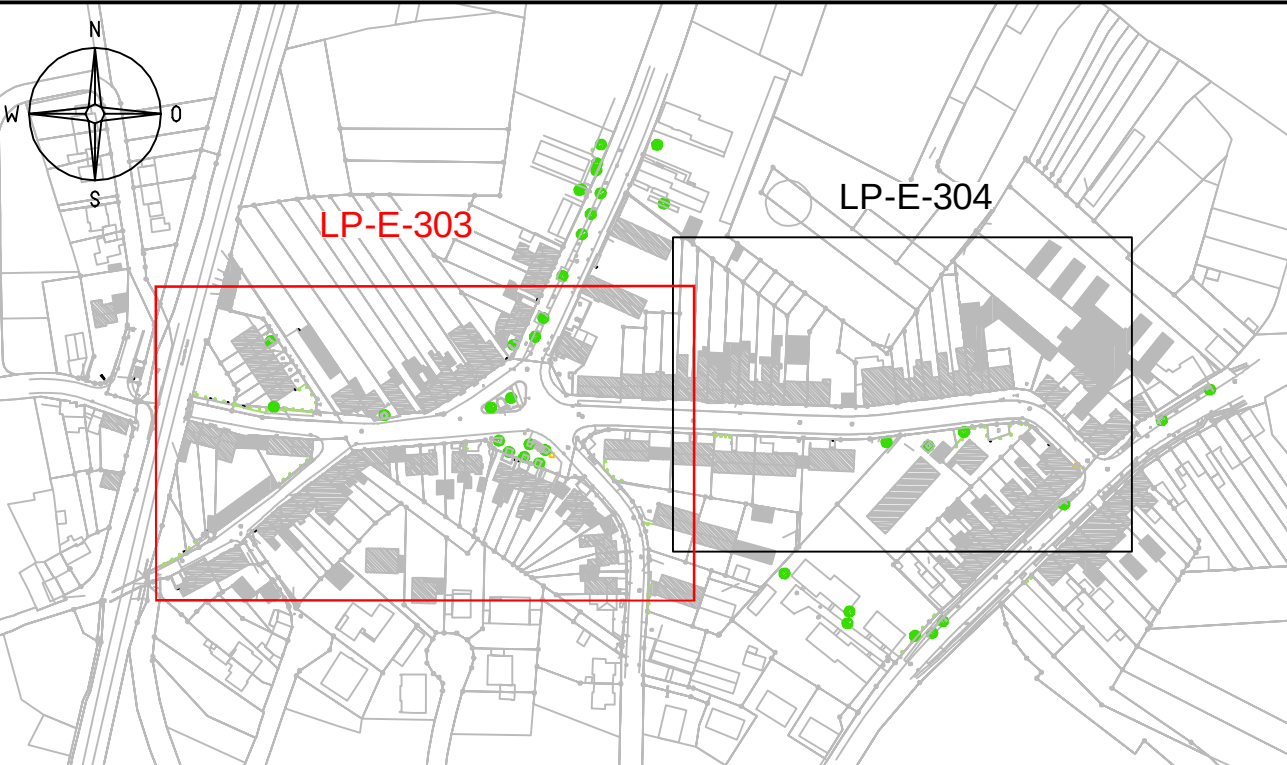

Vorabzug

Rev.	Datum	geändert von	geprüft von	Änderungen
04				
03				
02				
01				

Stadt Eschweiler
Der Bürgermeister
Johannes-Rau-Platz 1
52249 Eschweiler
02403-71-0

INGENIEURGESELLSCHAFT DR. ING. NACKEN MBH
Leonhardstraße 23-27
D - 50564 Aachen
Tel.: 0 24 1 / 94 26 17 - 0
Fax: 0 24 1 / 94 26 17 - 28

Datum, Unterschrift:

Beauftragter:	Stadt Eschweiler	Plan-Nr.:	LP-E-303
Projekt:	Straßenbau Antoniusstraße	Maßstab:	1:250
Benennung:	Straßenbaulageplan südlich	Phase:	Entwurfsplanung
		Blattgröße:	1189x594 mm
		Ort:	SL
		Gepr.:	
		Datum:	
		PG-Nr.:	SES-1801

Eschweiler, den
gezeichnet:
Anker für Teilbau, Grünflächen
und Bestandsbestand

Eschweiler, den
gezeichnet:
Abklärung für Straßenbau
und Vorkehr

Eschweiler, den
gezeichnet:
Grünflächen
und Vorkehr

Eschweiler, den
gezeichnet:
Grünflächen
und Vorkehr

© Ingenieurgeellschaft Dr. Ing. Nacken mbH