
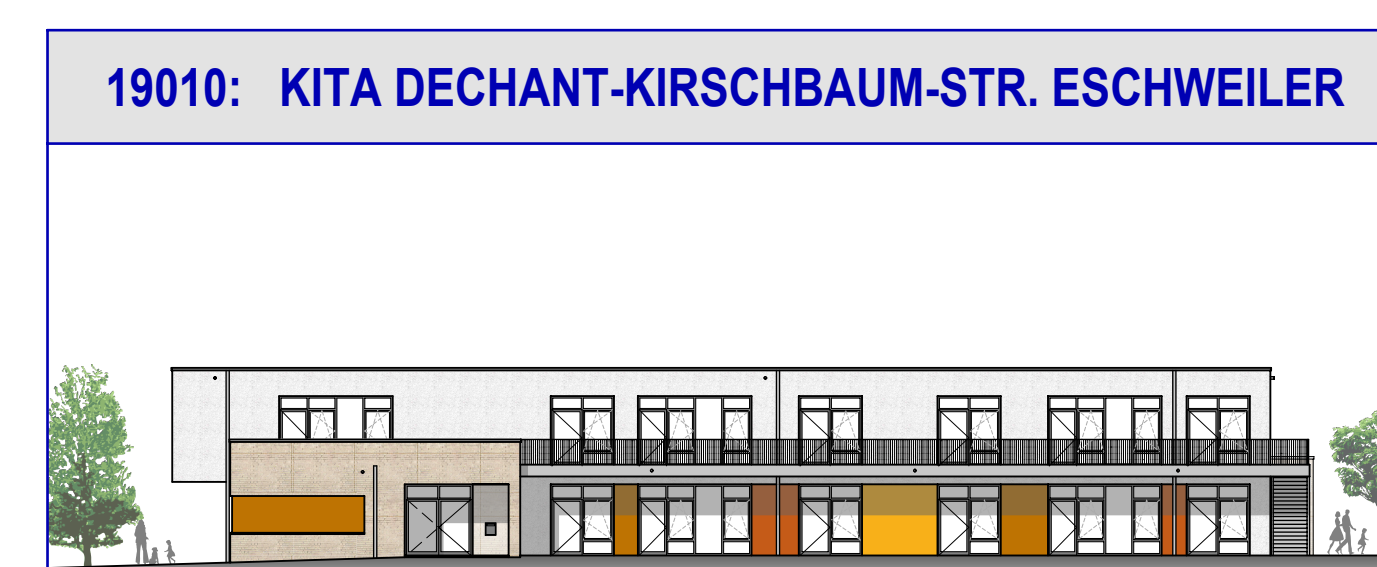
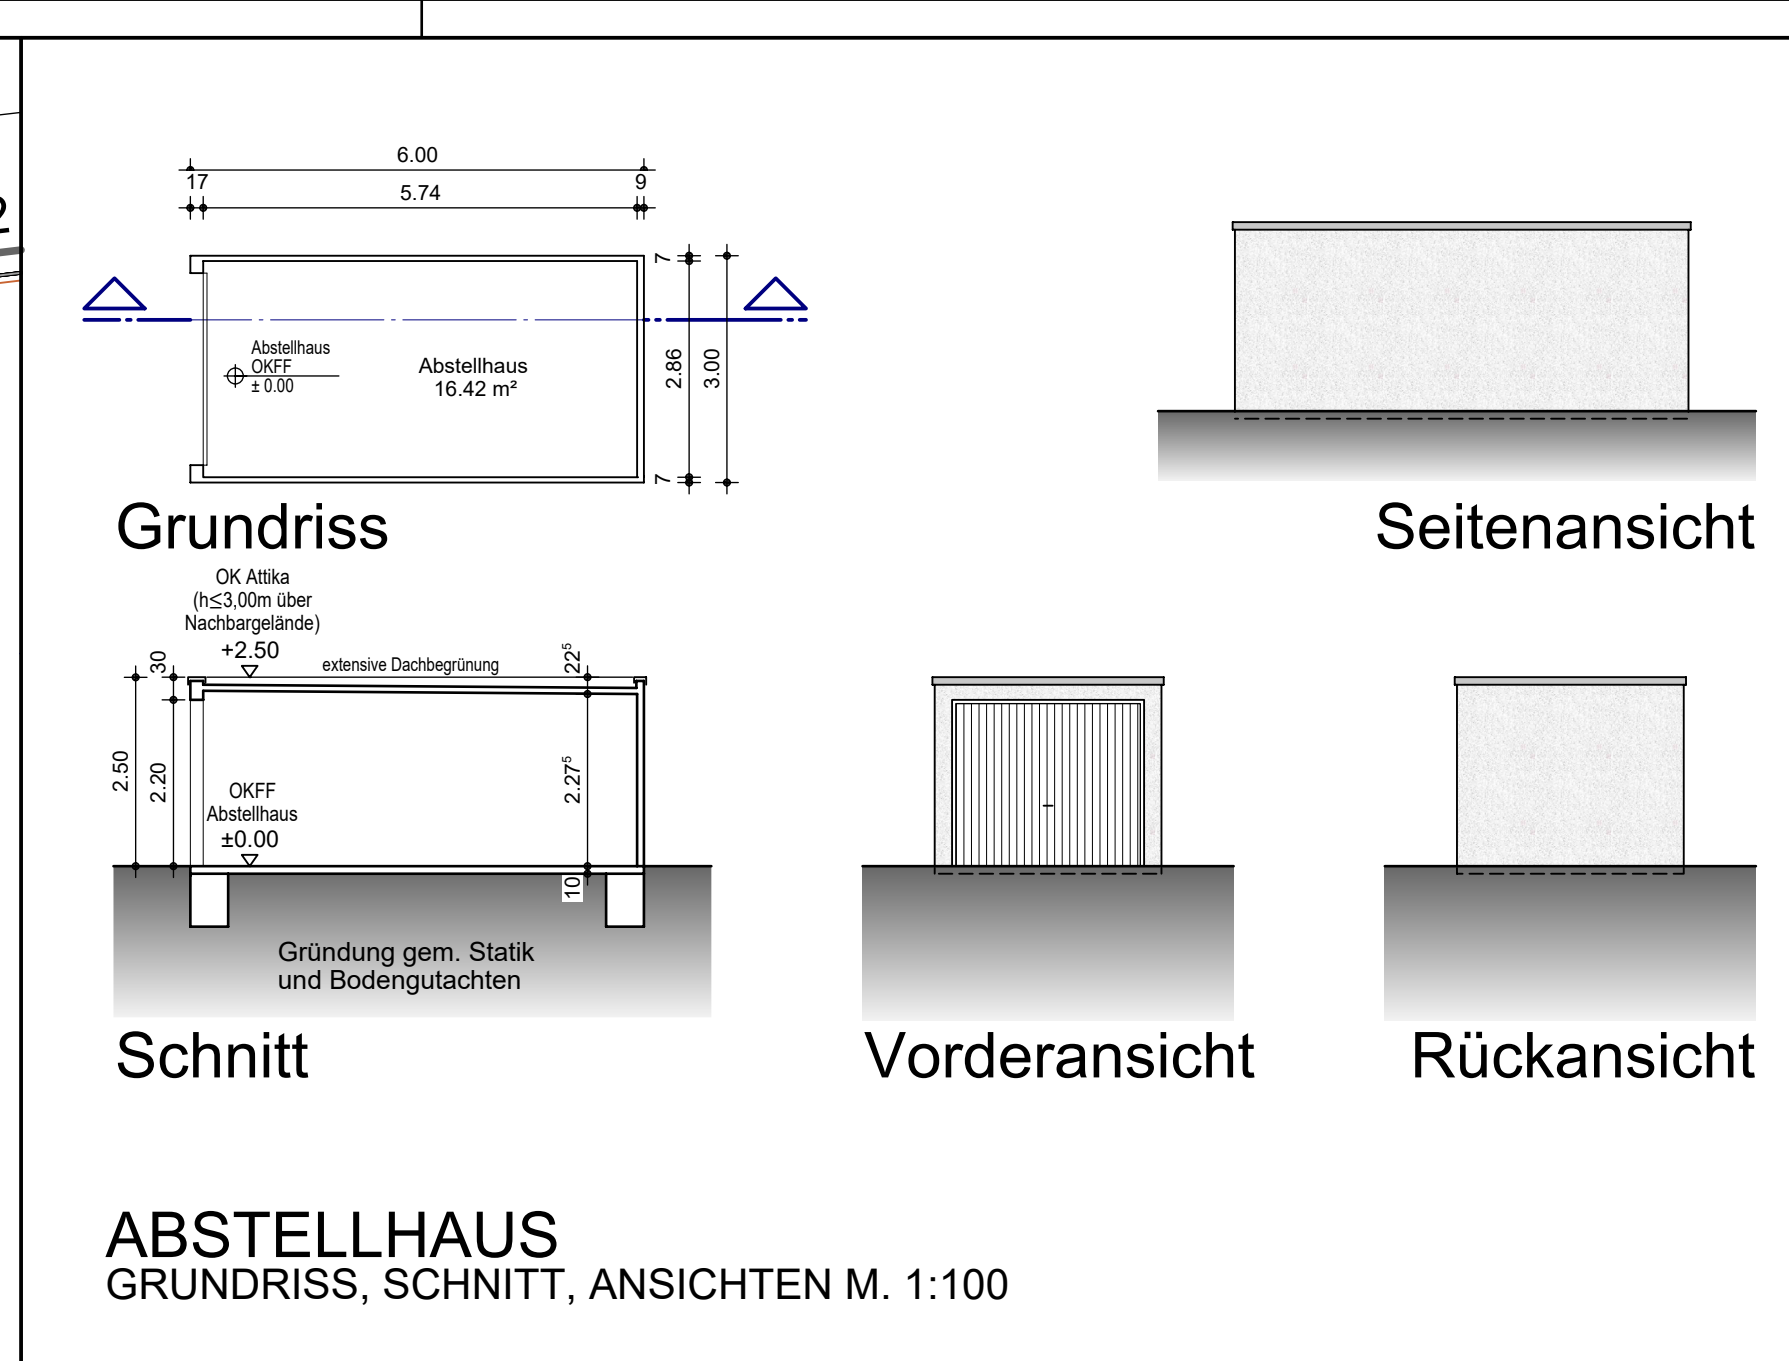


PLANUNGSINDEX			
INDEX	ÄNDERUNG / ERGÄNZUNG / STAND	DATUM	NAME

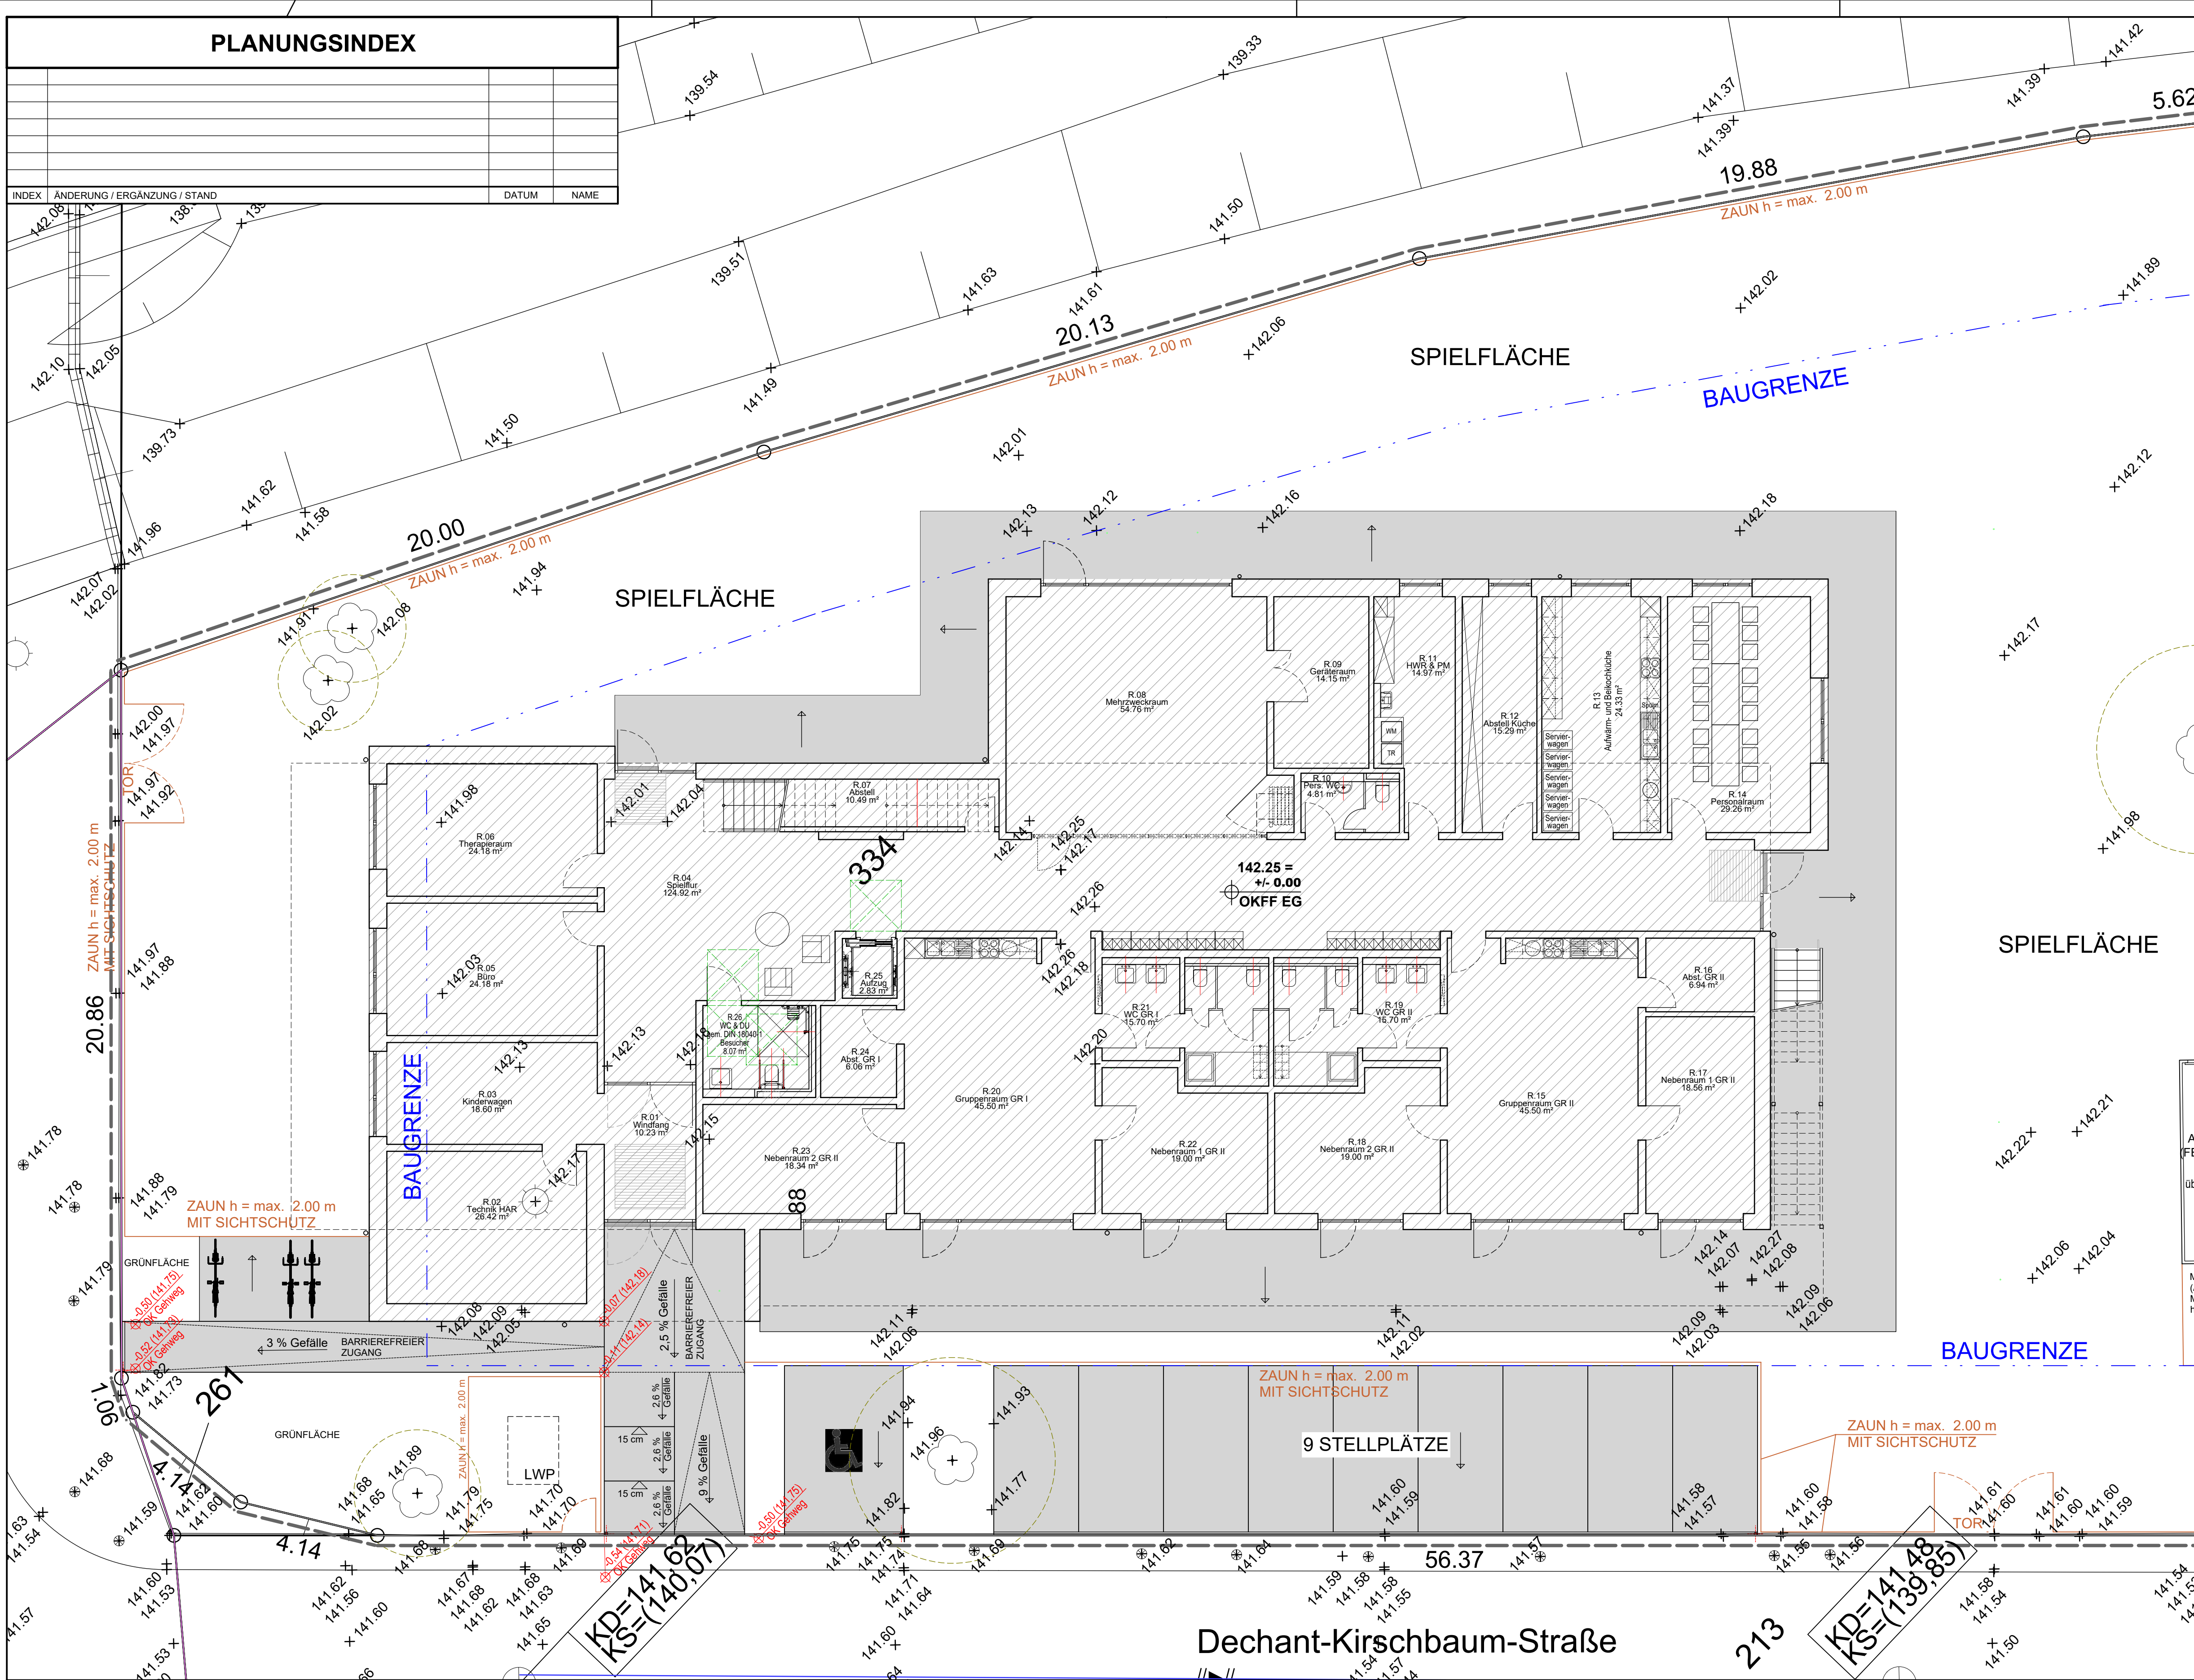

ARCHITEKTUR GALERIE
GREVEN

WILDAUER PLATZ 9 41836 HÜCKELHOVEN TEL. 02433-90520 WEB: WWW.AG-GREVEN.DE E-MAIL: INFO@AG-GREVEN.DE

PROJEKT:	NEUBAU EINER FÜNFGRUPPIGEN KINDERTAGESSTÄTTE MIT 10 STELLPLÄTZEN DECHANT-KIRSCHBAUM-STRASSE 1 52249 ESCHWEILER
-----------------	---

BAUHERR:	STRUKTURFÖRDERUNGSGESELLSCHAFT ESCHWEILER MBH & CO.KG JOHANNES-RAU-PLATZ 1 52249 ESCHWEILER
-----------------	--

ENTWURFSVERFASSER:

ARCHITEKTUR GALERIE DIPL. ING. F.P. GREVEN
 WILDAUER PLATZ 9 41836 HÜCKELHOVEN
 WWW.AG-GREVEN.DE INFO@AG-GREVEN.DE





PLANUNGSPHASE 04	GENEHMIGUNGSPLANUNG
------------------	---------------------

PLANINHALT:		VORABZUG	MAßSTAB:
ÜBERSICHTSPLAN			1 : 100
AUSSENANLAGEN & ABSTELLHAUS			
BEARBEITET:	GEZEICHNET:	PLANUNGSSTAND:	PLAN-NR. / ÄNDERUNGSINDEX:
SW	SW	31.07.2019	19010_LP04_01/VA