


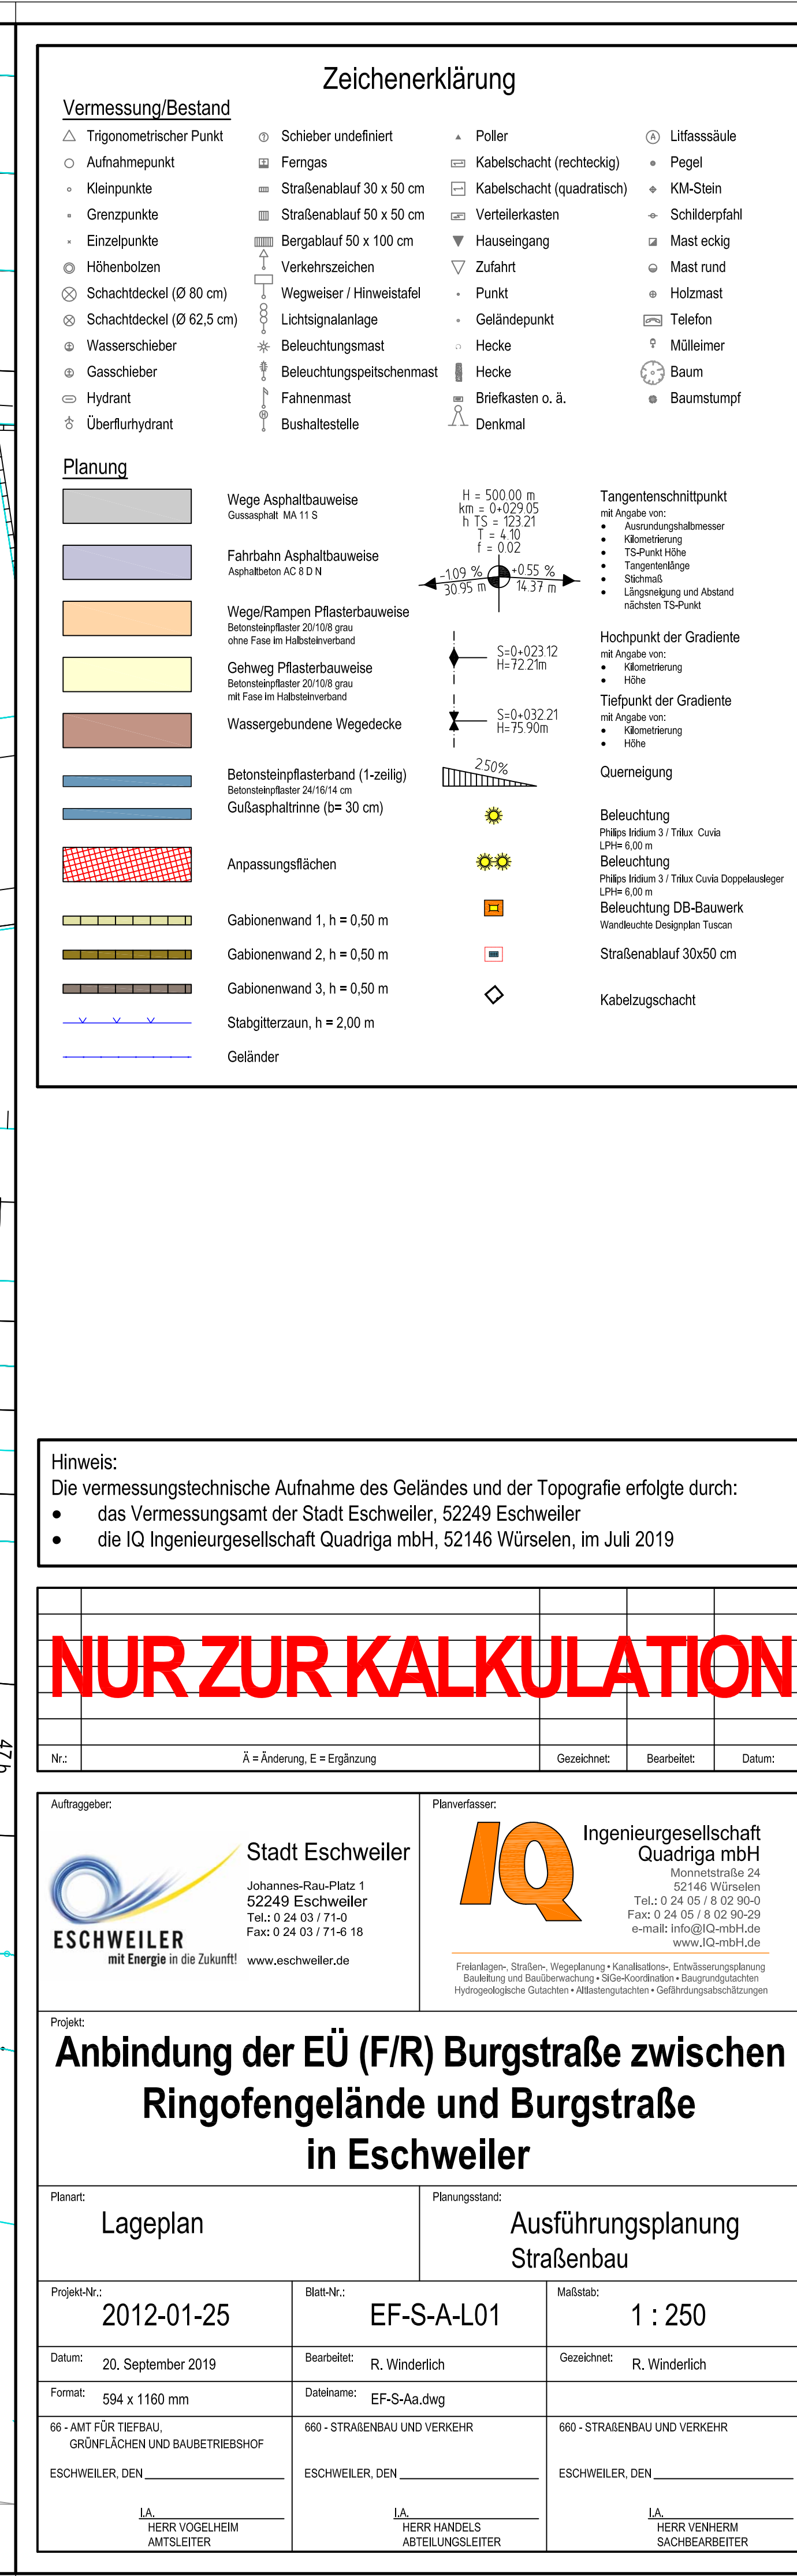

Hinweis:
Die vermessungstechnische Aufnahme des Geländes und der Topografie erfolgte durch:

- das Vermessungsamt der Stadt Eschweiler, 52249 Eschweiler
- die IQ Ingenieurgesellschaft Quadriga mbH, 52146 Würselen, im Juli 2019

NUR ZUR KALKULATION

Nr.:	Ä = Änderung, E = Ergänzung	Gezeichnet:	Bearbeitet:	Datum:
Auftraggeber:	Planverfasser:			
 STADT ESCHWEILER mit Energie in die Zukunft!	Stadt Eschweiler Johannes-Ratz-Platz 1 52249 Eschweiler Tel.: 0 24 05 / 71-0 Fax: 0 24 05 / 71-6 18 www.eschweiler.de	 Ingenieurgesellschaft Quadriga mbH Münsterstraße 24 52149 Wirschen Tel.: 0 24 05 / 6 92 90-0 Fax: 0 24 05 / 6 92 90-29 e-mail: info@iq-mbh.de www.iq-mbh.de		
Planleistungen: Studien, Vorgeplungen + Konzeptionen, Baugrunderkundung Baukultur und Bauverfahren, BGA-Kontrollen, Baugrunderkundung Hornspiegelbau, Gelände- + Massengruben- Gefälleplanungsleistungen				

Anbindung der EÜ (F/R) Burgstraße zwischen Ringofengelände und Burgstraße in Eschweiler

Planart: Lageplan	Planungsstand: Ausführungsplanung Straßenbau
-----------------------------	--

Projektnr.:	2012-01-25	Blatt-Nr.:	EF-S-A-L01	Maßstab:	1 : 250
Datum:	20. September 2019	Bearbeitet:	R. Winderlich	Gezeichnet:	R. Winderlich
Format:	594 x 1160 mm	Dateiname:	EF-S-Aa.dwg		
66 - AMT FÜR TIEFBAU, GRÜNLÄCHEN UND BAUBETREIBSHOF		660 - STRAßENBAU UND VERKEHR		660 - STRAßENBAU UND VERKEHR	
ESCHWEILER, DEN _____		ESCHWEILER, DEN _____		ESCHWEILER, DEN _____	
I.A. HERR VOGELHEIM AMT5 ETFR		I.A. HERR HANDELS ARBEIT UND5 ETFR		I.A. HERR VERNHORN SACHS-ARBEITER	