



Querschnitt D - D

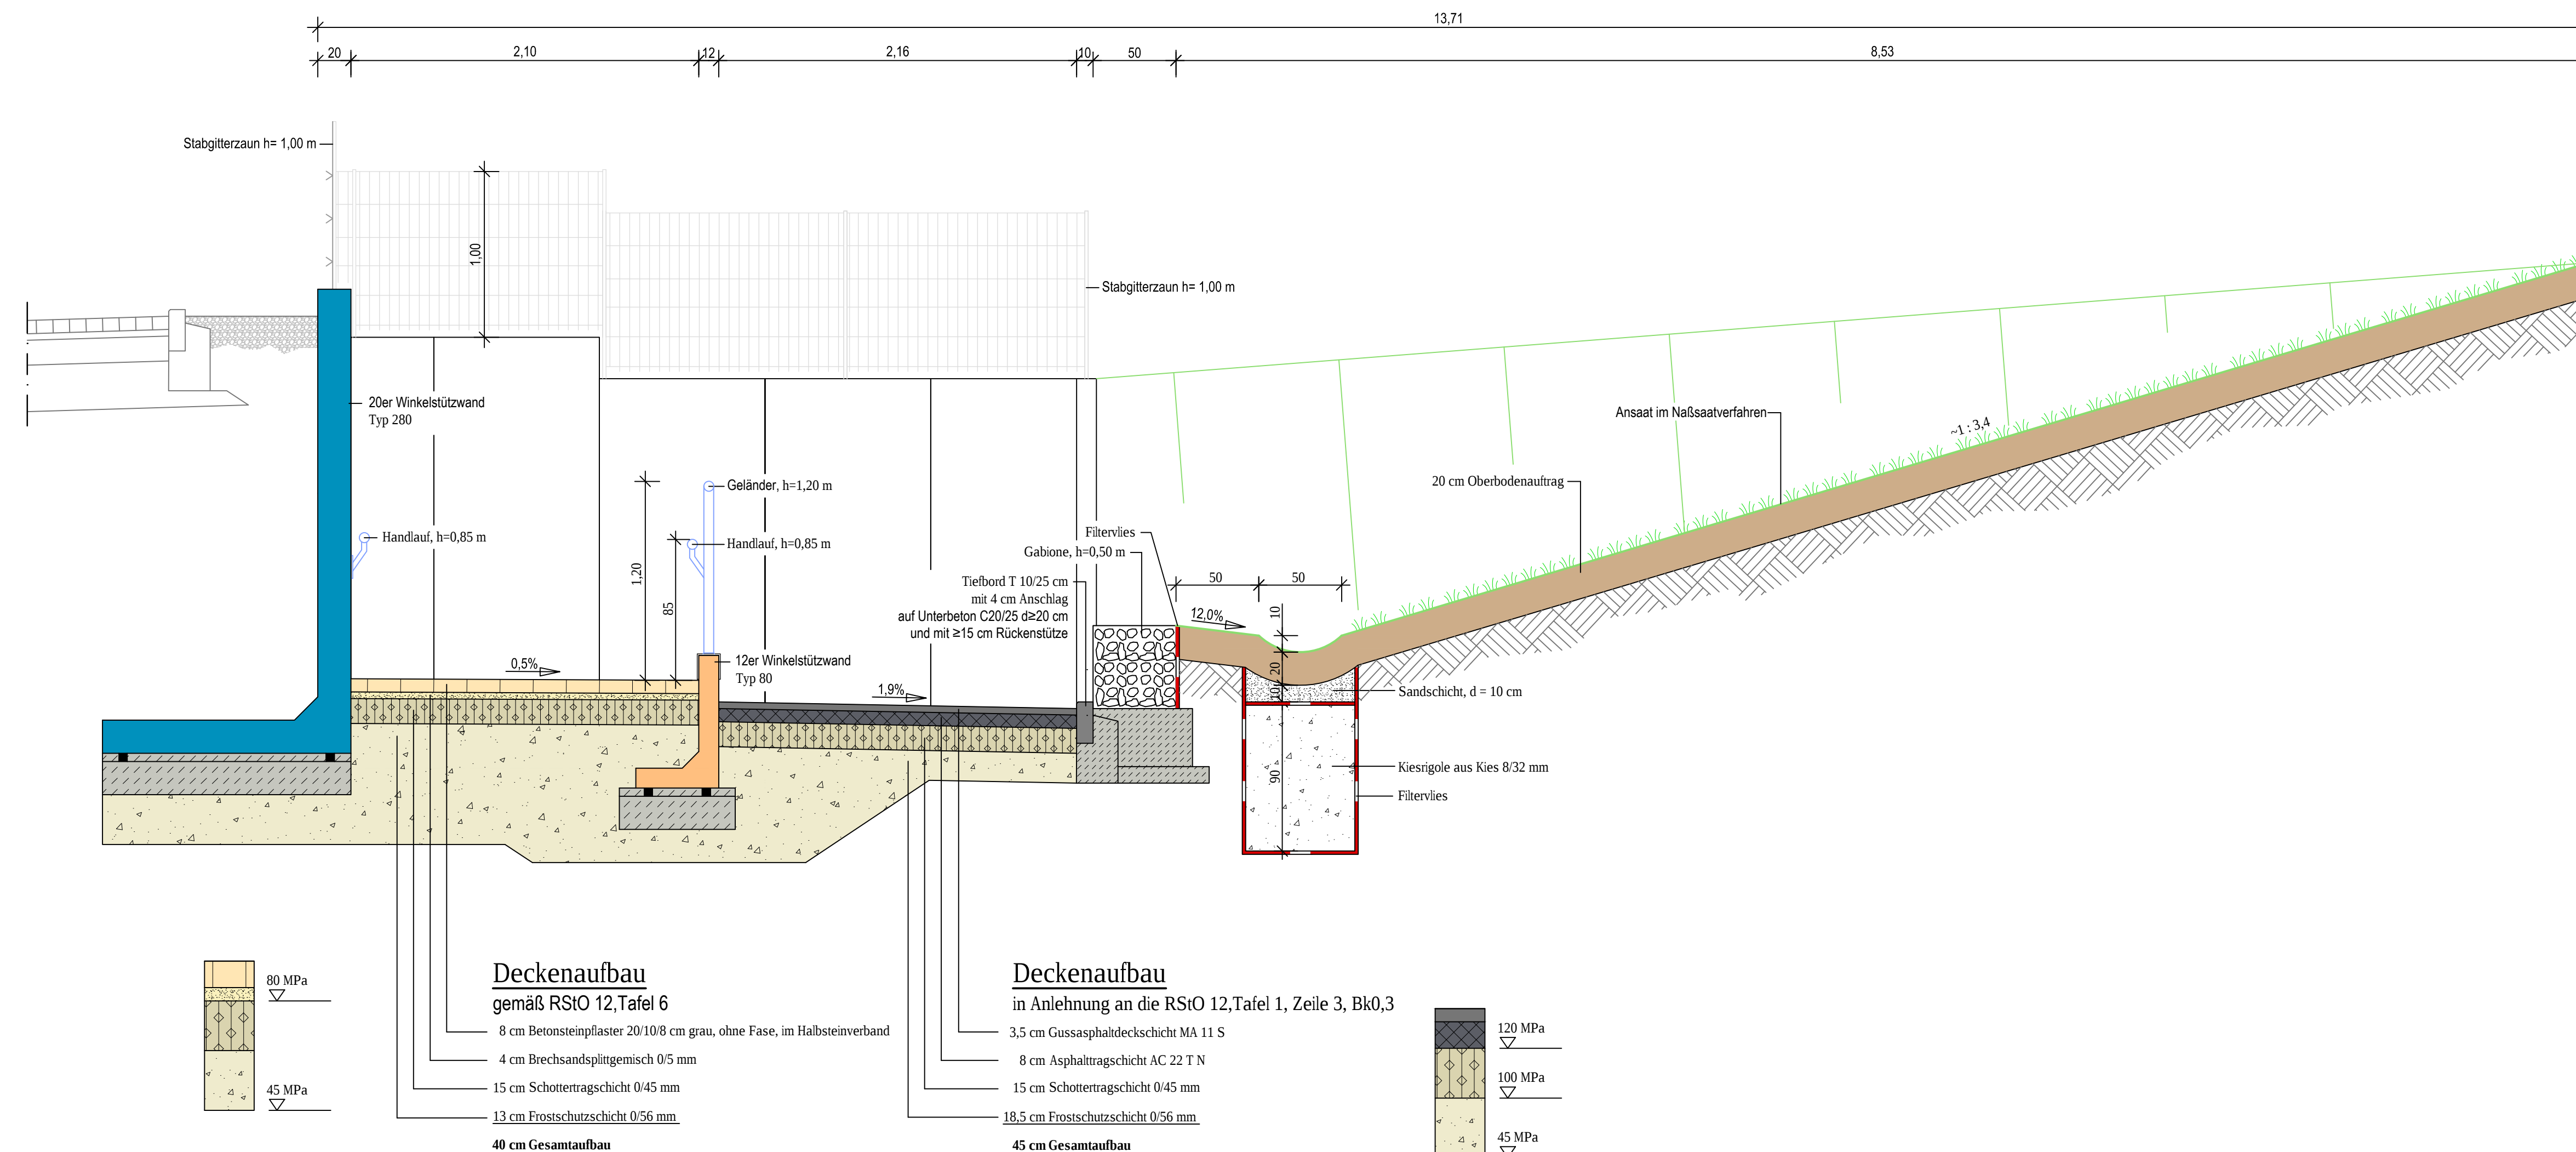

Querschnitt E - E

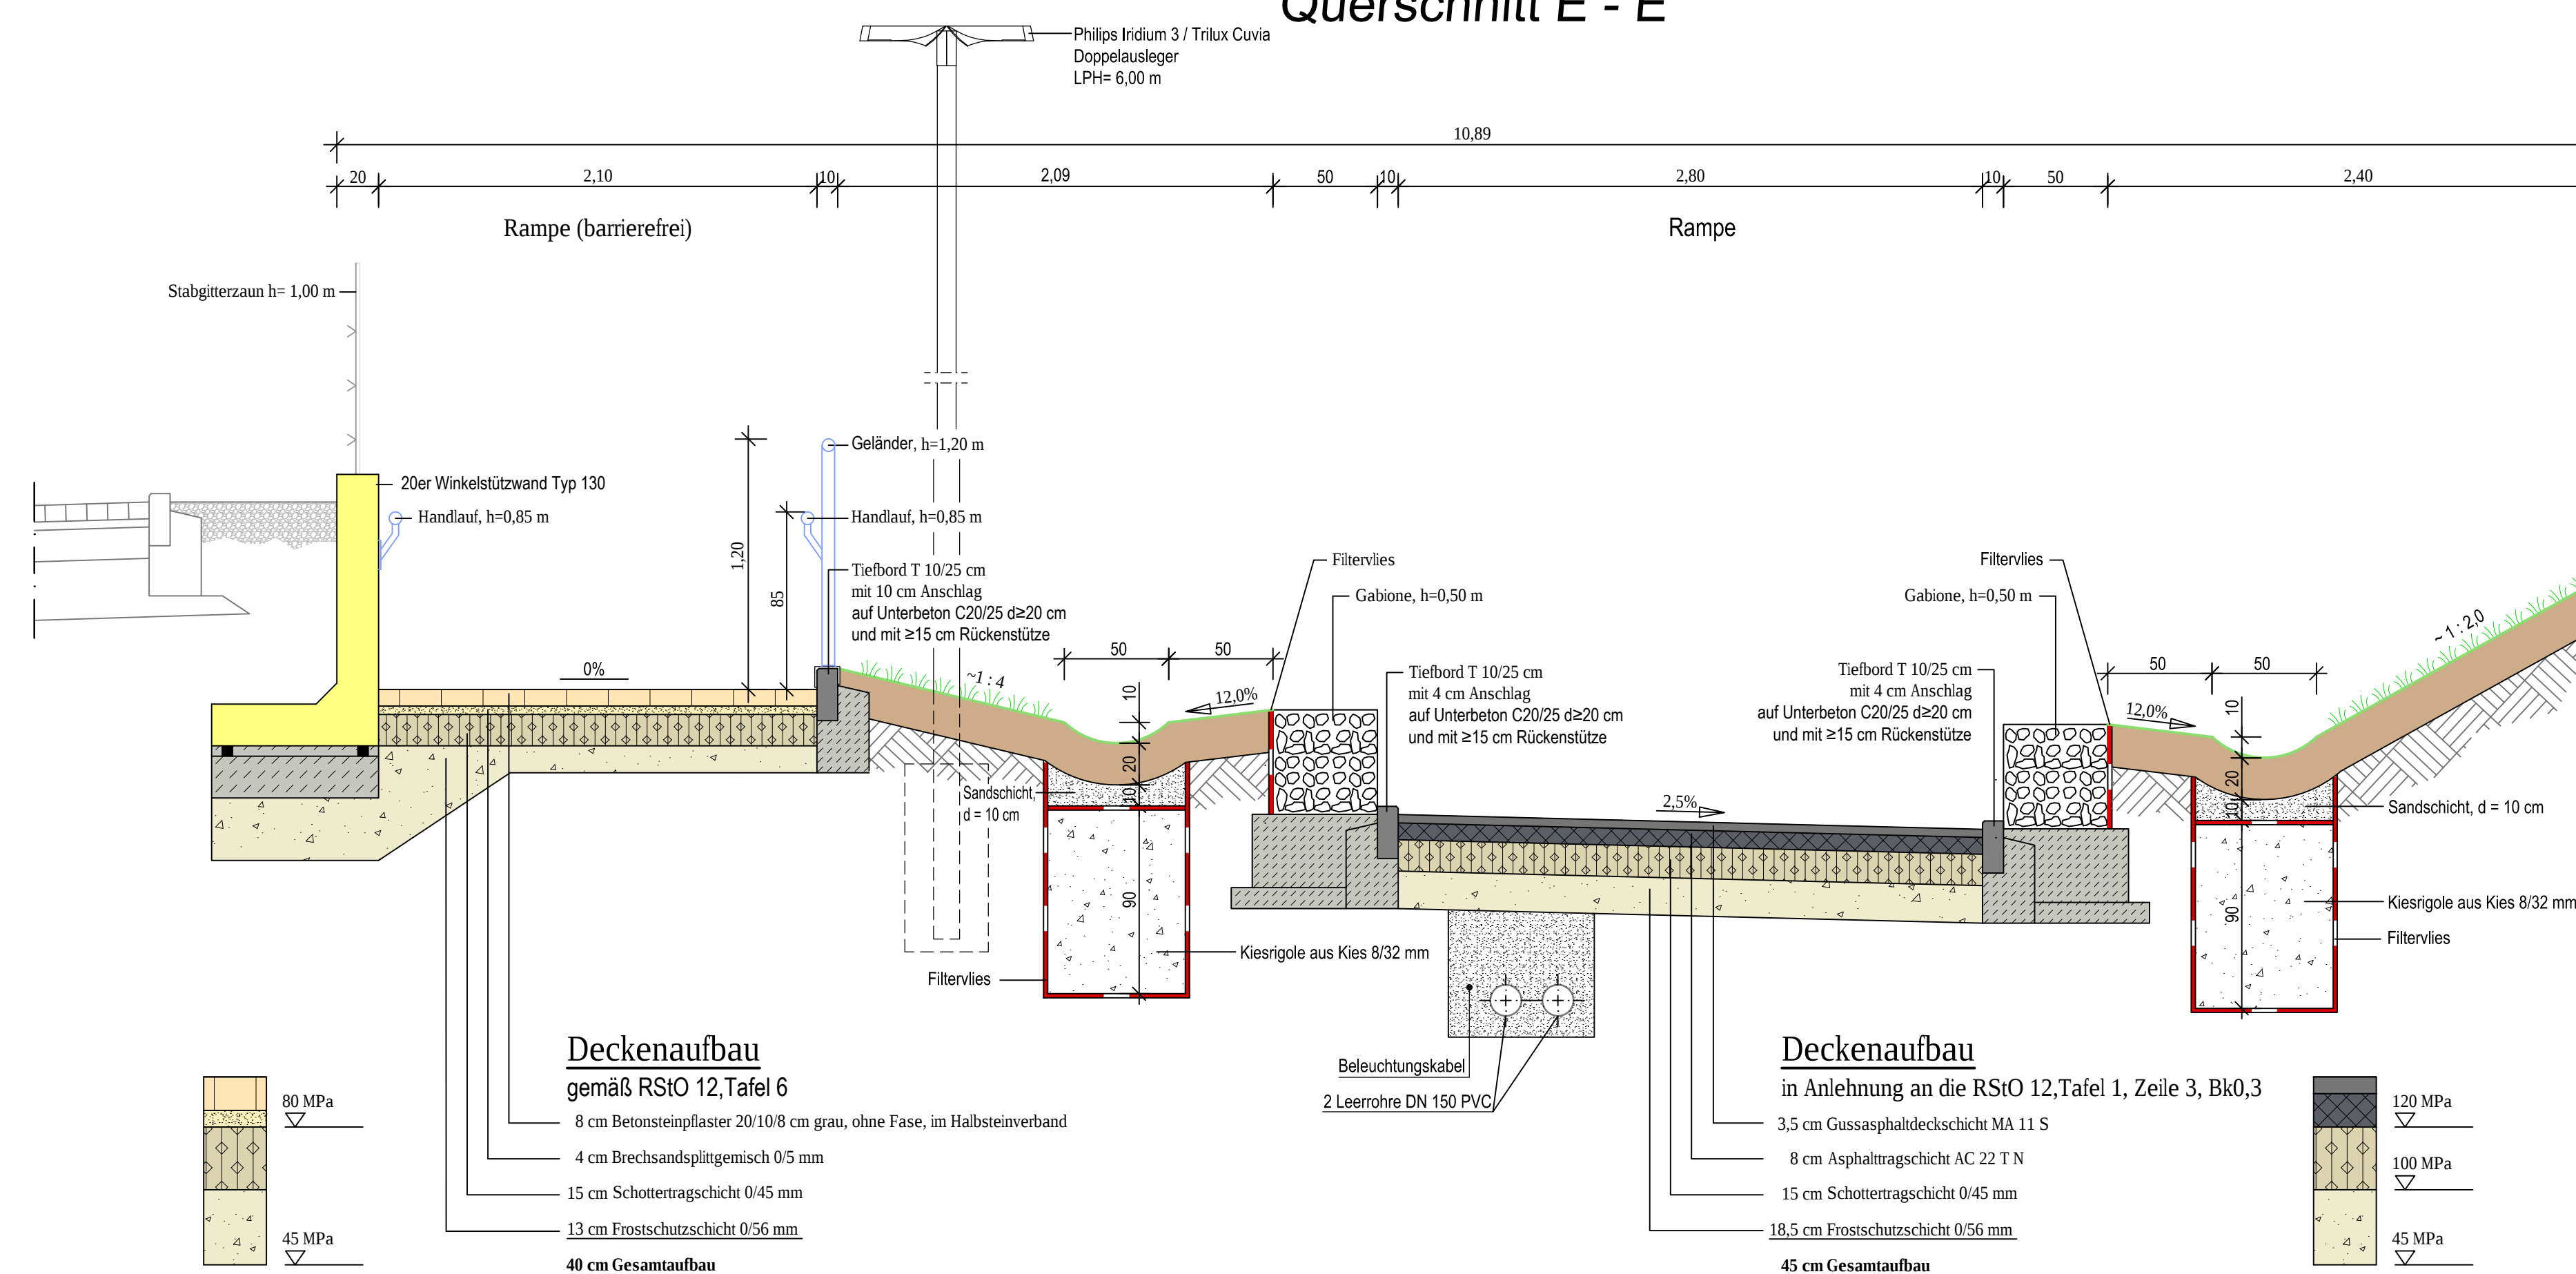

NUR ZUR KALKULATION

Nr.:	Ä = Änderung, E = Ergänzung	Gezeichnet:	Bearbeitet:	Datum:
------	-----------------------------	-------------	-------------	--------

Auftraggeber:  Stahnschweiler Johannes-Reis-Platz 1 52249 Eschweiler Tel.: 0 2 4 9 5 7 7 1-0 Fax: 0 2 4 9 5 7 7 1-18 www.eschweiler.de	Planerpartner:  Ingenieurgesellschaft Quadriga mbH Monnestraße 24 52149 Würselen Tel.: 0 2 4 9 5 1 8 0 9 0-0 Fax: 0 2 4 9 5 1 8 0 9 0-29 e-mail: info@ig-quadriga.de www.ig-quadriga.de Freiwilliger: Statistik, Vorgespräch-Koordination, Einweisungspunkte (Bauteile und Bauelemente) > Baustellengrundlagen > Baugrunderkundung Hydrologische Grundlagen > Abfallwirtschaft > Gefährdungsbeurteilung
--	---

Projekt: **Anbindung der EÜ (F/R) Burgstraße zwischen
Ringofengelände und Burgstraße
in Eschweiler**

Planart:	Planungsstand:
Querschnitte D - D / E - E	Ausführungsplanung

Projekt-Nr.: 2012-01-25		Blatt-Nr.: EF-S-A-R03		Mafstabh: 1 : 25	
Datum: 20. September 2019		Bearbeiter: R. Winderich		Gezeichnet: R. Pfeiffer	
Format: 594 x 1160 mm		Dateiname: EF-S-A-R01.dwg			
66 - AMT FÜR TIEFBAU, GRUNDLAGEN UND BAUBETRIEBSHOF		660 - STRASSENBAU UND VERKEHR		660 - STRASSENBAU UND VERKEHR	
ESCHWEILER, DEN		ESCHWEILER, DEN		ESCHWEILER, DEN	
I.A. HERR VOGELHEIM AMTSLEITER		I.A. HERR HANDELS AMTLEITER		I.A. HERR VERNHIRM SACHBEAMTETER	