


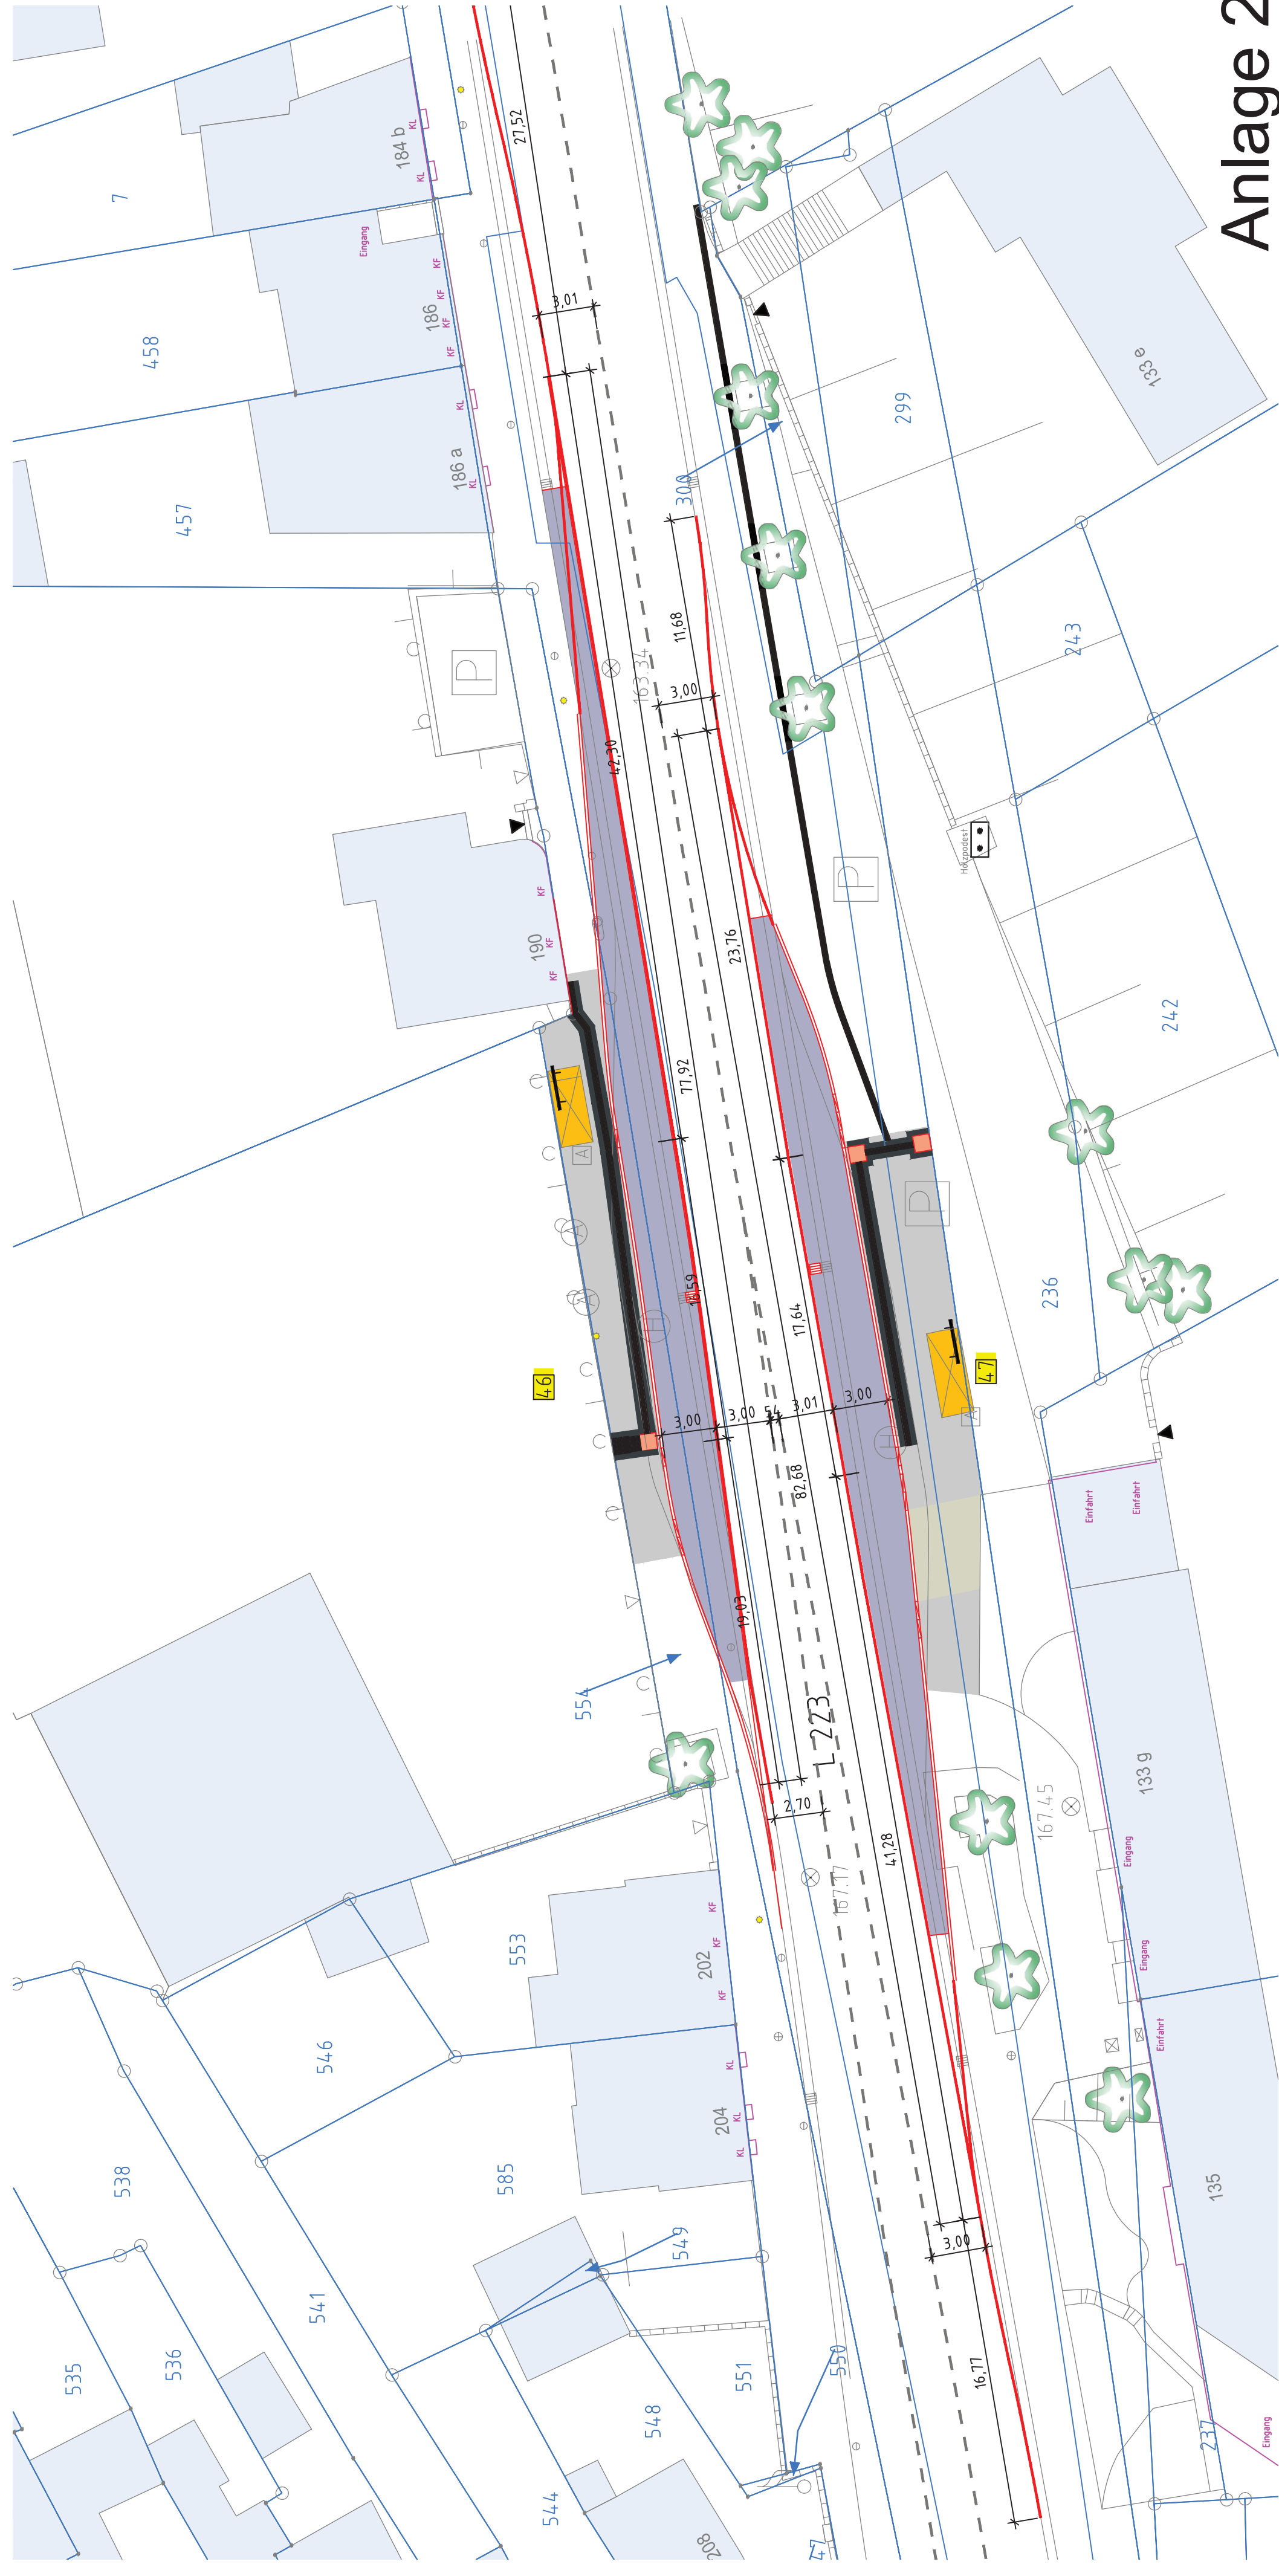

Anlage 2

Legende:

- | | |
|---|--|
|  | gepl. Fahrbahnsanierung Betonfahrbahn |
|  | gepl. Gelwegeneugierung in Betonsteinplatten, grau |
|  | gepl. Zufuhrisbereiche Betonsteinpflaster, grau |
|  | vorh. Wartefahrbahn |
|  | gepl. Bordsteine |

Funktionen Bodenindikatoren:

- | | |
|--|-------------------------------|
| | Orientieren / Leiten / Warnen |
|--|-------------------------------|

Hinweis:

Die vermessungstechnische Aufnahme des Geländes und der Topografie erfolgte durch das Vermessungsamt der Stadt Eschweiler

Alle Höhenangaben sind im DHHN2016 Höhensystem. Das Lagebezugssystem ist ERTS89 / UTM.

Index	Art der Änderung	Datum	Geändert
e			
d			
c			
b			
a	Anpassung der Busbuchst gem. Gespräch Straßen NRW	24.09.19	Pa.

Auftraggeber

ESCHWEILER
mit Energie in die Zukunft

 **Stadt Eschweiler**
Der Bürgermeister

Abteilung für
Straßenraum und Verkehr

Projekt

**Vorplanung Bushaltestellen
Aachener Straße L 223, Röhe Schwan
Haltestellen-Nr.: 46 und 47**

Prüfermerke Erzieherin AC	52249 Eschweiler, den: DER BÜRGERMEISTER	Zur Ausführung/ Bearbeitung Freigegeben Datum:
------------------------------	---	--

Pa.	Mey.	03.12.2018	MT 1: Z30
-----	------	------------	-----------

IMA
Ingenieurbüro
H. A. Meyer
dipl. Bauingenieur

52224 Stöckert
Telefon 0 24 02 - 8 51 65
Telefax 0 24 02 - 8 51 67

005_1_SVL_05a