


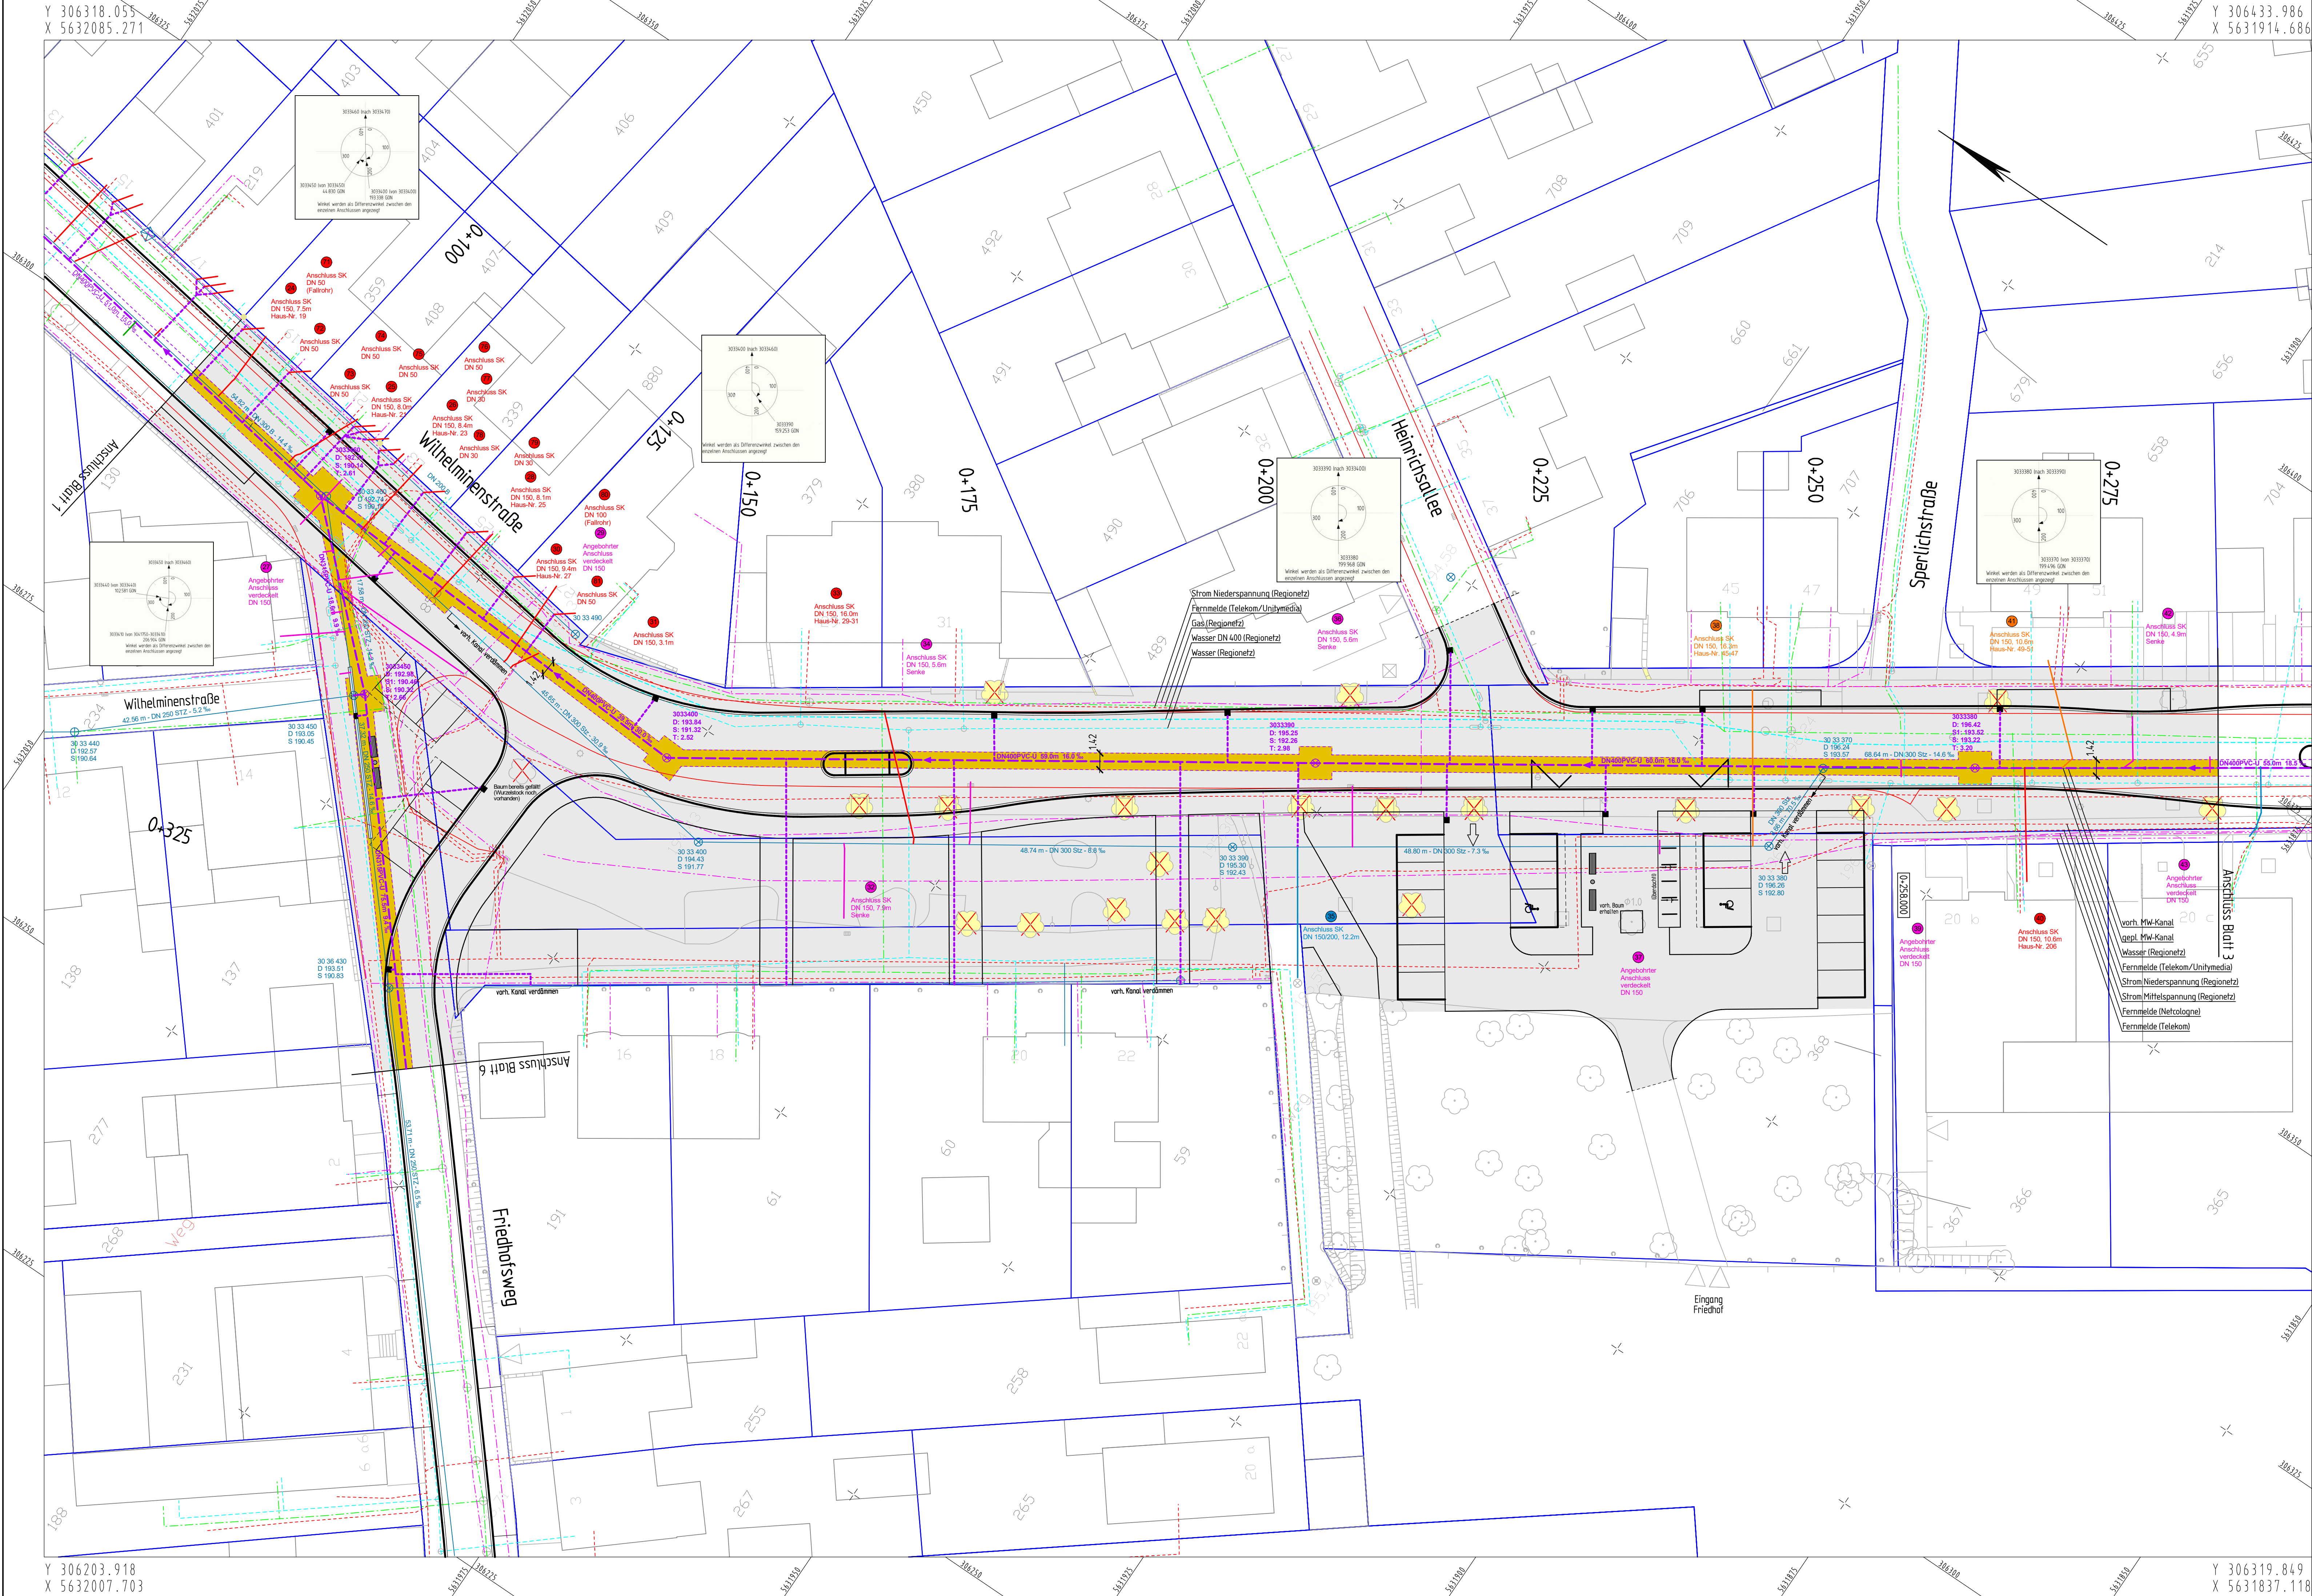

Zeichenerklärung

- gepl. Straßenablauf mit Anschlussleitung
- gepl. Mischwasserkanal
mit Angabe von Dimension, Material, Länge, Gefälle und Fließrichtung
- vorh. Mischwasserkanal
mit Angabe von Dimension, Material, Länge und Gefälle
- Kanalgraben
- vorhandene Versorgungsleitungen
- Strom Regionetz Westnetz
- Gas Regionetz
- Wasser Regionetz
- Fernmeldeleitung Telekom/NetCologne

Es wird hiermit ausdrücklich darauf hingewiesen, dass die in den Plänen enthaltenen Leistungsangaben unverbindlich sind (nachrichtlich übernommen aus Unterlagen der Versorgungsbetriebe, Stand 12/2018). Für Vollständigkeit und Richtigkeit wird keine Haftung übernommen.

(Grundstücksanschlüsse (Bestand))

- Anschlüsse vorhanden, jedoch keine weitere Betrachtung für die Planung
- keine Schäden
- Schadensklasse C (Bagatellschäden)
- Schadensklasse B (mittelgroße Schäden)
- Schadensklasse A (große Schäden)
- Fallrohr
- laufende Nummer Kanalschluss aus Sanierungskonzept

Schadensklassifizierung:

Die dargestellte Schadensklassifizierung der Grundstücksanschlüsse erfolgte anhand des NRW-Bildreferenzkataloges "Private Abwasserleitungen" gemäß Sowi/D-Abw-NRW in Anlehnung an die Schadenskodierung nach DIN EN 13508-2 in Verbindung mit DWA-M 149-2 sowie der Beschreibung der Schadensklassen gemäß DIN 1986-30.

INDEX	ÄNDERUNG	GEZ.	DATUM

BAUHERR:

Stadt Eschweiler
Der Bürgermeister
Amt für Tiefbau, Grünflächen und Baubetriebshof



PROJEKT:

Friedhofsweg, Wilhelminenstraße

PLANER:



ingenaix GmbH
Schurzeiler Straße 27
D-52074 Aachen
Tel.: +49(0)241-8949184-0
Fax.: +49(0)241-8949184-9
Email: mailbox@ingenaix.de
Internet: www.ingenaix.de

Projekt-Nr. 18-3890

Datum: 08.07.2019

Bearbeitet: Brocks

Gezeichnet: Jurgo

Gesehen: *[Signature]*

PLANUNGSPHASE:

Entwurfsplanung

PLANBEBEICHNUNG:

Lageplan 2 - Kanalbau

66 - AMT FÜR TIEFBAU, GRÜNLÄCHEN UND BAUBETRIEBSHOF
ESCHWEILER, DEN _____

I.A. HERR VOGELHEIM
AMTSLEITER

661 - KANALBAU
ESCHWEILER, DEN _____

I.A. HERR NEUBERT
ABTEILUNGSLEITER

661 - KANALBAU
ESCHWEILER, DEN _____

I.A. HERR NIESEN
SACHBEARBEITER