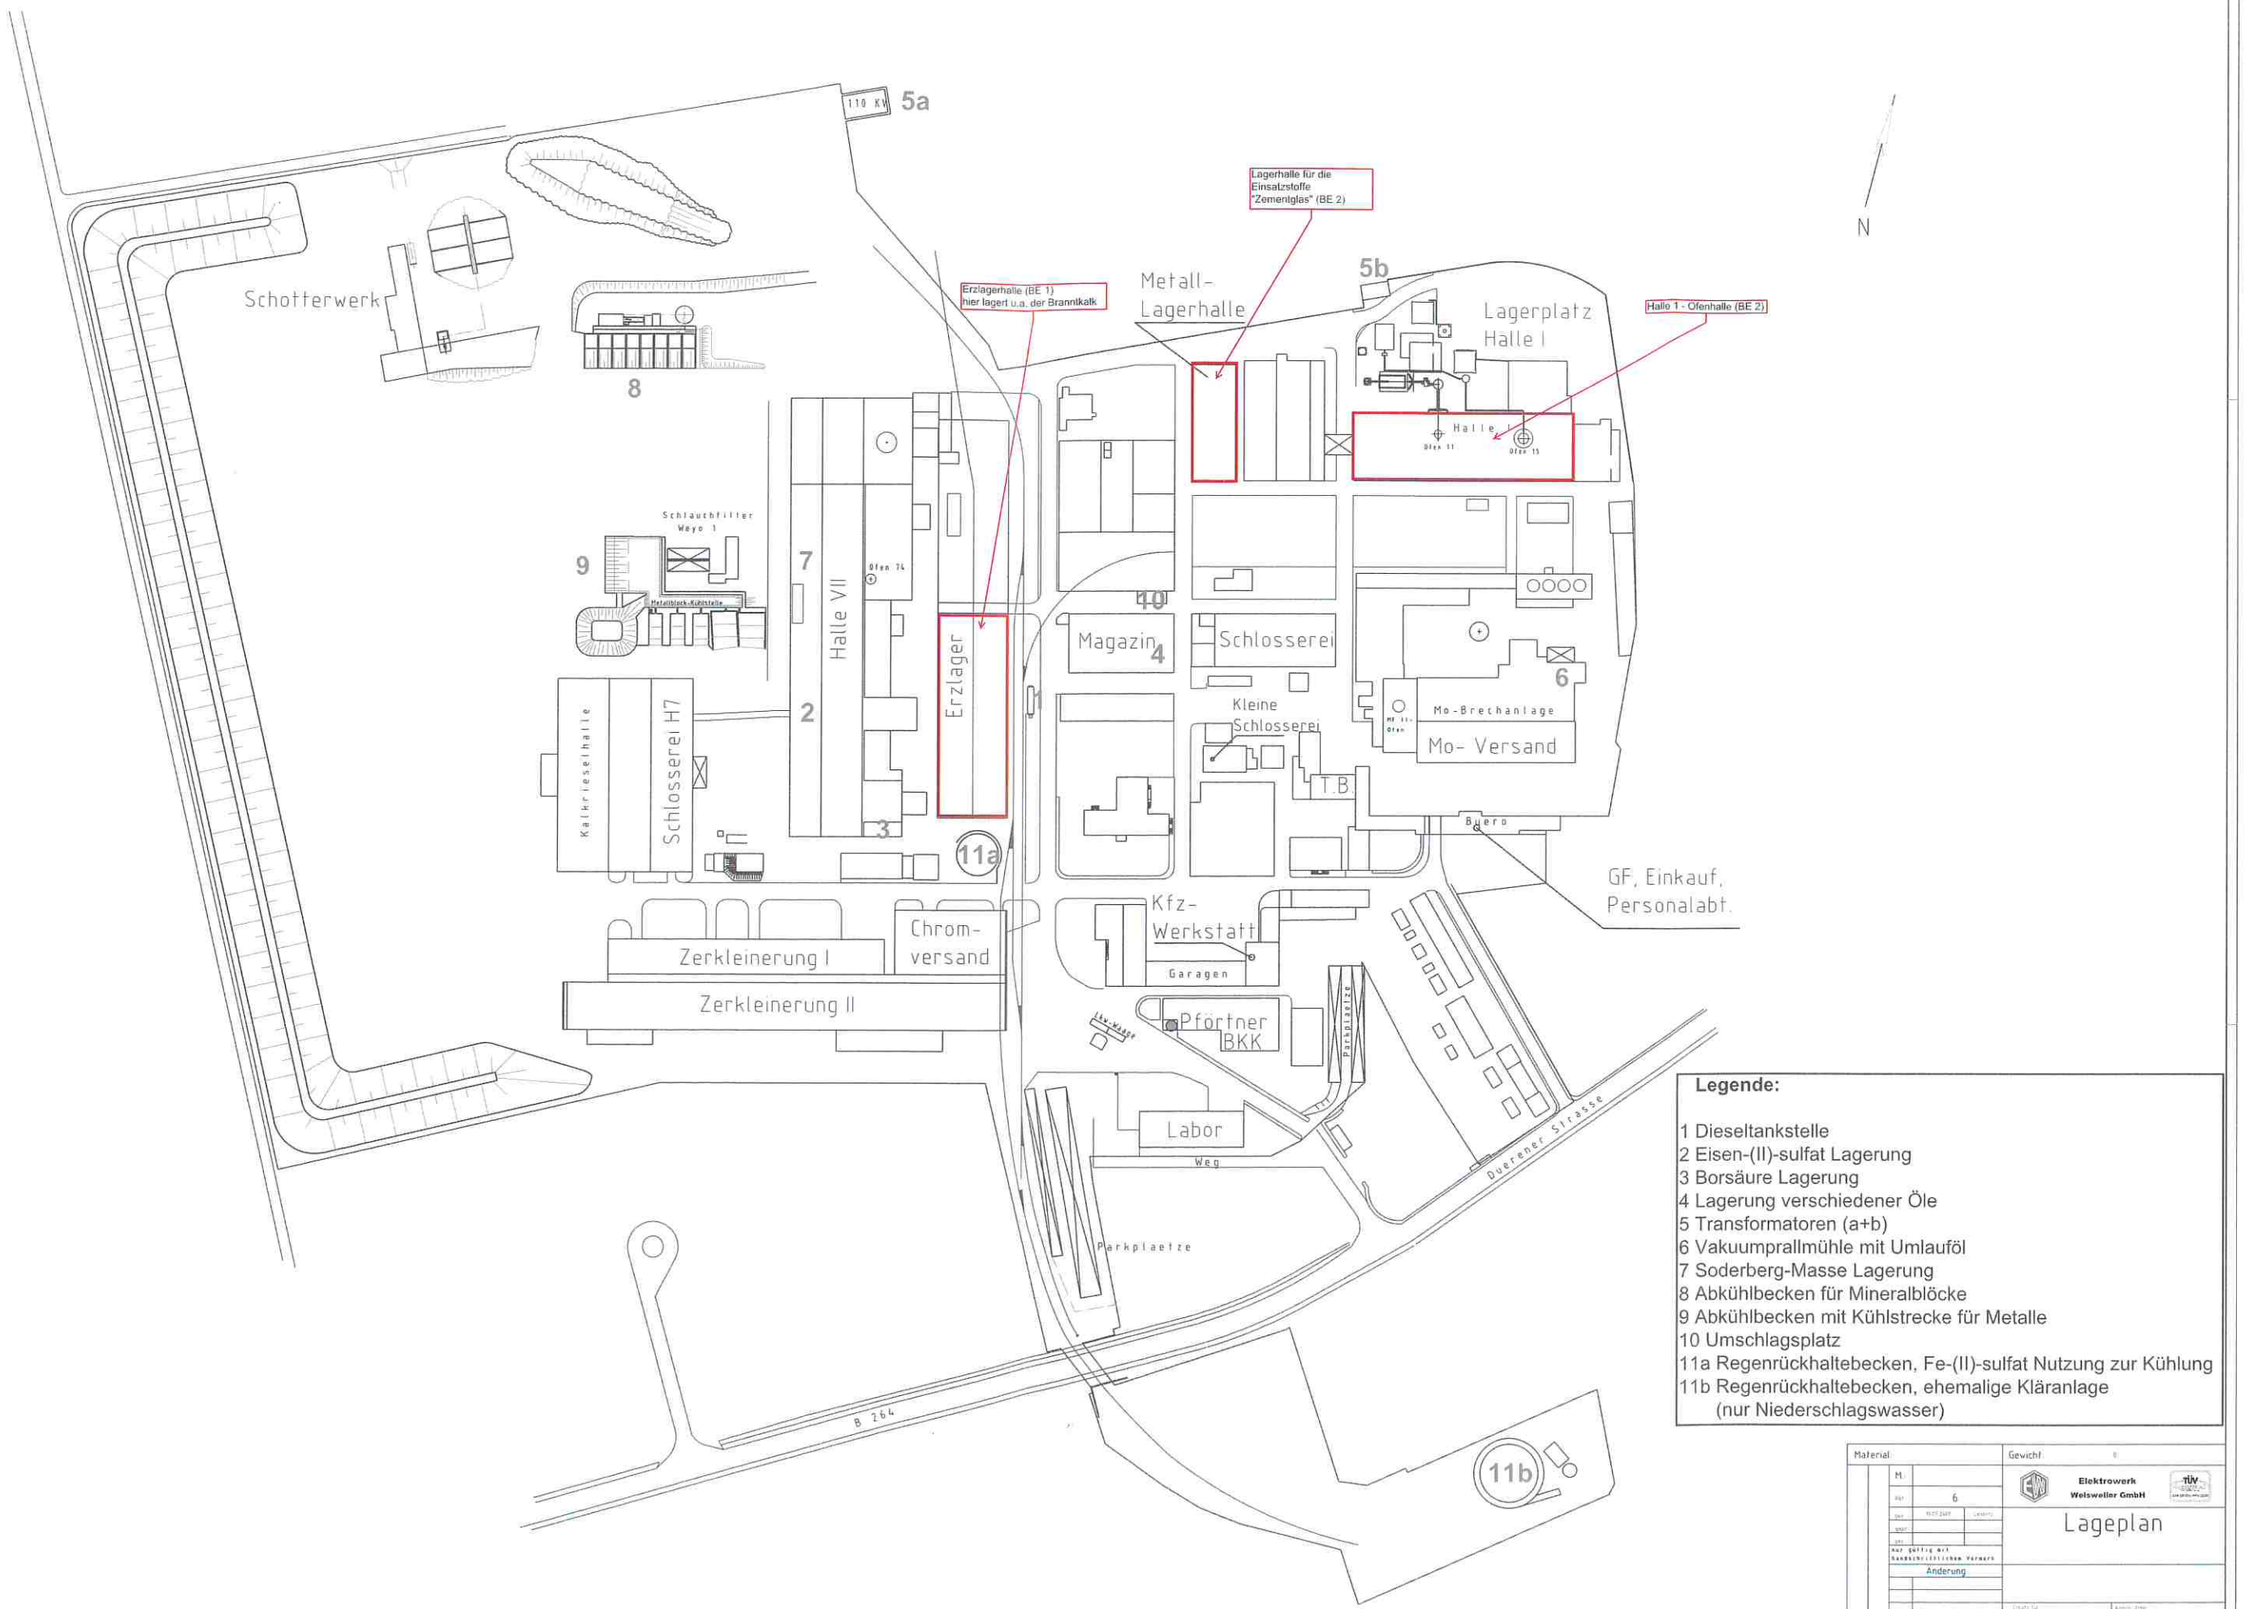

Legende:

1 Dieseltankstelle
2 Eisen-(II)-sulfat Lagerung
3 Borsäure Lagerung
4 Lagerung verschiedener Öle
5 Transformatoren (a+b)
6 Vakuumprallmühle mit Umlauföl
7 Soderberg-Masse Lagerung
8 Abkühlbecken für Mineralblöcke
9 Abkühlbecken mit Kühlstrecke für Metalle
10 Umschlagsplatz
11a Regenrückhaltebecken, Fe-(II)-sulfat Nutzung zur Kühlung
11b Regenrückhaltebecken, ehemalige Kläranlage
(nur Niederschlagswasser)

Material		Gewicht:
M.		Elektrowerk Weisweiler GmbH
Nr.	6	Lageplan
Änderung		