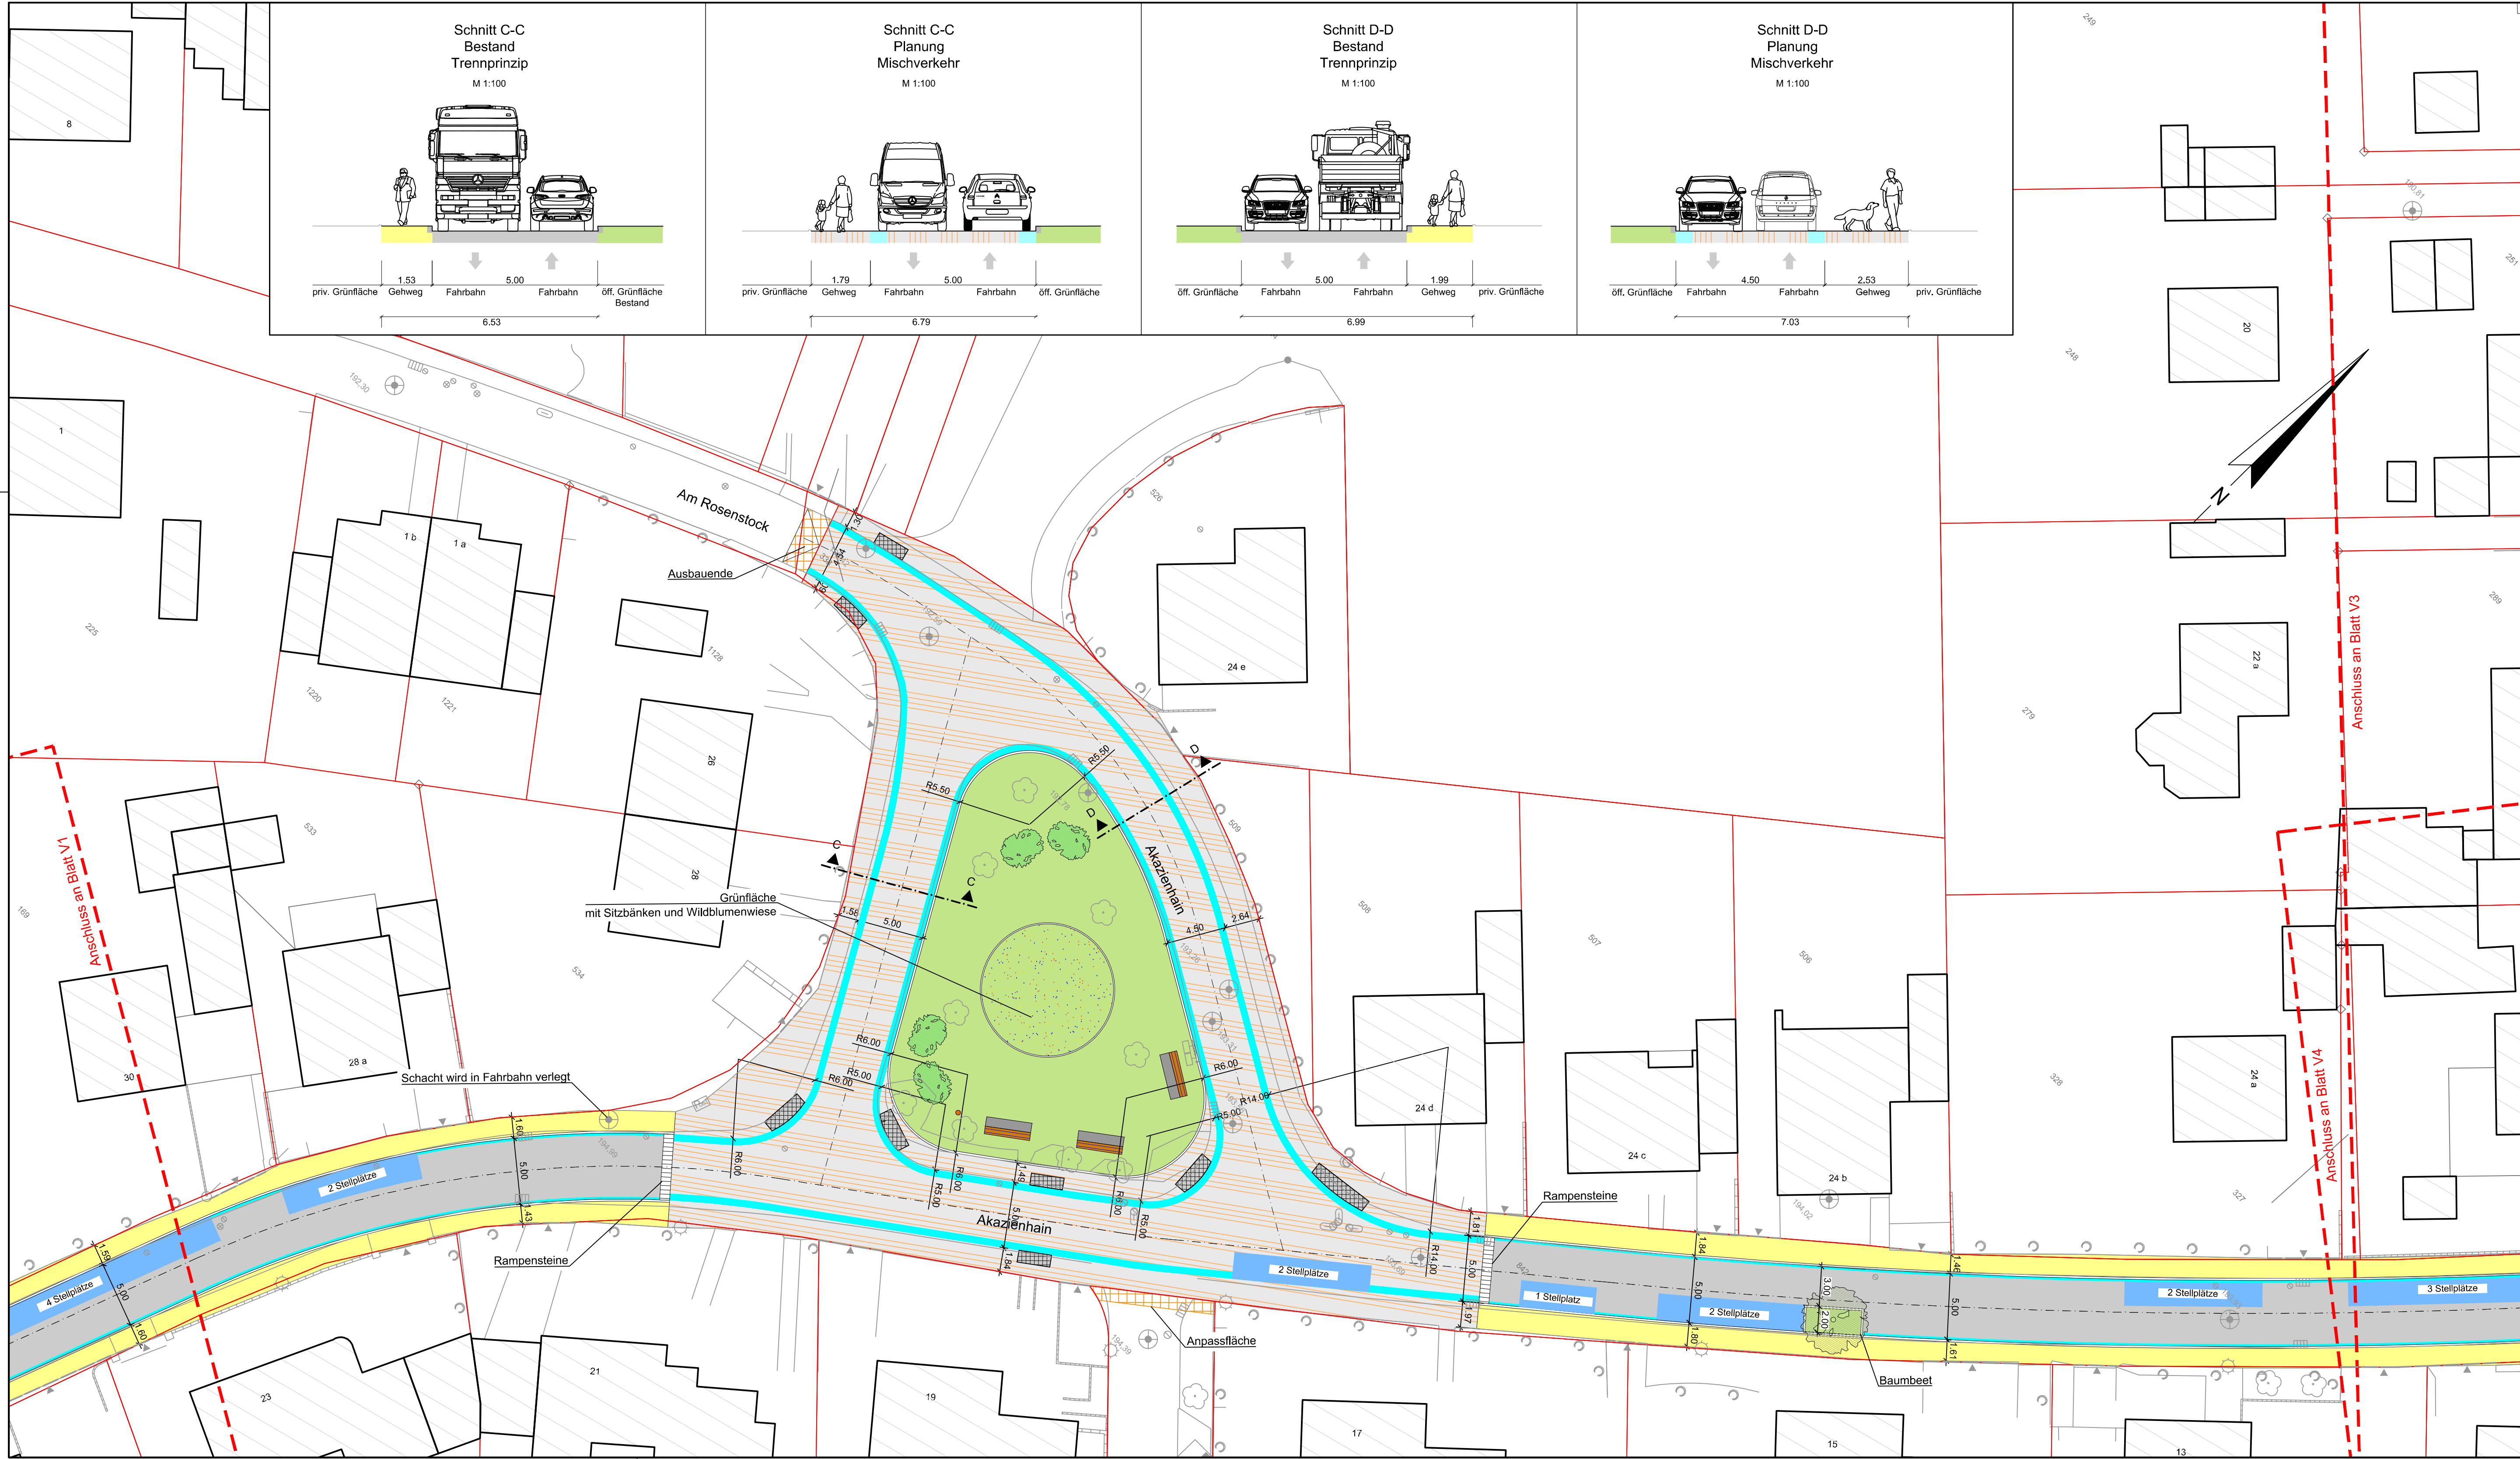


Zeichenerklärung und Hinweise

Planung

- Fahrbahn
- Gehweg
- Mischverkehrsfläche
- Öff. Grünfläche
- Taktile Elemente
- Rinne
- Bordanlage
- Asphaltfuge
- Baum
- Staudenanpflanzung
- Sitzbank
- Abfalleimer

Bestand

- Kataster
- Zufahrt
- Straßenlaterne
- Baum
- Hecke
- Straßenablauf
- Schachtdeckel
- Schaltkasten
- Hydrant
- Schieberkappe, Wasser
- Schieberkappe, Gas

Gemarkung: Eschweiler, Flur: 110, Flurstück: 842, 1203
Vermessungsgrundlage: Stadt Eschweiler, 611/Abt. f. Vermessung u. Geoinformation, Stand November, Dezember 2020
Lagebezugssystem: UTM-System (ETRS 89)
Höhensystem: NHN-Höhen im DHHN 2016 (Höhenstatus 170)

Lageanschluss:	Bezeichnung	Rechtswert	Hochwert
	323055630100501	305425.627	5630430.791
	323055630100529	305516.918	5630593.556 2000
	323055630200521	305530.364	5630388.428 2000
	323055630200746	305649.123	5630615.067 2000
	323055630200750	305583.447	5630534.603 2000
	323055630201300	305728.325	5630693.085 2000
	323055630201301	305690.337	5630546.467 2000
	323055630201303	305645.478	5630774.944 2000
	323055630400450	305810.556	5630799.010 2000

Höhenanschluss:	Bezeichnung	Rechtswert	Hochwert	Höhe
	713	305571.0	5630374.4	203.962
	715	305823.9	5630799.2	197.159

gesehen:
Eschweiler, den
Stadt Eschweiler

Index	Änderung	gez.	bearb.	gepr.	Datum

Stadt Eschweiler

Ingenieurbüro
H. Berg & Partner GmbH

Deutschland • Belgien • Luxemburg

Vorplanung

Erneuerung Kanal und Straße Akazienhain

Lageplan
Verkehrsanlagen 2/4

gez.:	Berg V.	Datum:	Mai 2021
bearb.: <td>Berg V.<td>Proj.-Nr. AG:<td></td></td></td>	Berg V. <td>Proj.-Nr. AG:<td></td></td>	Proj.-Nr. AG: <td></td>	
gepr.: <td>Büttgen S.<td>Proj.-Nr.:<td>86405</td></td></td>	Büttgen S. <td>Proj.-Nr.:<td>86405</td></td>	Proj.-Nr.: <td>86405</td>	86405
Maßstab: <td>1:250<td>Blatt Nr.:<td>V2</td></td></td>	1:250 <td>Blatt Nr.:<td>V2</td></td>	Blatt Nr.: <td>V2</td>	V2
		Index	-