


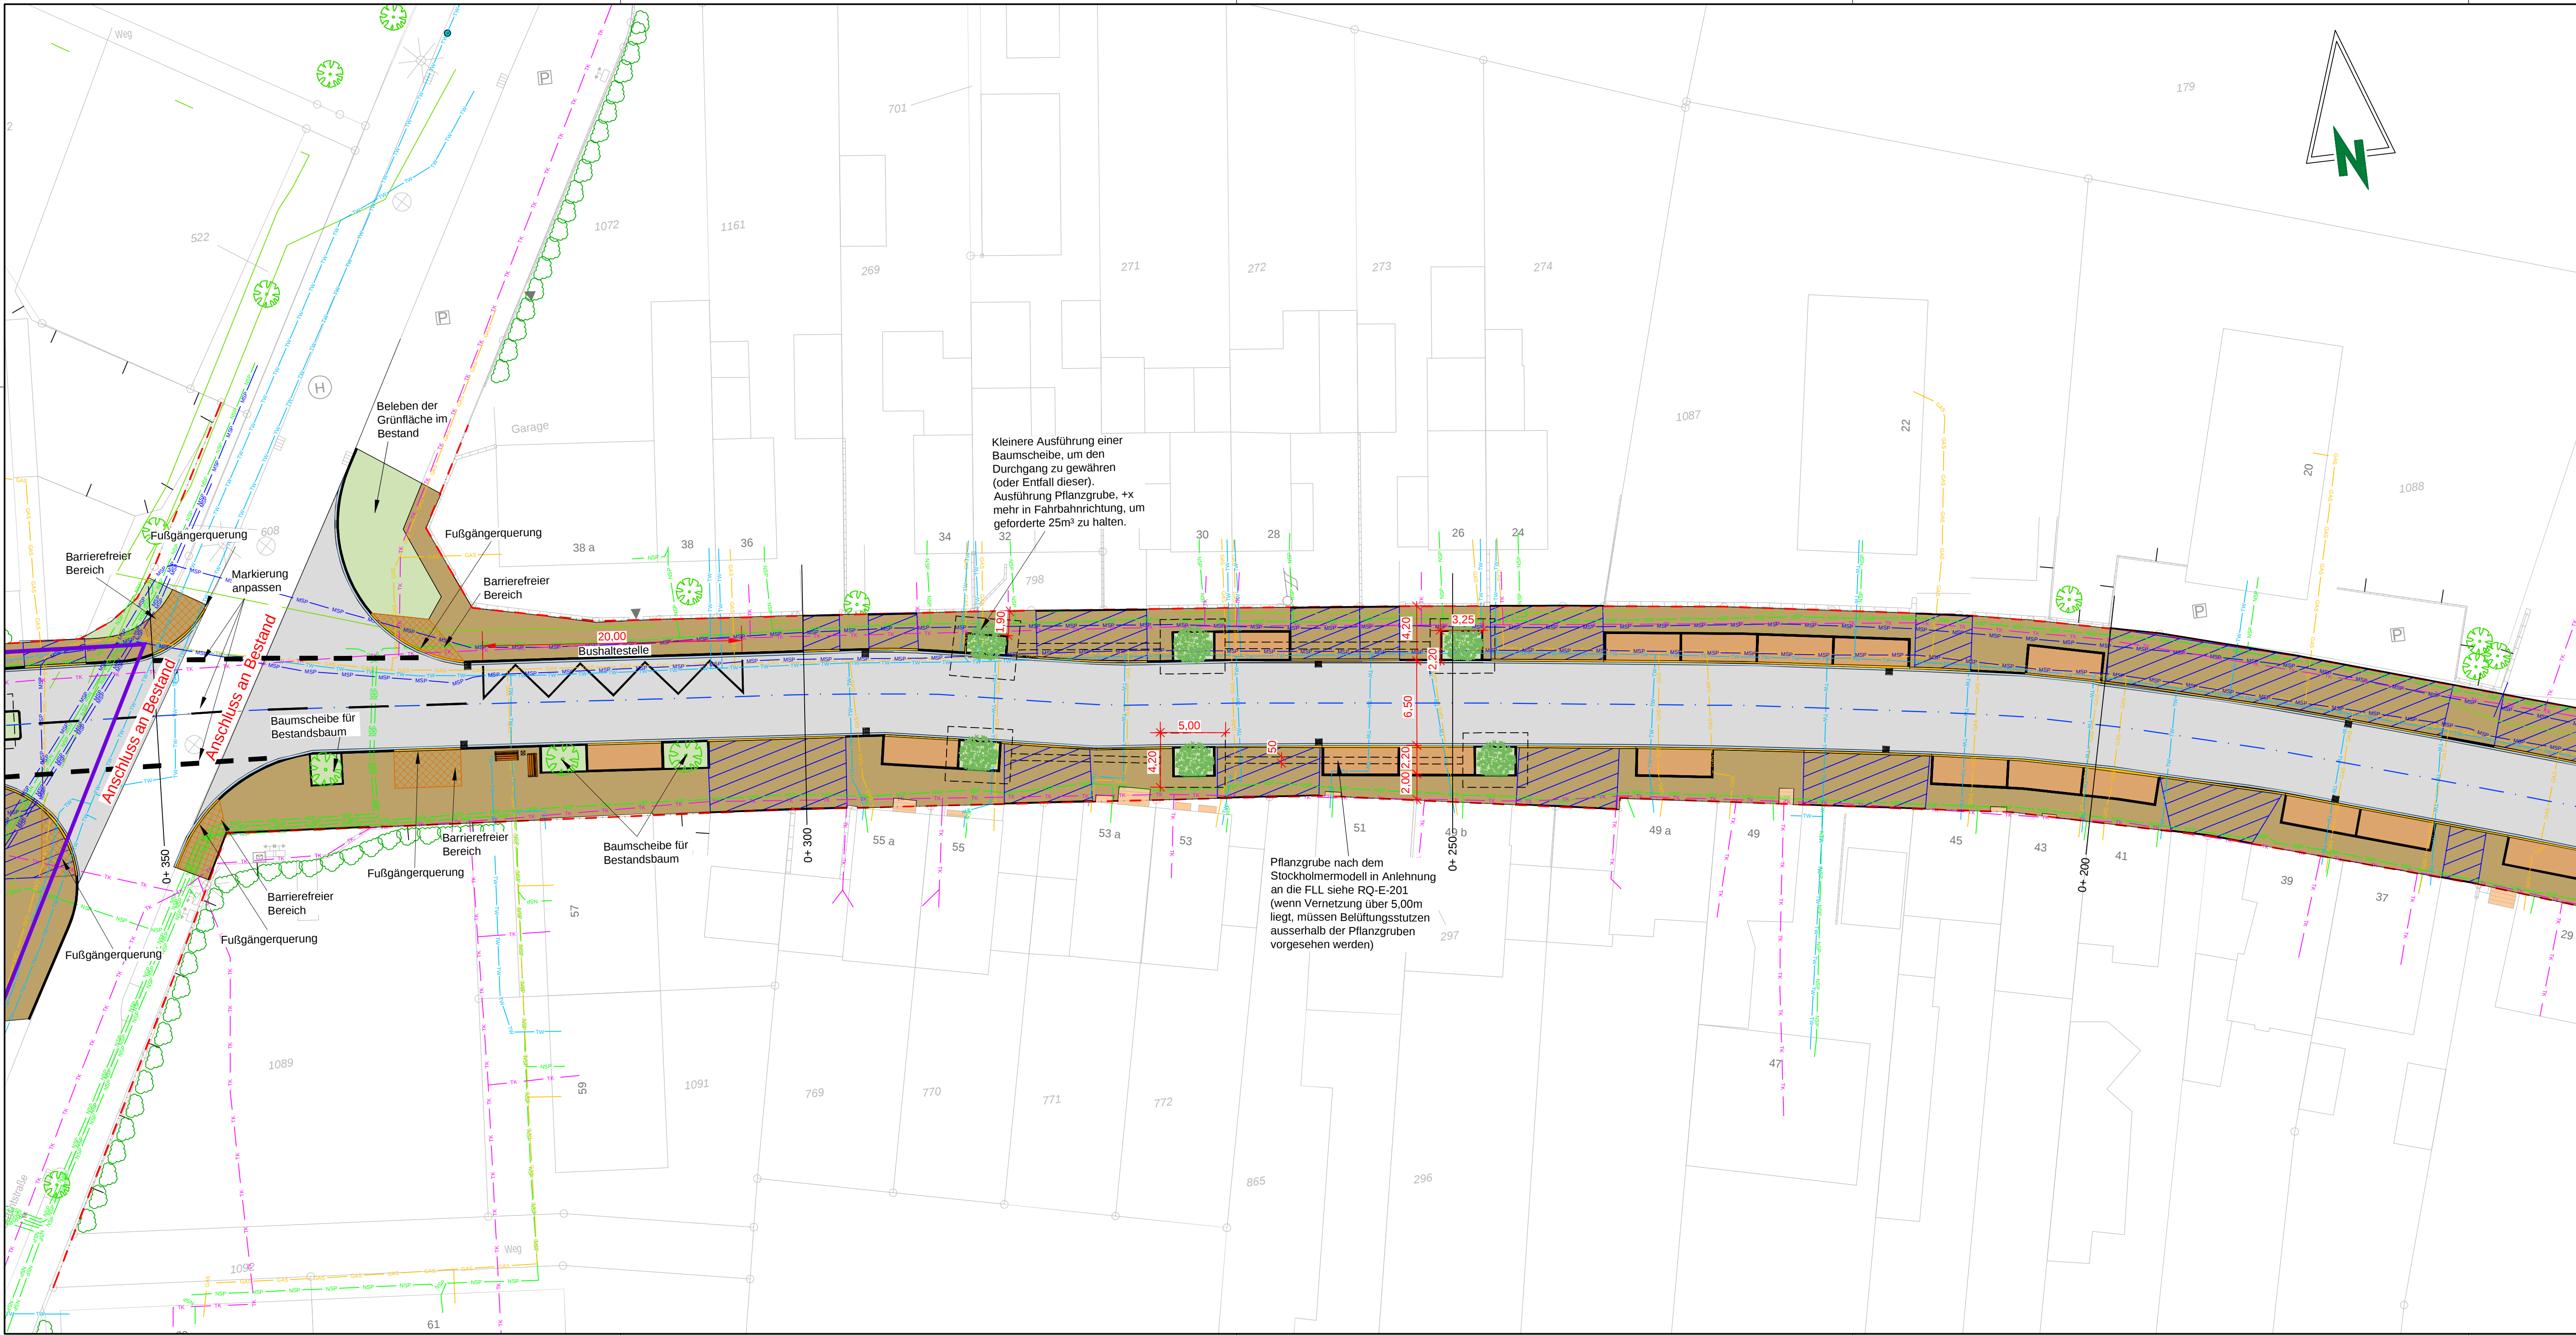

Besonderer Hinweis:

Die Darstellung der Versorgungsleitungen entbindet die durchführende Baufirma nicht von einer eigenen Leitungsabfrage. Die hier dargestellten Leitungen sind skizzenhaft aus analogen Plänen übernommen und sind nicht haftend für den Planer.

Grundlage aus der Vermessung der Stadt Eschweiler.

Planungslegende

	Straße Asphalt		Bordstein, Läuferstein
	Gehweg Pflaster		Einfahrt, anderes Pflastermaterial als Gehweg (zur Erkenntheit)
	Gehweg Versickerungsfähiges Pflaster		Baumscheibe
	Parkplatz Pflaster		Pflanzgrube
	Mischverkehrsfläche Pflaster		Senke/Rinne
	taktils System		

Legende der Ver- und Entsorgungsleitungen


Mischwasserkanal	vorh. gepl.	
Lichtwellenleiter	vorh. gepl.	
Gas	vorh. gepl.	
Telekommunikation	vorh. gepl.	
Fernmeldeleitung	vorh. gepl.	
Trinkwasserleitung	vorh. gepl.	
Niederspannungsleitung	vorh. gepl.	
Net Cologne	vorh. gepl.	
Mittelspannungsleitung	vorh. gepl.	

Info:

Sämtliche Versorgungsleitungen sind nachrichtlich dargestellt.

Bestandslegende

	Flurstücksgrenze		Schachtdeckel		Verkehrsampel
	Flurstücksnummer		Straßenablauf		Andreaskreuz
	Gebäude		Wasserschieber		Eisenbahn
	Nebengebäude		Hydrant		Böschung
	Hausnummer		Beleuchtung		Mauerwerk
	Bestandshöhe		Schaltkasten		
	Zaun		Gaskappe		
	Verkehrsschild		Abfalleimer		
	Verkehrsampel		Briefkasten		
	Parkplatz		Durchlass		
	Polter		Eingang / Einfahrt		
	Baum		Fahnenmast		
	Hecke		Kabelschacht		

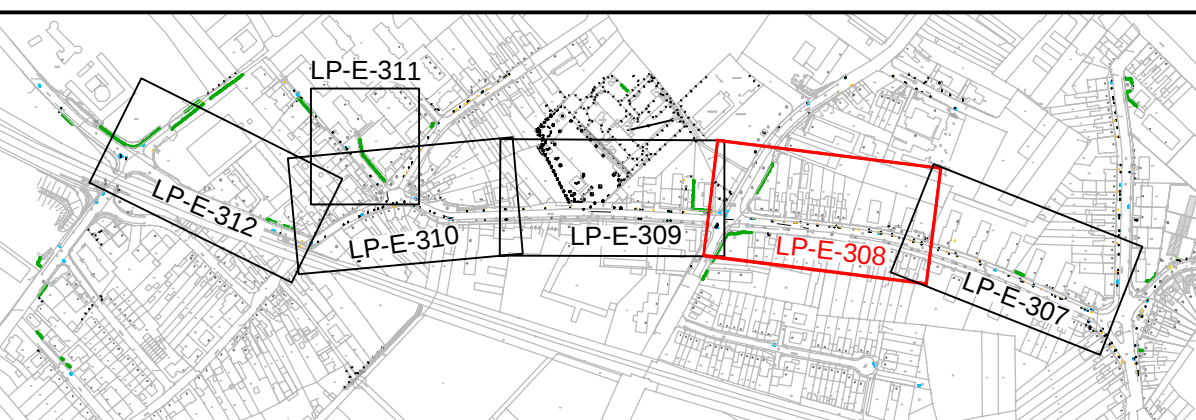

04				
03				
02				
01				
Rev.	Datum	geändert von	geprüft von	Änderungen



Stadt Eschweiler
Der Bürgermeister
Johannes-Rau-Platz 1
52449 Eschweiler
02403-71-0

**Anlage 3 Lageplan 308-2 Teilabschnitt Antoniusstraße Richtung Grachtstraße**
INGENIEURGESELLSCHAFT DR. ING. NACKEN MBH
Leonhardstraße 23-27
D - 52064 Aachen

Datum, Unterschrift:
Tel.: 0 24 1 / 94 26 17 - 0
Fax: 0 24 1 / 94 26 17 - 28

Bauherr:	Stadt Eschweiler	Plan-Nr.:	LP-E-308
Projekt:	Straßenbau Wilhelmstraße	Maßstab:	1:250
Benennung:	Lageplan Straßenbau	Phase:	Entwurfsplanung
		Blattgr.	1189x420 mm
Eschweiler, den	Eschweiler, den	Eschweiler, den	Eschweiler, den
gezeichnet:	gezeichnet:	gezeichnet:	gezeichnet:
Ans. für Tiefbau, Geodäsie und Bauwesen	Abteilung für Straßenbau und Verkehr	Abteilung für Straßenbau und Verkehr	Ordnungsamt
Hogelmann	Dr. Ing.	Dr. Ing.	Dr. Ing.
Dr. Ing.	Dr. Ing.	Dr. Ing.	Dr. Ing.
Gez.: SL	Gez.: MFK	Gez.: MFK	Gez.: MFK
Datum: 20.08.2021	Datum: 20.08.2021	Datum: 20.08.2021	Datum: 20.08.2021
Proj.-Nr.: SES-1802	Proj.-Nr.: SES-1802	Proj.-Nr.: SES-1802	Proj.-Nr.: SES-1802