


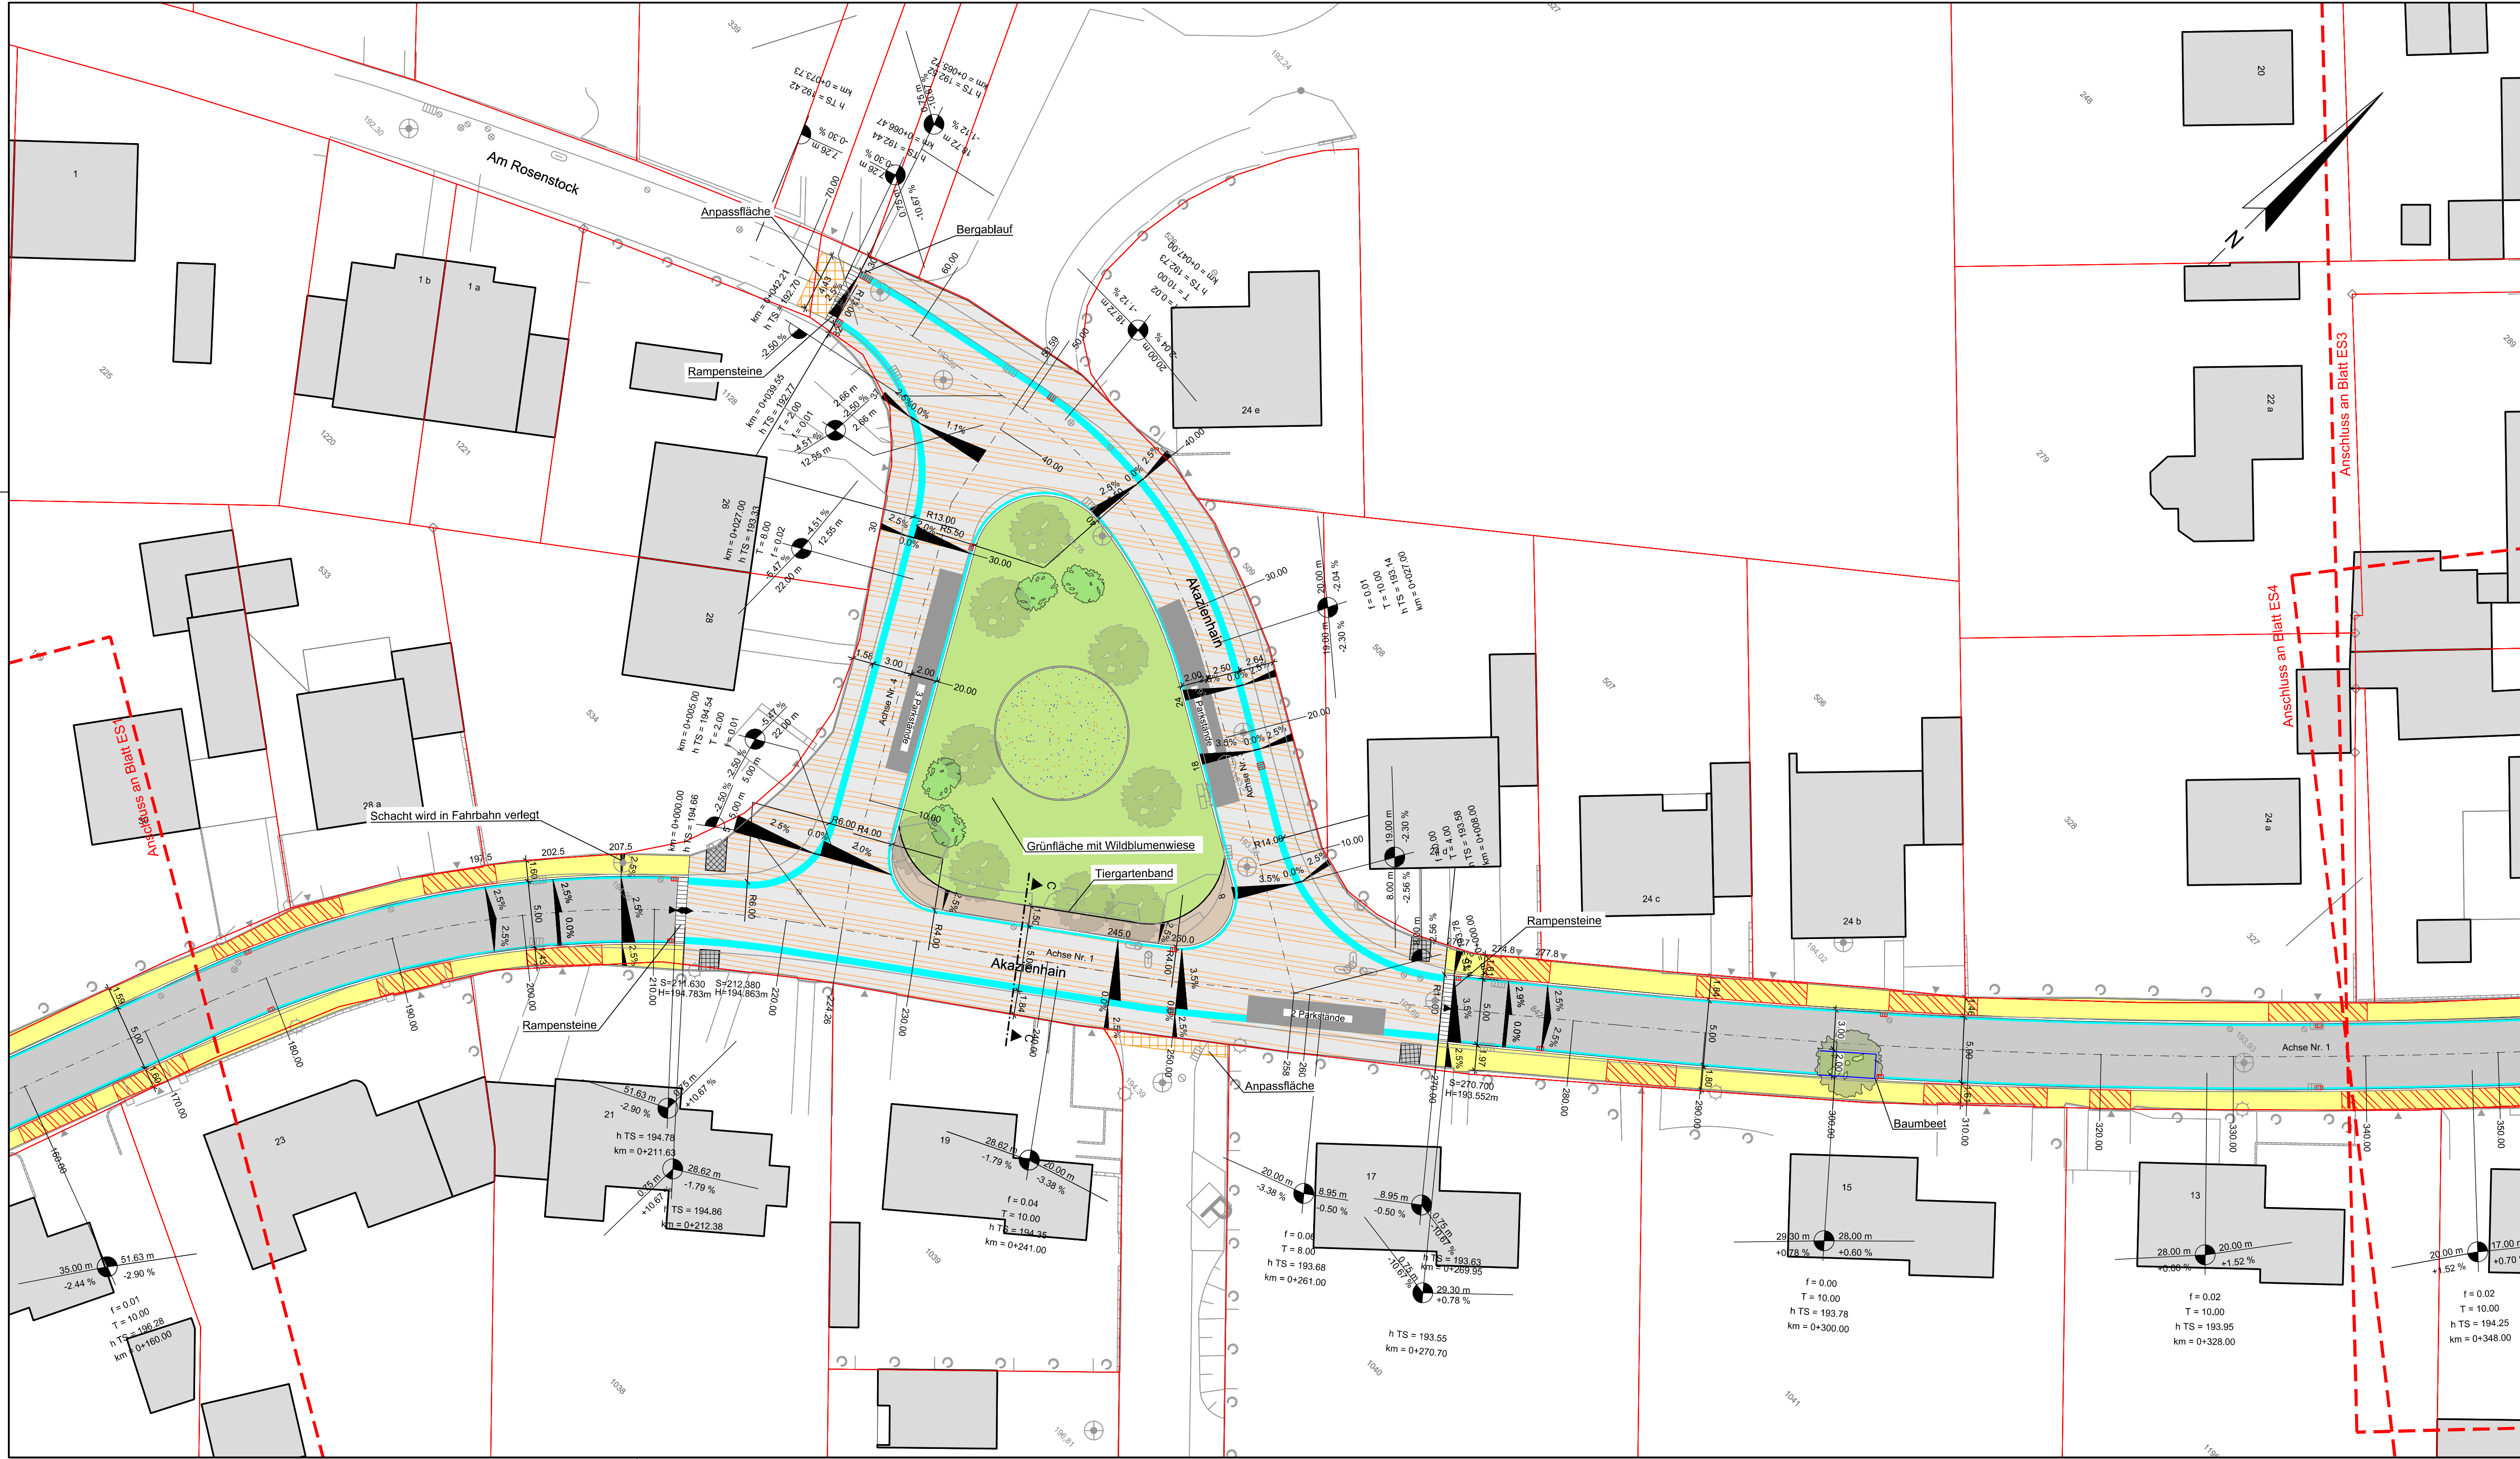

Zeichenerklärung und Hinweise

Planung


- Neigungsbrechpunkt mit Angabe von Tangentenabrückung, Tangentenlänge, Höhe des Tangentenschnittpunktes, Stationierung, Längsneigung und Abstand zum nächsten Neigungsbrechpunkt

Bestand

- Kataster
- Zufahrt
- Straßenlaterne
- Baum
- Hecke
- Straßenablauf
- Schaltkasten
- Schachtdeckel
- Hydrant
- Schieberkappe, Wasser
- Schieberkappe, Gas

Legende:

- Gradiententiefpunkt
- Gradientenhochpunkt
- Querneigung Fahrbahn mit Angabe des Gefälles
- Fahrbahn, Asphalt AC 11 DN
- Gehweg, Betonsteinplatten 30x30x8, Reihenverband
- Mischverkehrsfläche, Betonsteinpflaster 20x10x10, L-Bogenverband
- Öff. Grünfläche, Oberboden
- Wurzelschutzplatten
- Taktile Elemente
- Rinne, 3-zeilige Betonsteinrinne / Basamentstein 24-16x16x14
- Parkstände, ausgewiesen, Betonsteinpflaster 20x10x10, L-Bogenverband
- Wassergebundene Deckschicht, Kies 0/8
- Grundstückzufahrt, Betonsteinverbundpflaster 20x10x10, Reihenverband
- Bordanlage
- Straßenablauf
- Asphaltfuge
- Baum
- Staudenanpflanzung

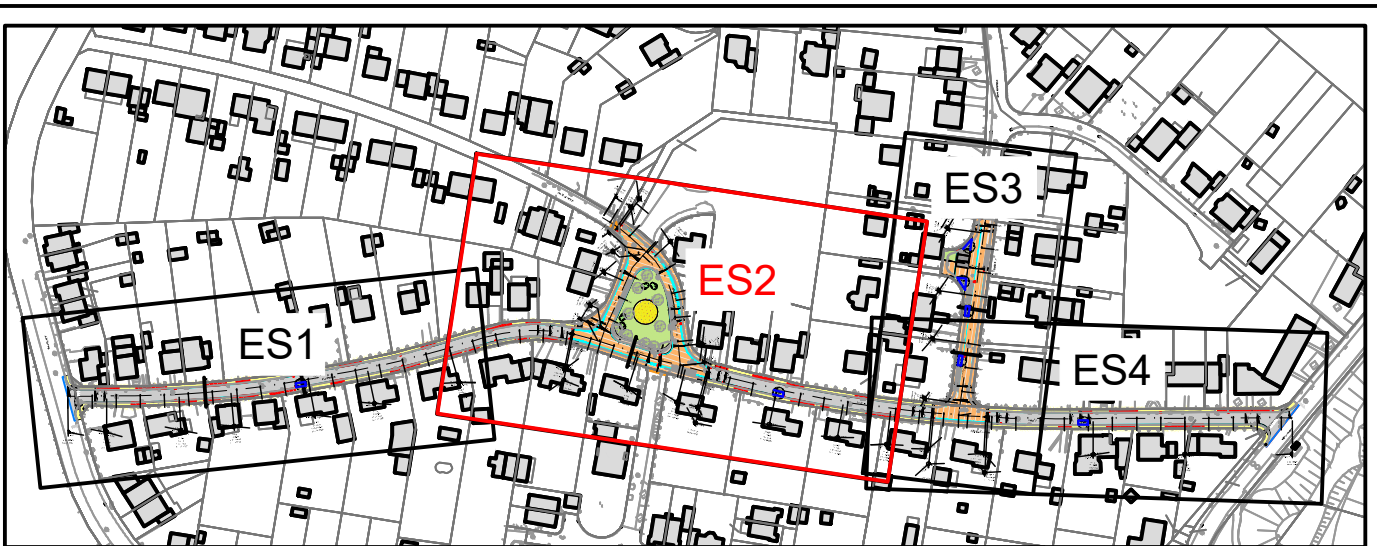

Gemarkung: Eschweiler, Flur: 110, Flurstück: 842, 1203
Vermessungsgrundlage: Stadt Eschweiler, 611/Abt. f. Vermessung u. Geoinformation, Stand November, Dezember 2020
Lagebezugssystem: UTM-System (ETRS 89)
Höhensystem: NHN-Höhen im DHHN 2016 (Höhenstatus 170)

Lageanschluss:	Bezeichnung	Rechtswert	Hochwert
	323055630100501	305425.627	5630430.791
	323055630100529	305516.918	5630593.556 2000
	323055630200521	305530.364	5630388.428 2000
	323055630200746	305649.123	5630615.067 2000
	323055630200750	305583.447	5630534.603 2000
	323055630201300	305728.325	5630693.085 2000
	323055630201301	305690.337	5630546.467 2000
	323055630201303	305645.478	5630774.944 2000
	323055630400450	305810.556	5630799.010 2000

Höhenanschluss:	Bezeichnung	Rechtswert	Hochwert	Höhe
	713	305571.0	5630374.4	203.962
	715	305823.9	5630799.2	197.159

Höhensystem: DHHN2016
Koordinatenreferenzsystem: UTM32 / ETRS89

Rev.	Datum	geändert von	geprüft von	Änderungen
04				
03				
02				
01				

Stadt Eschweiler
Die Bürgermeisterin

Amt für Tiefbau, Grünflächen
und Baubetriebshof

ESCHWEILER
2030

Ingenieurbüro
H. Berg & Partner GmbH

Deutschland • Belgien • Luxemburg

GERÄTET • TRINNIER • ABWÄSSER • STRASSEN • BRÜCKEN • ENERGIE

Hauptstelle: Gewerkepark Brand 48
52075 Aachen
Tel.: +49 654 900170

Außenstelle: In der Gasse 12
54610 Wassenberg
Tel.: +49 654 900170

Datum, Unterschrift:
Aachen, im Oktober 2021

Bauherr:	Plan-Nr.:
Stadt Eschweiler	ES2

Projekt:	Maßstab:
Kanal- und Straßenerneuerung Akazienhain	1:250

Benennung:	Phase:
Lageplan Verkehrsanlagen 2/4	Entwurfsplanung

Blattgröße:
1160 x 450

66 - Amt für Tiefbau, Grünflächen und Baubetriebshof	660 - Straßenbau und Verkehr	660 - Straßenbau und Verkehr
ESCHWEILER, DEN	ESCHWEILER, DEN	ESCHWEILER, DEN
i.A. HERR VOGELHEIM AMTSLEITER	i.A. HERR HANDELS ABTEILUNGSLEITER	i.A. HERR ISENHARDT SACHBEARBEITER