


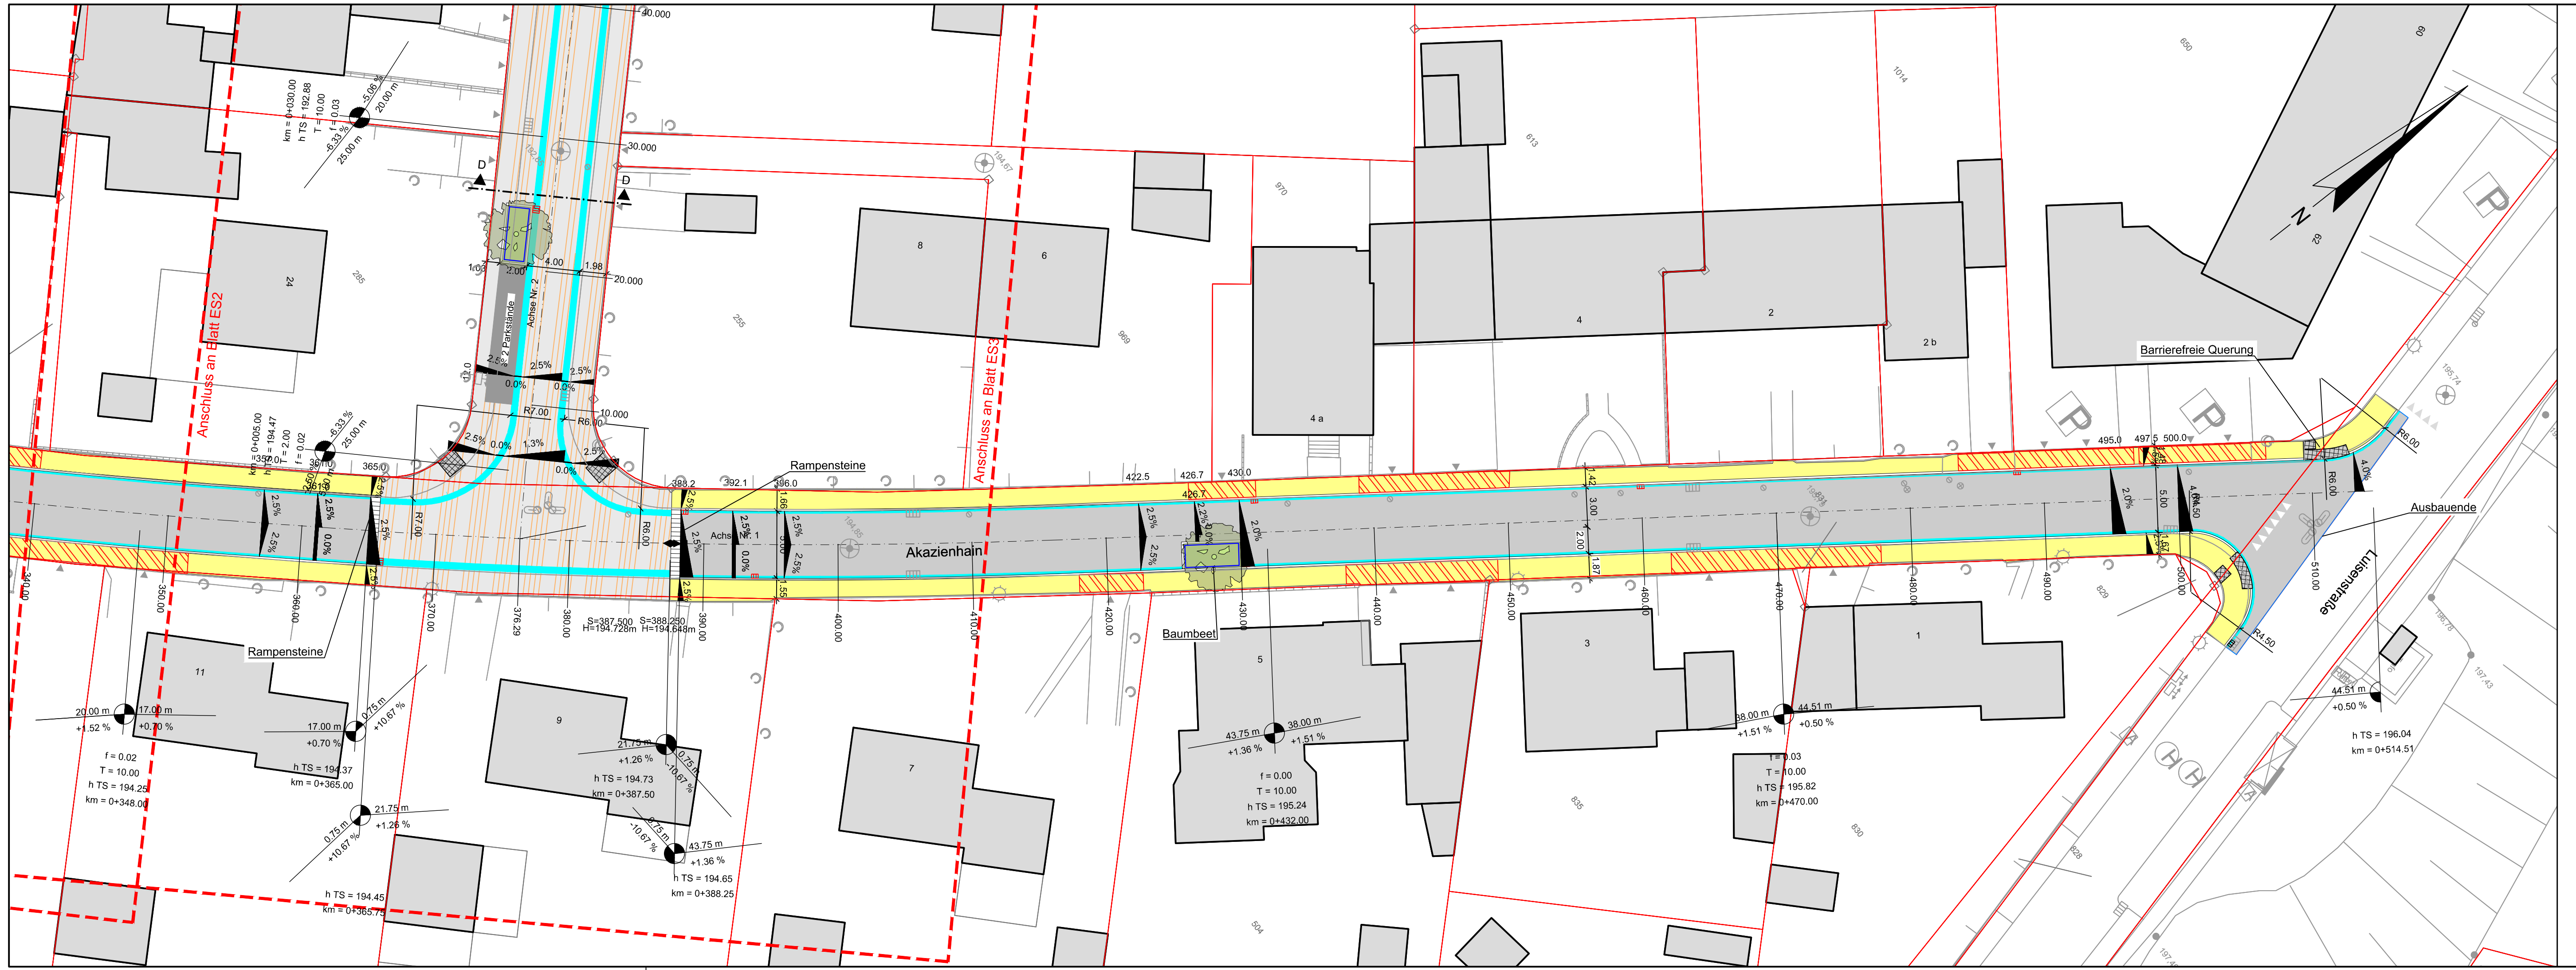

Zeichenerklärung und Hinweise

Planung

H = 2561.31 m
km = 0+253.06
h TS = 252.90
T = 10.00
f = 1.88 %
95.47 m

H = 2552.90 m
km = 0+253.06
h TS = 252.90
T = 10.00
f = 1.10 %
63.44 m

Gradiententiefpunkt
Gradientenhochpunkt
Querneigung Fahrbahn mit Angabe des Gefälles
Fahrbahn, Asphalt AC 11 DN
Gehweg, Betonsteinplatten 30x30x8, Reihenverband
Mischverkehrsfläche, Betonsteinpflaster 20x10x10, L-Bogenverband
Öff. Grünfläche, Oberboden
Wurzelschutzplatten
Taktile Elemente
Rinne, 3-zeilige Betonsteinrinne / Basamentstein 24-16x16x14
Parkstände, ausgewiesen, Betonsteinpflaster 20x10x10, L-Bogenverband
Wassergebundene Deckschicht, Kies 0/8
Grundstückzufahrt, Betonsteinverbundpflaster 20x10x10, Reihenverband
Bordanlage
Straßenablauf
Asphaltfuge
Baum
Staudenanpflanzung

Bestand

Kataster
Zufahrt
Straßenlaterne
Baum
Hecke
Straßenablauf
Schaltkasten
Schachtdeckel
Hydrant
Schieberkappe, Wasser
Schieberkappe, Gas

Gemarkung: Eschweiler, Flur: 110, Flurstück: 842, 1203
Vermessungsgrundlage: Stadt Eschweiler, 611/Abt. f. Vermessung u. Geoinformation, Stand November, Dezember 2020
Lagebezugssystem: UTM-System (ETRS 89)
Höhensystem: NHN-Höhen im DHHN 2016 (Höhenstatus 170)

Lageanschluss:	Bezeichnung	Rechtswert	Hochwert
	323055630100501	305425.627	5630430.791
	323055630100529	305516.918	5630593.556 2000
	323055630200521	305530.364	5630388.428 2000
	323055630200746	305649.123	5630615.067 2000
	323055630200750	305583.447	5630534.603 2000
	323055630201300	305728.325	5630693.085 2000
	323055630201301	305690.337	5630546.467 2000
	323055630201303	305645.478	5630774.944 2000
	323055630400450	305810.556	5630799.010 2000

Höhenanschluss:	Bezeichnung	Rechtswert	Hochwert	Höhe
	713	305571.0	5630374.4	203.962
	715	305823.9	5630799.2	197.159

Höhensystem: DHHN2016
Koordinatenreferenzsystem: UTM32 / ETRS89

04				
03				
02				
01				
Rev.	Datum	geändert von	geprüft von	Änderungen

Stadt Eschweiler
Die Bürgermeisterin

Amt für Tiefbau, Grünflächen und Baubetriebshof

Ingenieurbüro H. Berg & Partner GmbH
Deutschland • Belgien • Luxemburg

GEWÄSSER · TRINNWASSER · ABWASSER · STRASSEN · BRÜCKEN · ENERGIE

Hauptplatz: Gewerkepark Brand 48 52079 Aachen Tel.: +49 8554 900170

Außenstelle: In der Gasse 12 52078 Aachen Tel.: +49 8554 900170

Stefan Dittgen

Datum, Unterschrift: Aachen, im Oktober 2021

Bauherr:	Stadt Eschweiler	Plan-Nr.:	ES4
Projekt:	Kanal- und Straßenerneuerung Akazienhain	Maßstab:	1:250
Benennung:	Lageplan Verkehrsanlagen 4/4	Phase:	Entwurfsplanung
		Blattgröße:	1350 x 297
66 - Amt für Tiefbau, Grünflächen und Baubetriebshof	660 - Straßenbau und Verkehr	660 - Straßenbau und Verkehr	
ESCHWEILER, DEN	ESCHWEILER, DEN	ESCHWEILER, DEN	
I. A. HERR VOGELHEIM AMTSLEITER	I. A. HERR HANDELS ABTEILUNGSLEITER	I. A. HERR HANDELS SACHBEARBEITER	