


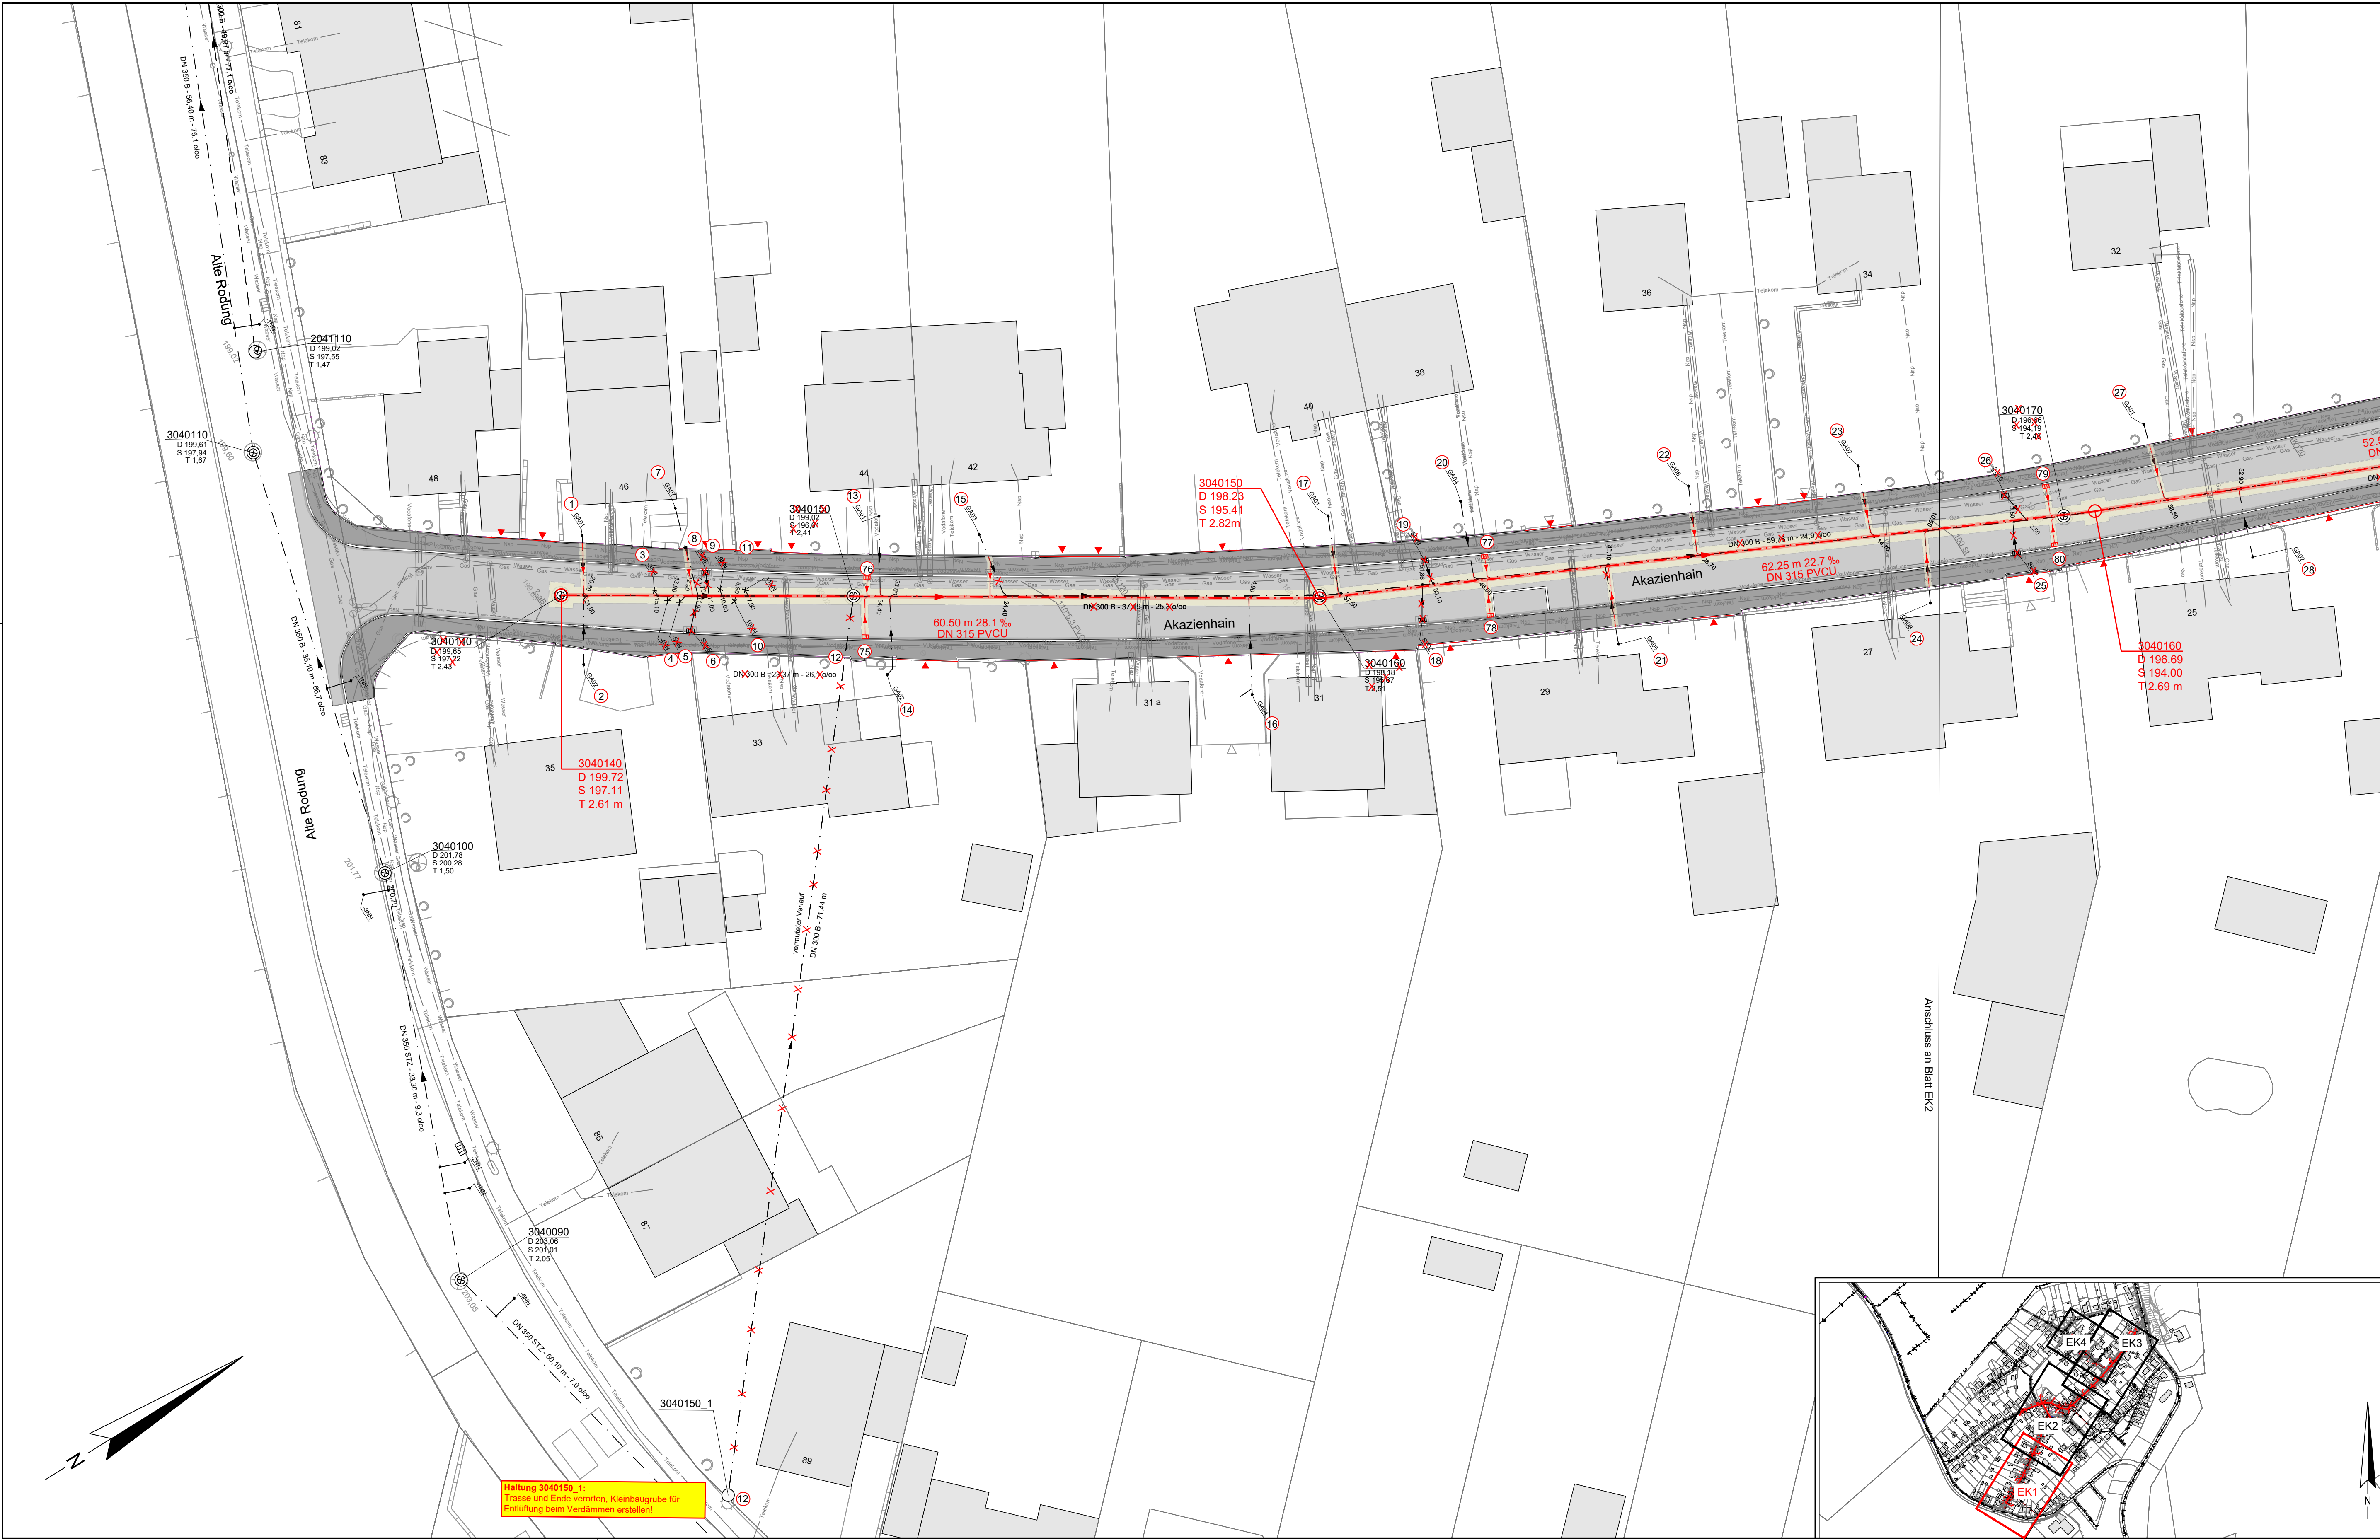

Zeichenerklärung und Hinweise

Leitungen

— · —	Mischwasser	■	Straße
— — —	Regenwasser	■	Gehweg
- - -	Planung	■	Kanalgraben
— — —	stillgelegt / außer Betrieb		
DN 300 B - 57,19 m - 26,1 ‰	Hauptkanal mit Haltungslänge, Nennweite, Material, Gefälle und Fließrichtung		
26,10	Anschlussleitung mit Bezeichnung und Stationierung		
DN 300 B - 37,19 m - 26,1 ‰	Hauptkanal mit Haltungslänge, Nennweite, Material, Gefälle und Fließrichtung entfällt		
— — —	gepl. Rinne gem. Entwurf Straßenoberfläche		
— — —	gepl. Anschlussleitung mit Fließrichtung, DN/OD 160 PP, Freispiegelleitung gem. Hausanschlussliste		
3040140 D 199,67 S 197,21 T 2,46	Schacht mit Schachtnummer, Deckel-, Sohlordinate und Schachttiefe		
○	ohne Deckelsymbol = Lage und Höhe qualitativ (aus Planunterlagen)		
⊗	mit Deckelsymbol = Lage und Höhe aus Vermessung		
3040140 D 199,67 S 197,21 T 2,46	Schacht mit Schachtnummer, Deckel-, Sohlordinate und Schachttiefe entfällt		
○	ohne Deckelsymbol = Lage und Höhe qualitativ (aus Planunterlagen)		
⊗	mit Deckelsymbol = Lage und Höhe aus Vermessung		
AS 20	Anschlusspunkt mit Anschlusspunktnummer		
AS 20	Anschlusspunkt mit Anschlusspunktnummer entfällt		
SE	Straßenablauf (SE)		
70	Nummerierung Anschlussleitung gem. Anschlussleistungsliste		
Map	Mittelspannung	Vodafone	Vodafone
Nep	Niederspannung	Gas	Gas
Telekom	Telekommobil	Wasser	Wasser

Katasterplan:
Katastergrundlage von der Stadt Eschweiler im Juni 2021 erhalten.

Kanalkataster:
Grundlage: Kanaldatenbank Ingenieurbüro H. Berg & Partner GmbH. Die Vermessung wurde durch die Stadt Eschweiler im Februar 2021 übergeben.

Versorgungsleitungen:
Die Eintragung der Versorgungsleitungen dient der unverbindlichen Unterrichtung und entbindet bei Kanalbaumaßnahmen nicht von der Verpflichtung, sich über Lage, Tiefe und Vollständigkeit der tatsächlich vorhandenen Leitungen bei den zuständigen Stellen zu erkundigen! Die Eintragung der Grundstücksgrenzen sowie der Bauwerke ist auf dem Katasterplan teilweise unterschiedlich zu den Eintragungen der Pläne der Versorgungsträger. Eventuelle Ungenauigkeiten bei der Eintragung der Versorgungsleitungen sind diesbezüglich nicht auszuschließen!

Höhenystem: DHHN2016
Koordinatenreferenzsystem: UTM32 / ETRS89

04				
03				
02				
01				
Rev.	Datum	geändert von	geprüft von	Änderungen

Stadt Eschweiler
Die Bürgermeisterin

Amt für Tiefbau, Grünflächen
und Baubetriebshof

ESCHWEILER
2030

Ingenieurbüro
H. Berg & Partner GmbH

Deutschland · Belgien · Luxemburg

GEWÄSSER · TRINKWASSER · ABWASSER · STRASSEN · BRÜCKEN · EMERIE

Hauptplatz: Gewerkepark Brand 48
52076 Aachen
Tel.: +49 241 95623-0

Außenstelle: In der Gauh 12
54449 Wassen
Tel.: +49 241 95623-0

Stefan Böttger
Datum, Unterschrift:
Aachen, im Oktober 2021

Bauherr:	Stadt Eschweiler	Plan-Nr.:	EK1
Projekt:	Kanal- und Straßenerneuerung Akazienhain	Maßstab:	1:250
Benennung:	Lageplan 1/4 Kanalisationsanlagen	Phase:	Entwurf
		Blattgröße:	450 x 780 mm
66 - Amt für Tiefbau, Grünflächen und Baubetriebshof	661 - Kanalbau	661 - Kanalbau	
ESCHWEILER, DEN	ESCHWEILER, DEN	ESCHWEILER, DEN	
i. A. HERR VOGELHEIM AMTSLEITER	i. A. HERR NEUBERT ABTEILUNGSLEITER	i. A. FRAU NIPPS SACHBEARBEITERIN	