


Y 306530.452
X 5631772.422

Y 306648.161
X 5631601.539

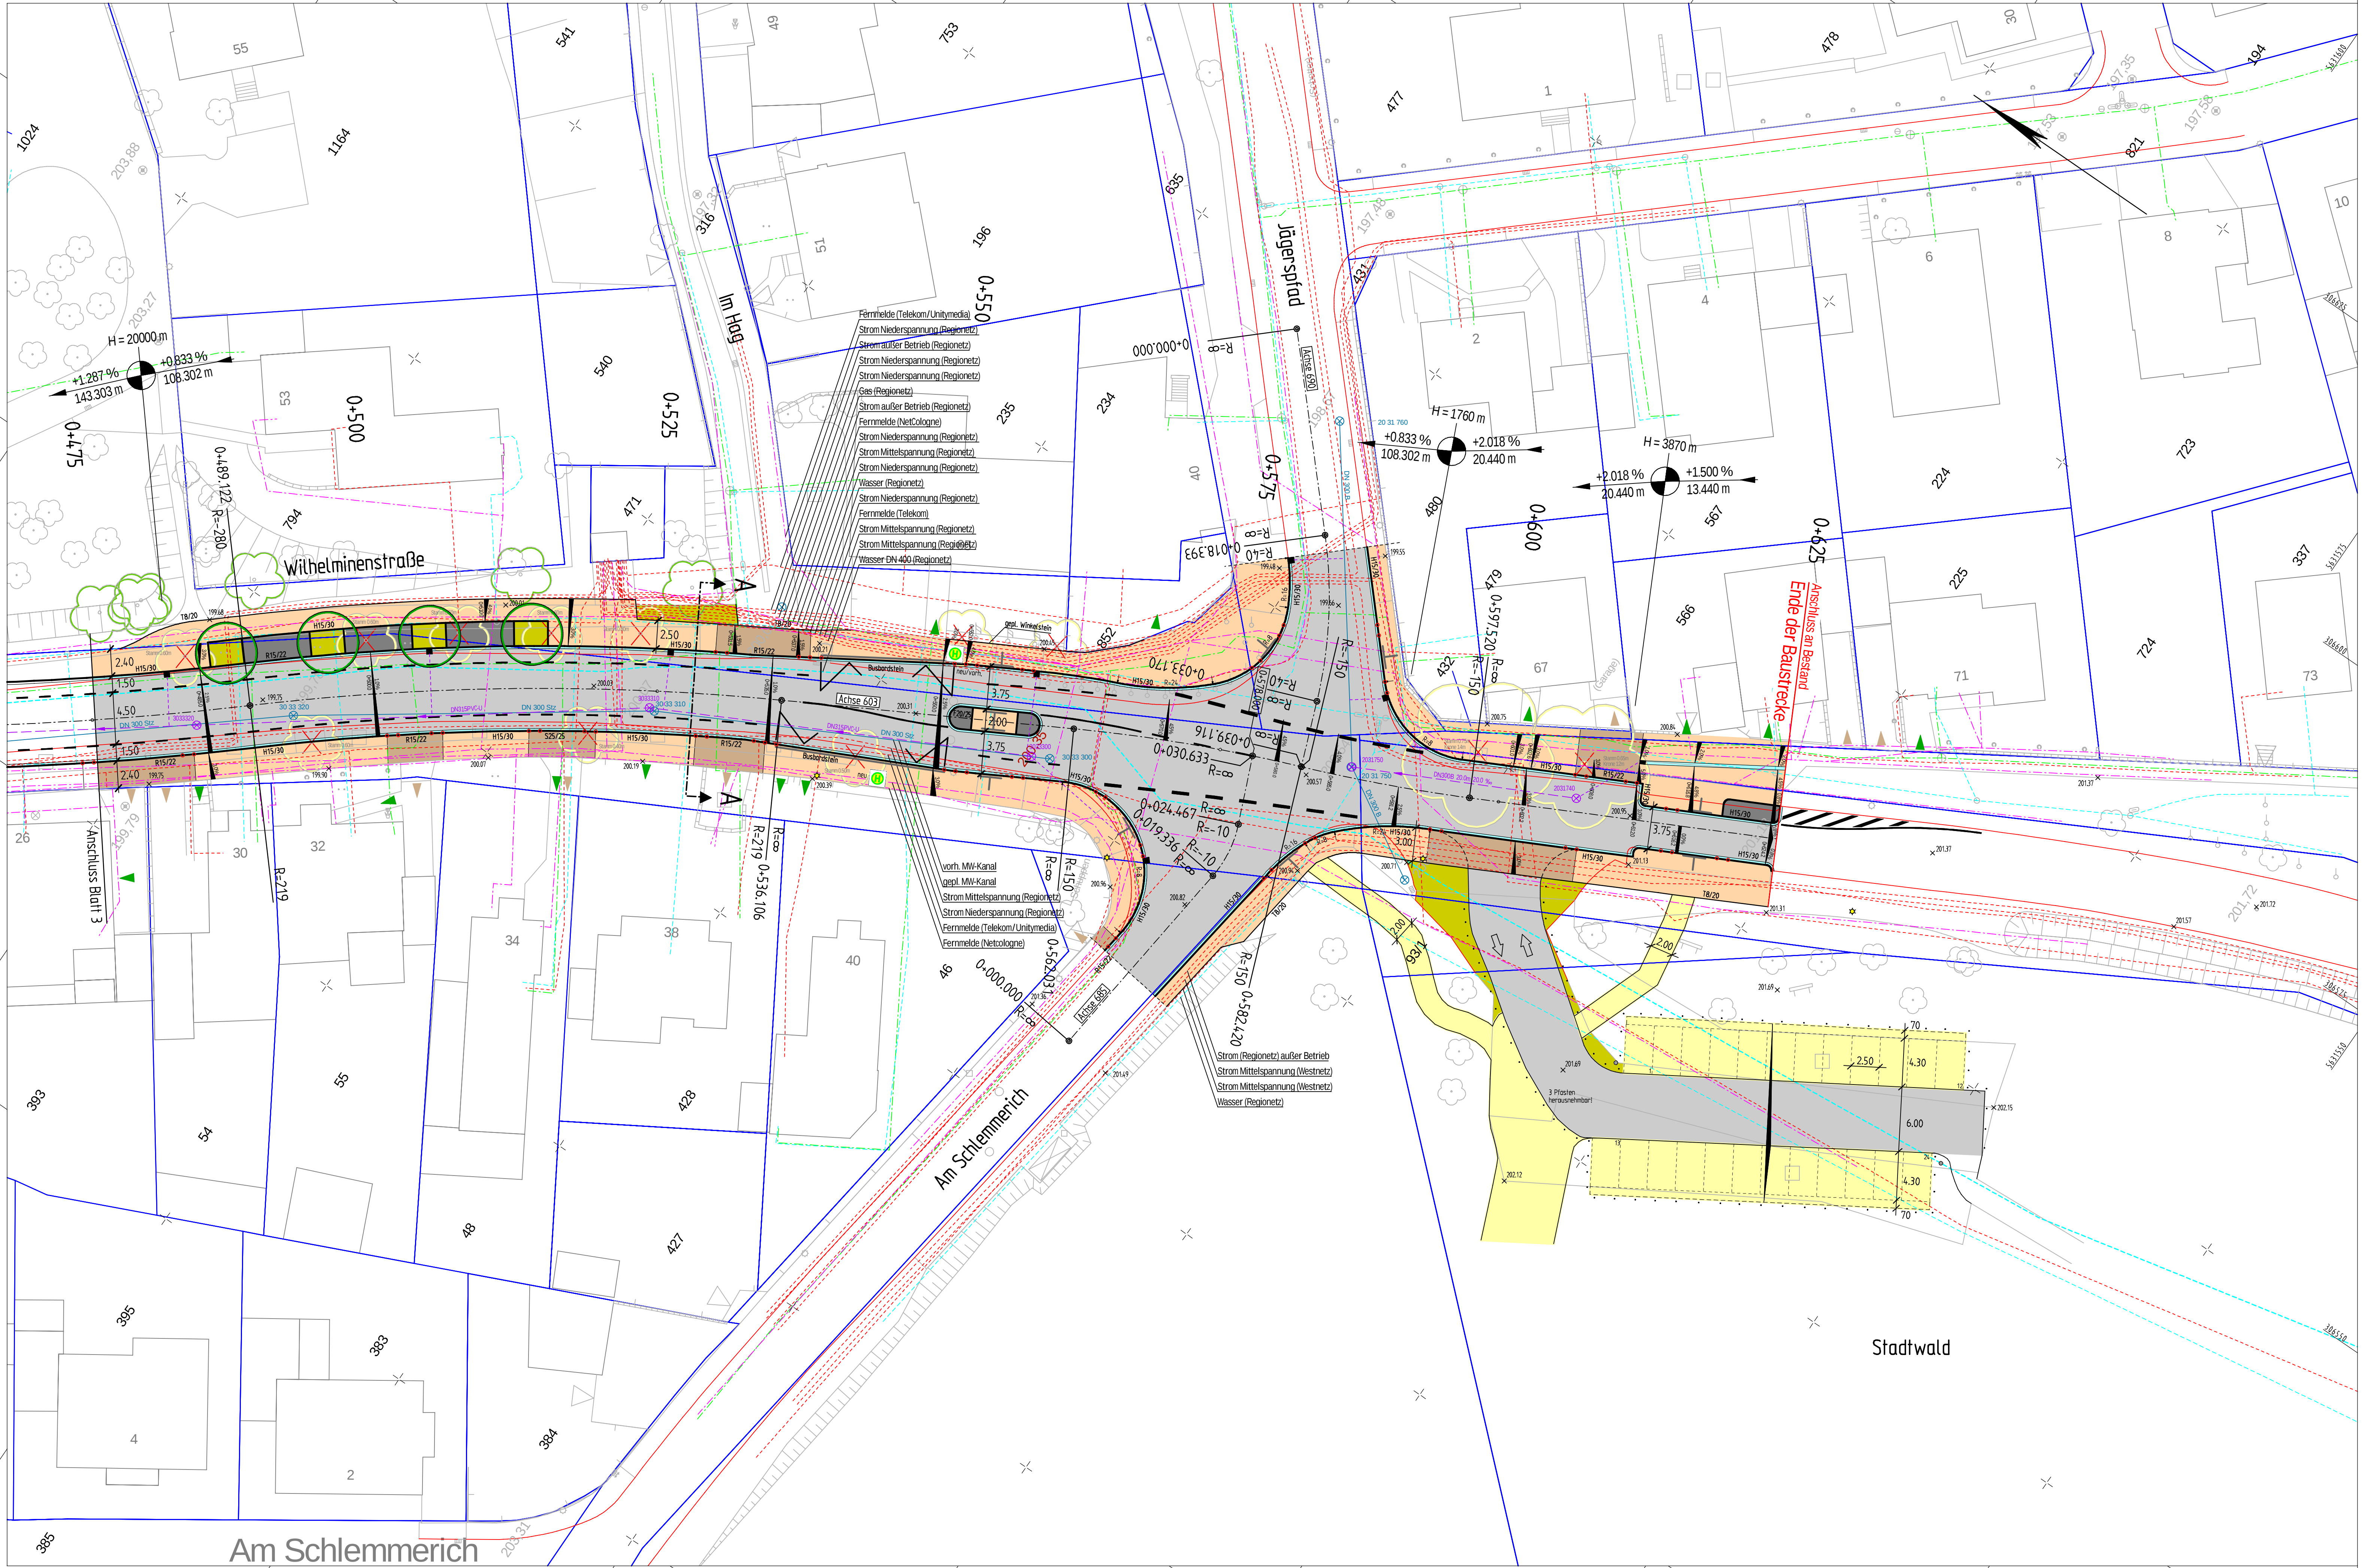


Y 306416.805
X 5631694.139

Y 306534.514
X 5631523.256

Zeichenerklärung

- Fahrbahn
- Gehweg
- Gehweg Zufahrtsbereich
- Stellplatz / Fahrbahnteiler
- Grünfläche
- Schotter
- Rinne
- gepl. Mischwasserkanal
mit Angabe von Dimension, Material
und Fließrichtung
- vorh. Mischwasserkanal
- Strom Regionetz
- Gas Regionetz
- Wasser Regionetz
- Fernmeldeleitung Telekom/NetCologne
- varh. Fahrbahnrand
- varh. Zufahrt, varh. Zugang
- Bordsteinabsenkung
- Kataster
- Sitzbank / Abfallbehälter
- Poller
- varh. Höhe
- Querrungsstelle Barrierefrei
- gepl. Baum
- varh. Baum (Nahbereich)
- varh. Baum
- varh. Baum entfällt
- gepl. Beleuchtung

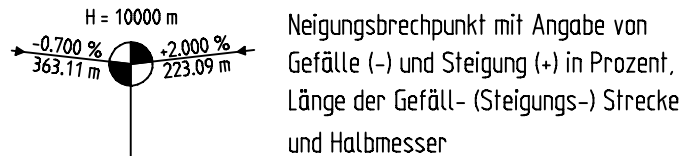

- 2.5% Querneigung
- Hochpunkt
- Tiefpunkt
- gepl./ varh. Straßenablauf

Es wird hiermit ausdrücklich darauf hingewiesen, dass die in den
Plänen enthaltenen Leistungsangaben unverbindlich sind
(nachrichtlich übernommen aus Unterlagen der
Versorgungsbetriebe, Stand 12/2018).
Für Vollständigkeit und Richtigkeit wird keine Haftung übernommen.

INDEX	ÄNDERUNG	GEZ.	DATUM
1	Darstellung Bäume	TB/AF	12.08.21
BALBER: Stadt Eschweiler Der Bürgermeister Amt für Tiefbau, Grünflächen und Baubetriebshof			
PROJEKT: Friedhofsweg, Wilhelminenstraße			
PLANER: ingenaix Ingenaix GmbH Schurzelter Straße 27 D-52074 Aachen Tel.: +49(0)241-8949184-0 Fax.: +49(0)241-8949184-9 Email: mailbox@ingenaix.de Internet: www.ingenaix.de		Projekt-Nr.: 18-3990 Datum: 08.07.2019 Bearbeitet: Brocks Gezeichnet: Fuß Gesehen:	
PLANUNGSPHASE: Entwurfsplanung		UNTERLAGE/ BLATT-NR.: 3/4	
PLANBEZEICHNUNG: Lageplan 4 - Straßenbau		INDEX:	
66 - AMT FÜR TIEFBAU, GRÜNFLÄCHEN UND BAUBETRIEBSHOF ESCHWEILER, DEN		660 - STRABENBAU UND VERKEHR ESCHWEILER, DEN	
I.A. HERR VOGELHEIM AMTSLER		I.A. HERR HANDELS ABTEILUNGSLEITER	
		660 - STRABENBAU UND VERKEHR ESCHWEILER, DEN	
		I.A. HERR VERNHER SACHBEARBEITER	