


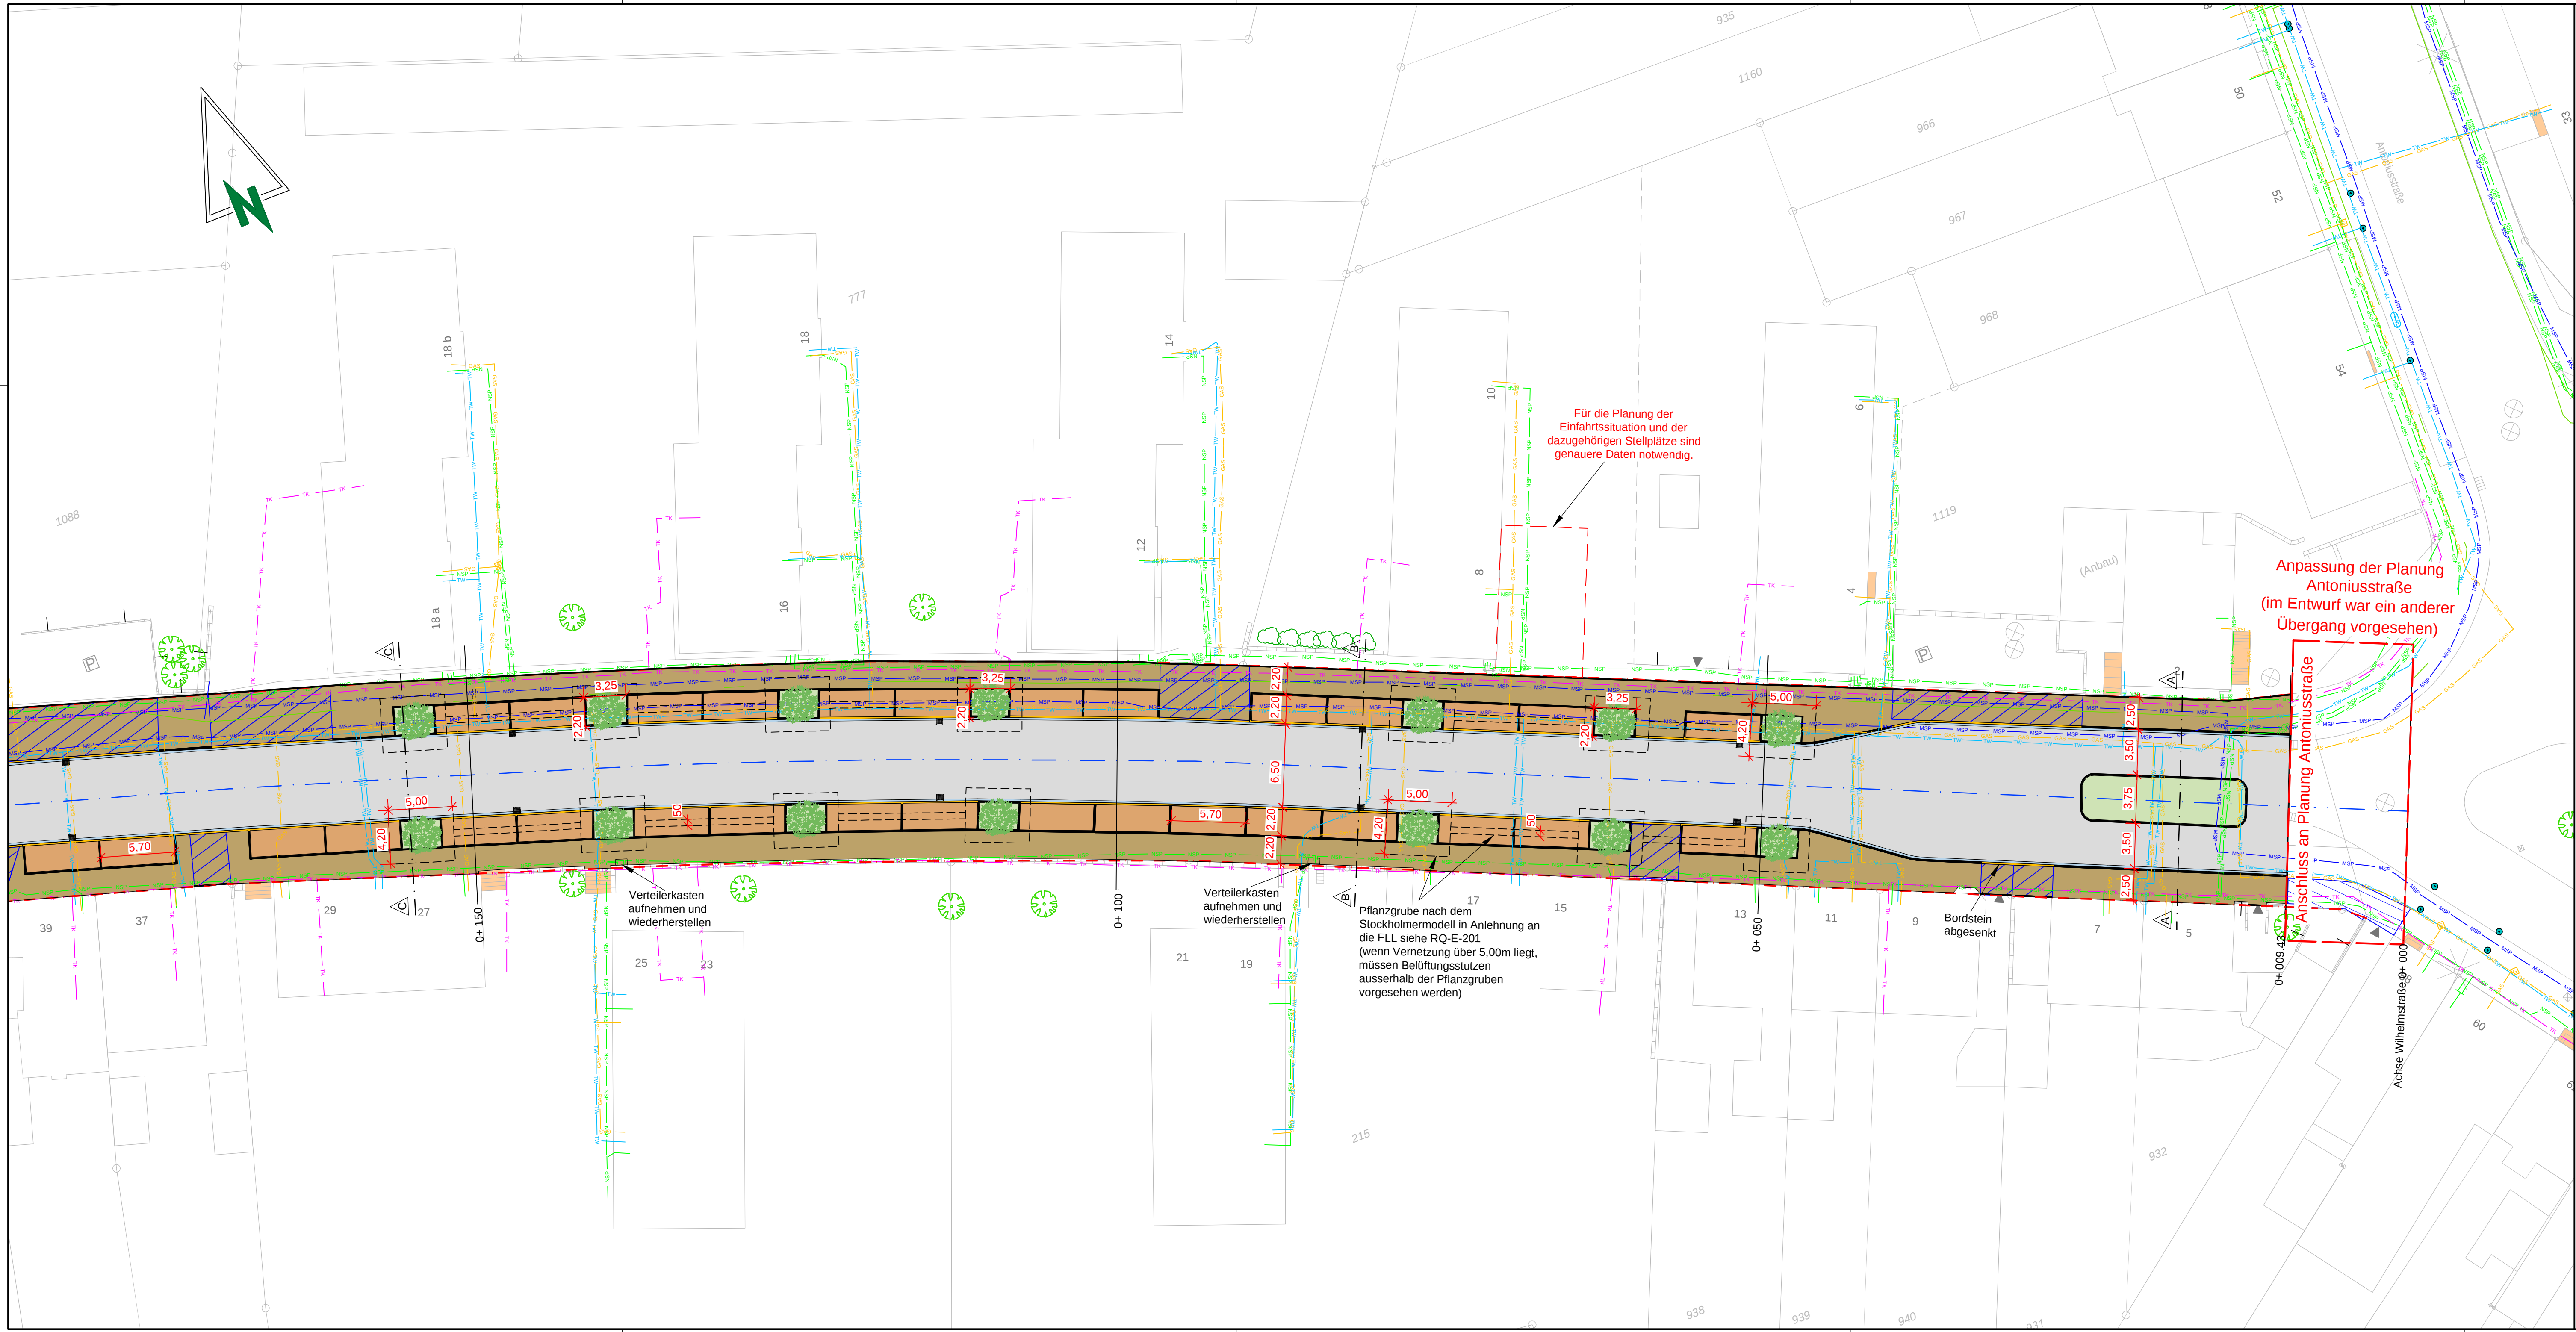

Besonderer Hinweis:

Die Darstellung der Versorgungsleitungen entbindet die durchführende Baufirma nicht von einer eigenen Leitungsabfrage. Die hier dargestellten Leitungen sind skizzenhaft aus analogen Plänen übernommen und sind nicht haftend für den Planer.

Grundlage aus der Vermessung der Stadt Eschweiler.

Planungslegende

- | | |
|--------------------------------------|---|
| Straße Asphalt | Bordstein, Läuferstein |
| Gehweg Pflaster | Einfahrt, anderes Pflastermaterial als Gehweg (zur Erkenntlichkeit) |
| Gehweg Versickerungsfähiges Pflaster | Baumscheibe |
| Parkplatz Pflaster | Pflanzgrube |
| Mischverkehrsfläche Pflaster | Senke/Rinne |
| taktiles System | |

Legende der Ver- und Entsorgungsleitungen


- | | | |
|------------------------|-------------|--|
| Mischwasserkanal | vorh. gepl. | |
| Lichtwellenleiter | vorh. gepl. | |
| Gas | vorh. gepl. | |
| Telekommunikation | vorh. gepl. | |
| Fernmeldeleitung | vorh. gepl. | |
| Trinkwasserleitung | vorh. gepl. | |
| Niederspannungsleitung | vorh. gepl. | |
| Net Cologne | vorh. gepl. | |
| Mittelspannungsleitung | vorh. gepl. | |

Info:

Sämtliche Versorgungsleitungen sind nachrichtlich dargestellt.

Bestandslegende

- | | | |
|------------------|--------------------|---------------|
| Flurstücksgrenze | Schachtdeckel | Verkehrsampel |
| Gebäude | Straßenablauf | Andreaskreuz |
| Nebengebäude | Wasserschieber | Eisenbahn |
| Hausnummer | Hydrant | Böschung |
| Bestandshöhe | Beleuchtung | Mauerwerk |
| Zaun | Schaltkasten | |
| Verkehrsschild | Abfalleimer | |
| Verkehrsampel | Briefkasten | |
| Parkplatz | Durchlass | |
| Poller | Eingang / Einfahrt | |
| Baum | Fahnenmast | |
| Hecke | Kabelschacht | |

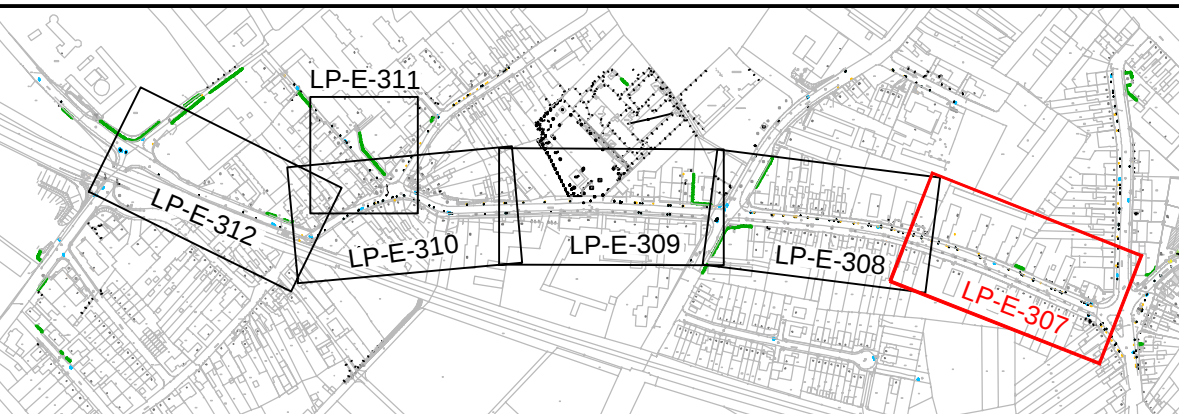

04					
03					
02					
01					
Rev.	Datum	geändert von	geprüft von	Änderungen	

Stadt Eschweiler
Der Bürgermeister
Johannes-Rau-Platz 1
52249 Eschweiler
02403-71-0

INGENIEURGESELLSCHAFT DR. ING. NACKEN MBH
Leonhardstraße 23-27
D - 52064 Aachen

Datum, Unterschrift:
Tel.: 0 24 1 / 94 26 17 - 0
Fax: 0 24 1 / 94 26 17 - 28

Bauherr:	Stadt Eschweiler	Plan-Nr.:	LP-E-307
Projekt:	Straßenbau Wilhelmstraße	Maßstab:	1:250
Benennung:	Lageplan Straßenbau	Phase:	Entwurfsplanung
		Blattgr.	1189x420 mm

Eschweiler, den gegeben: Amt für Tiefbau, Grünflächen und Stadterneuerung	Eschweiler, den gegeben: Abteilung für Straßenraum und Verkehr	Eschweiler, den gegeben: Abteilung für Straßenraum und Verkehr	Eschweiler, den gegeben: Ordnungsamt	Ort:	SL
Verantwortl. Dipl.-Ing.	Verantwortl. Dipl.-Ing.	Verantwortl. Dipl.-Ing.	Erreichte	Gepr.:	MFK
				Datum:	20.08.2021
				Proj.-Nr.:	SES-1802